


J 7/3

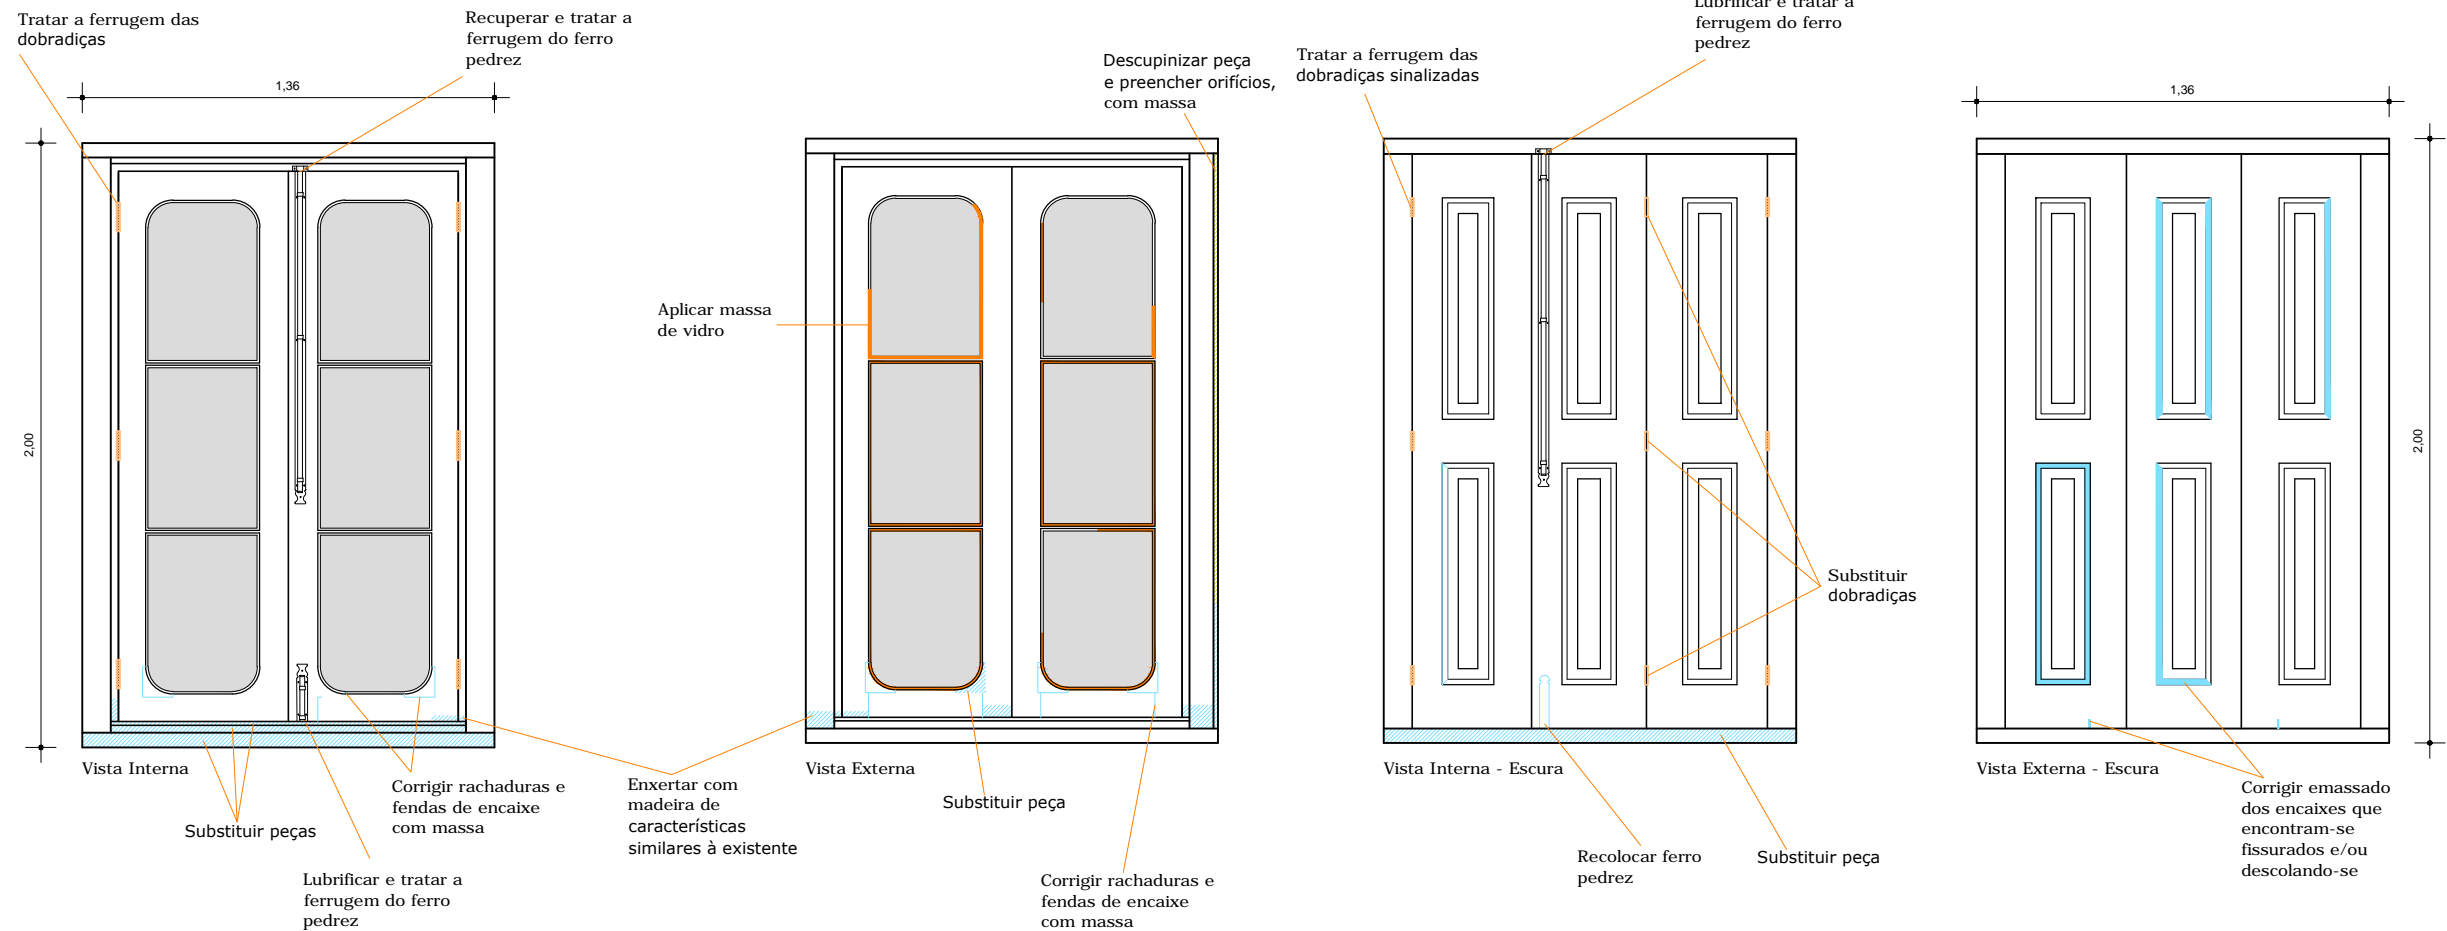


OBSERVAÇÕES GERAIS:

- A esquadria deve ser lixada em sua totalidade.
- A esquadria deverá ser tratada contra a ação de insetos xilófagos com produto adequado.
- A esquadria deverá ser pintada na cor similar à existente.
- Corrigir alinhamento das folhas da escura para poder fechar a parte superior.


Legenda:	
	Aplicar massa de vidro
	Intervenção na madeira



Foto Interna

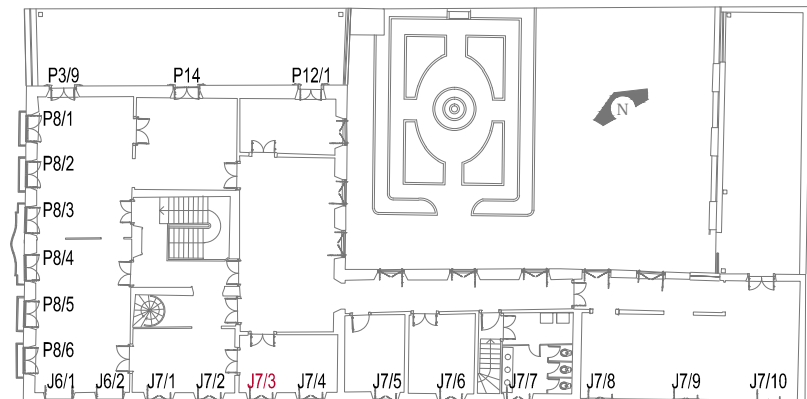

2º Pavimento

 ESTADO DO RIO GRANDE DO SUL MUNICÍPIO DE PELOTAS SECRETARIA DE CULTURA	PROPRIETÁRIO PREFEITURA MUNICIPAL DE PELOTAS	<div>J7/3</div>		EQUIPE Arq. Liciane Almeida CAU A26443-1 Arq. Paulina von Laer CAU A26443-1
		LOCAL	Praça Cel. Pedro Osório, 2 Pelotas - RS	
		DESCRIÇÃO	Restauração das esquadrias - fachada sul	
		ESTAGIÁRIOS		
		RESPONSÁVEL		
	Lilianne Nicolette e Xana Porto	Arq. Carolina de Castro Neves CAU A53708-0		PRANCHA A ³³ / ₄₆
GIORGIO RONNA SECRETÁRIO DE CULTURA		GISELA FRATINNI GERENTE DE MEMÓRIA E PATRIMÔNIO		