

P 11/2

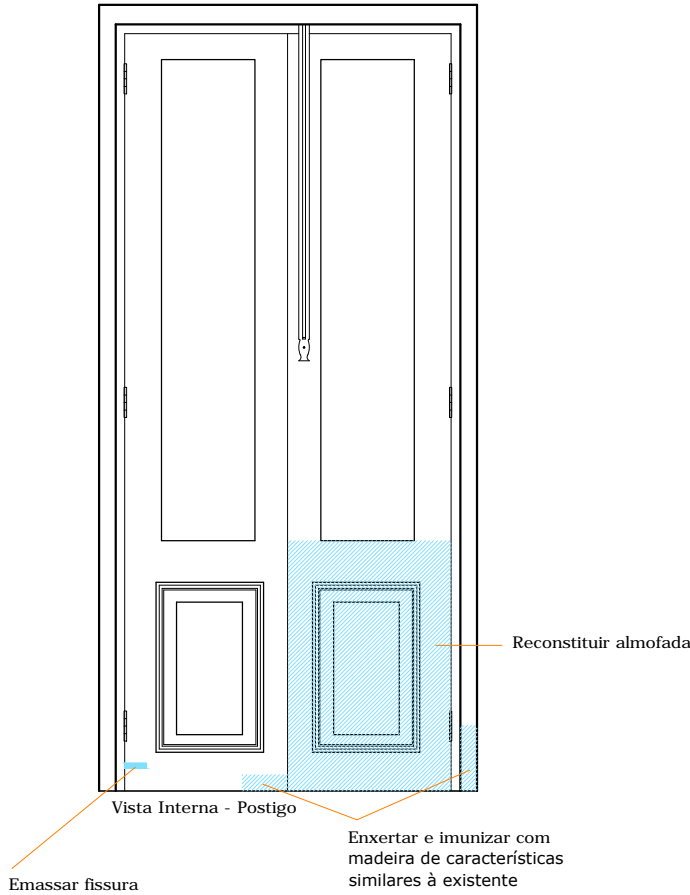
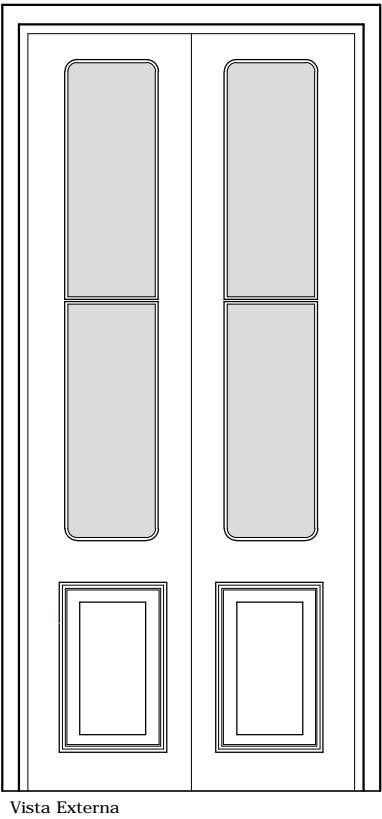
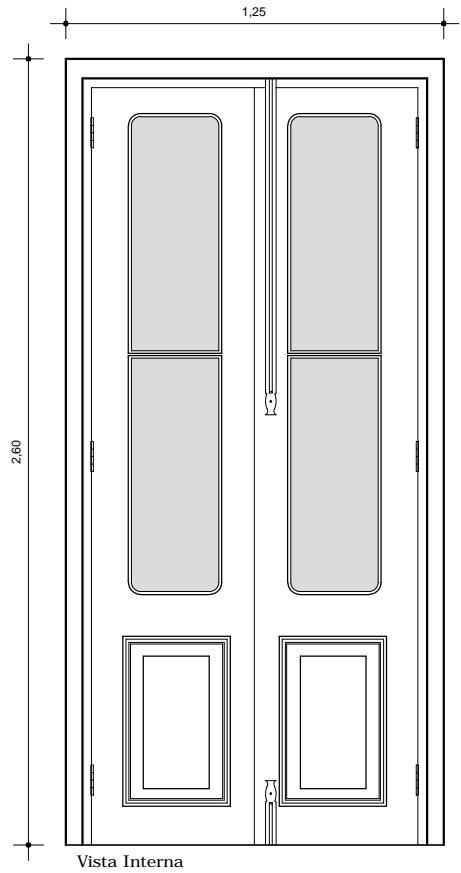



Foto Interna


OBSERVAÇÕES GERAIS:

- A esquadria deve ser lixada em sua totalidade.
- A esquadria deverá ser tratada contra a ação de insetos xilófagos com produto adequado.
- A esquadria deverá ser pintada na cor similar à existente.
- Colocar meia - cana inferior (proteção para a chuva).

Legenda:

Intervenção na madeira

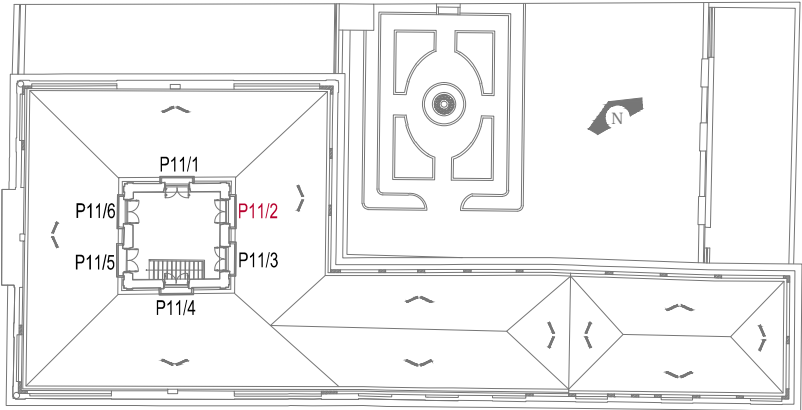

| | | | | | | |
|---|---|--|--|--|---|--------------------------|
|  ESTADO DO RIO GRANDE DO SUL MUNICÍPIO DE PELOTAS SECRETARIA DE CULTURA | PROPRIETÁRIO LOCAL DESCRIÇÃO ESTAGIÁRIOS | PREFEITURA MUNICIPAL DE PELOTAS | | EQUIPE | Arq. Liciane Almeida CAU A26443-1 Arq. Paula von Laer CAU A26443-1 | DATA maio/2018 |
| | | Praça Cel. Pedro Osório, 2 Pelotas - RS | | | | |
| | | Restauração das esquadrias - fachada leste | | | | |
| | | RESPONSÁVEL | | | | |
| | | Lilianne Nicolette e Xana Porto | | | | |
| GIORGIO RONNA SECRETÁRIO DE CULTURA | | Arq. Carolina de Castro Neves CAU A53708-0 | | Arq. Fábio Caetano CAU A26736-8 | ESCALA 1:25 | PRANCHAS A 42 A 46 |
| GISELA FRATINNI GERENTE DE MEMÓRIA E PATRIMÔNIO | | | | Arq. Laura Zambrano CAU A27998-6 | | |
| | | | | Arq. Marta da Rosa e Silva CAU A33619-0 | | |