
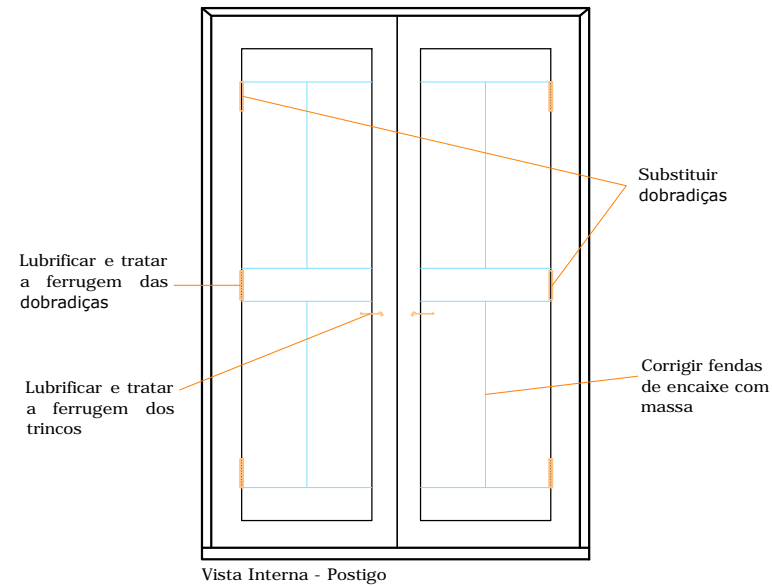


J 1/2

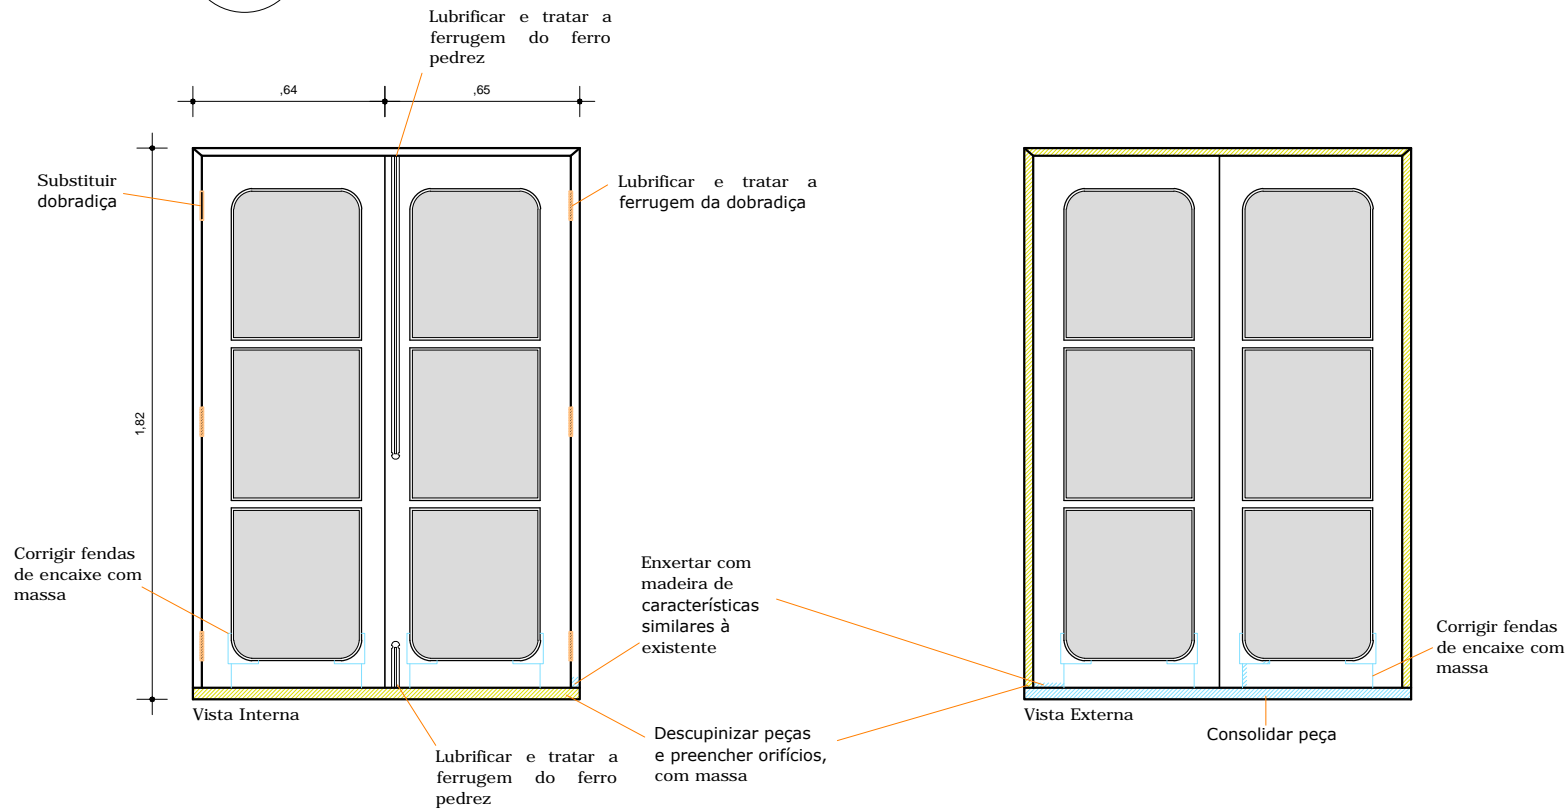

OBSERVAÇÕES GERAIS:

- A esquadria deve ser lixada em sua totalidade.
- A esquadria deverá ser tratada contra a ação de insetos xilófagos com produto adequado.
- A esquadria deverá ser pintada na cor similar à existente.
- Todos os orifícios de drenagem das esquadrias deverão ser limpos e desobstruídos.

Legenda:


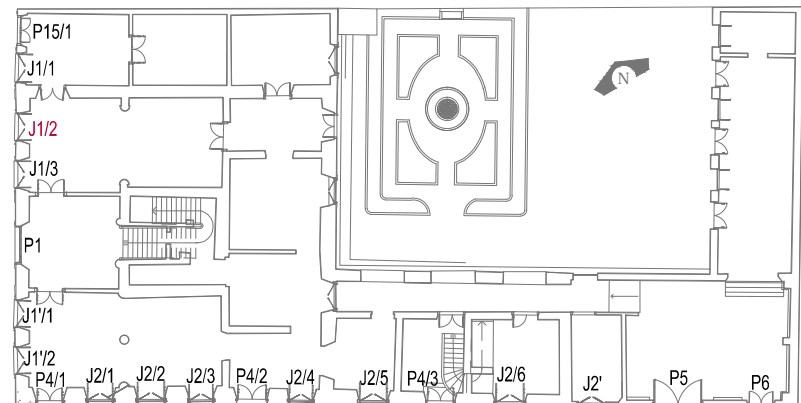

 Intervenção na madeira



Foto Interna



1º Pavimento

 ESTADO DO RIO GRANDE DO SUL MUNICÍPIO DE PELOTAS SECRETARIA DE CULTURA	PROPRIETÁRIO LOCAL DESCRIÇÃO ESTAGIÁRIOS	PREFEITURA MUNICIPAL DE PELOTAS Praça Cel. Pedro Osório, 2 Pelotas - RS Restauração das esquadrias - fachada oeste	EQUIPE Arq. Fábio Caetano CAU A28736-8 Arq. Laura Zambrano CAU A27998-6 Arq. Marta da Rosa e Silva CAU A33619-0	DATA maio/2018
				ESCALA 1:25
				PRANCHA A 03 46
				Arq. Liciane Almeida CAU A 25007-4 Arq. Paulina von Laer CAU A 26443-1