


P 14


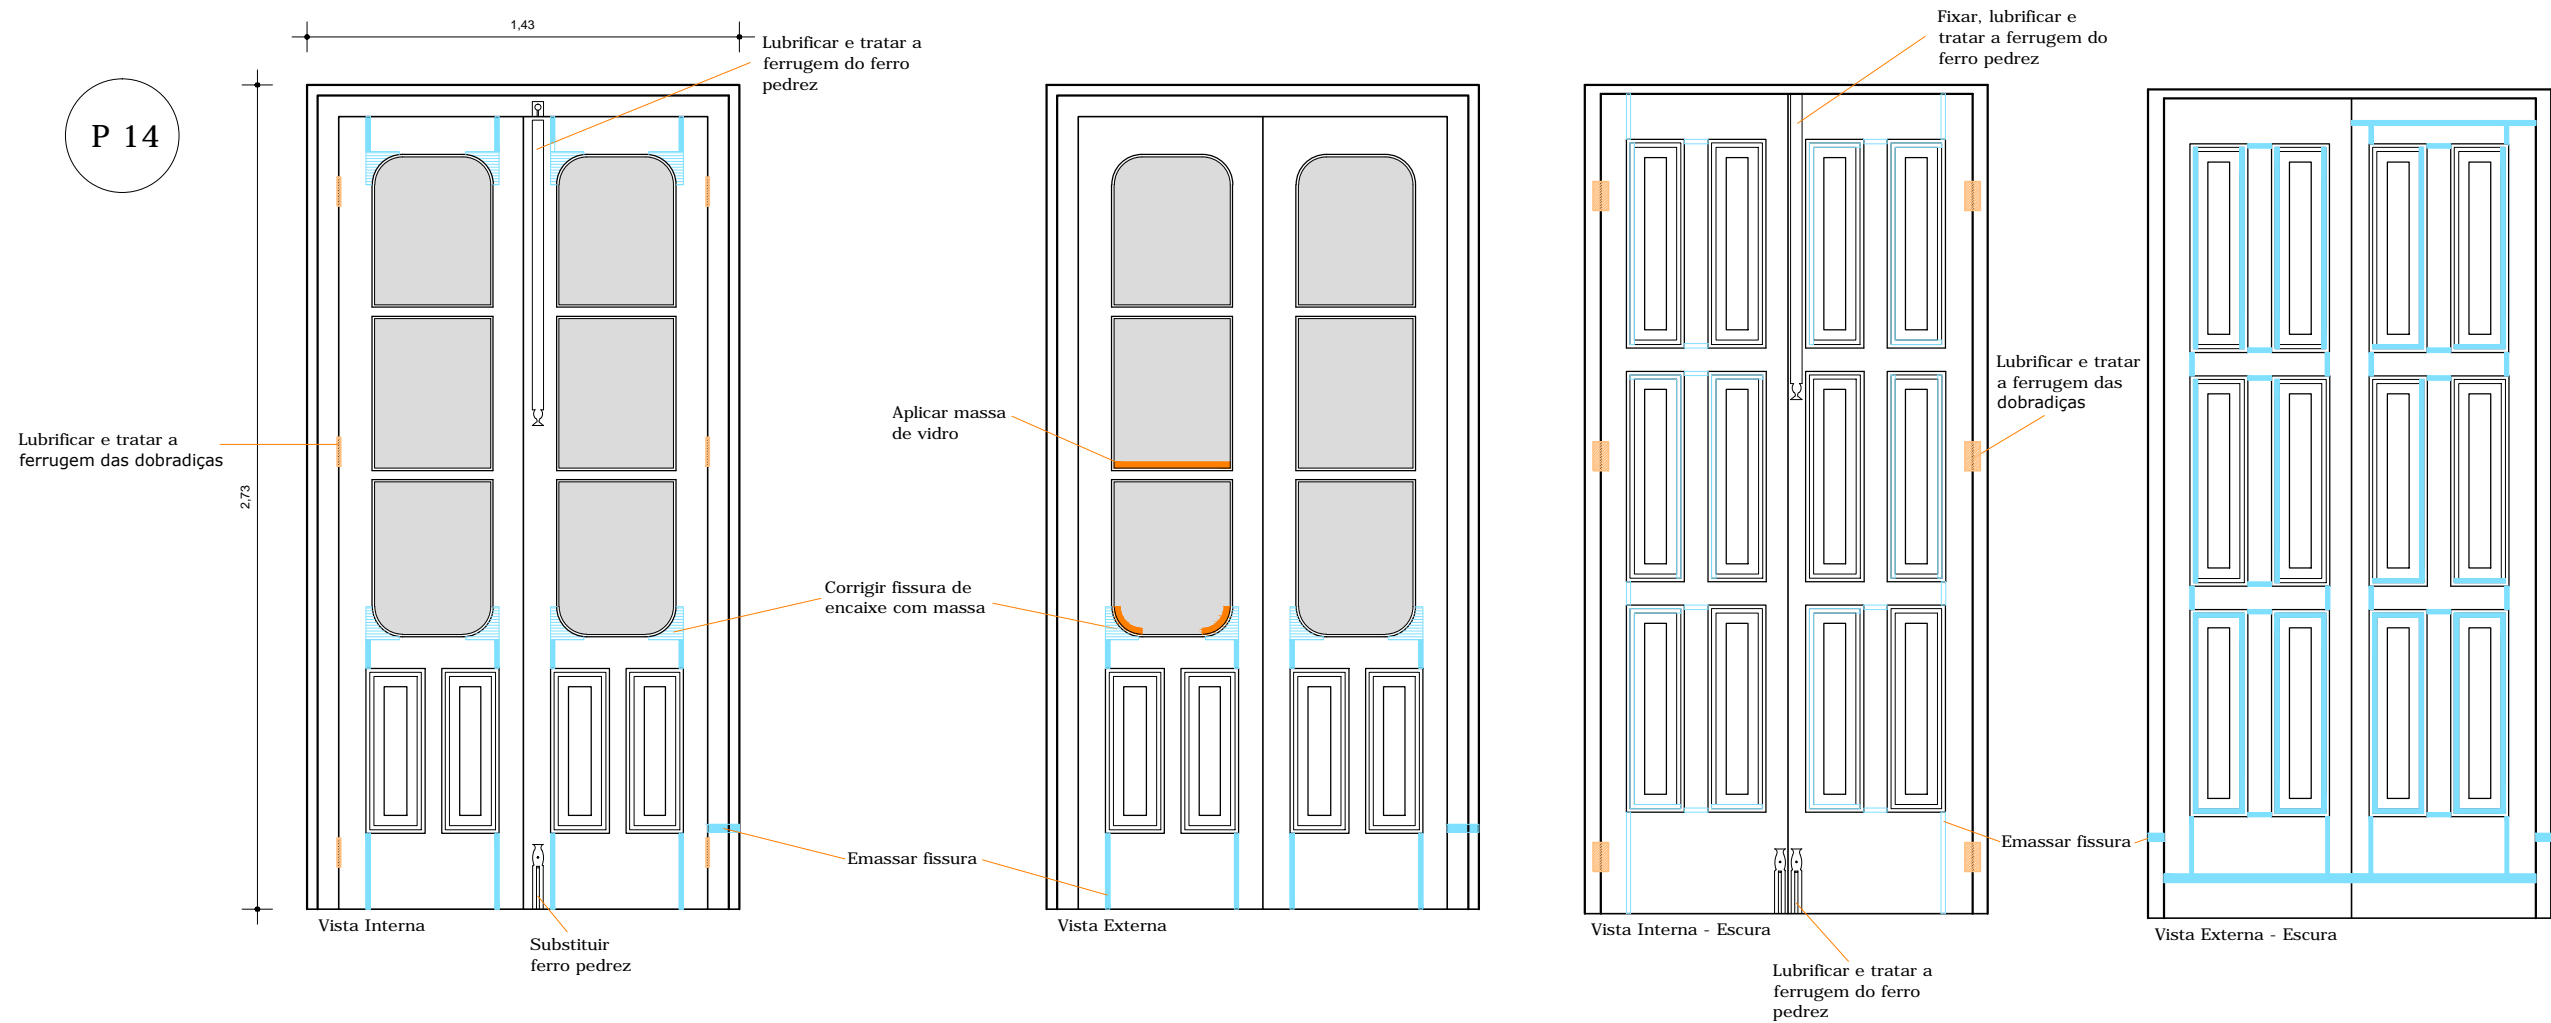



OBSERVAÇÕES GERAIS:

- A esquadria deve ser lixada em sua totalidade.
- A esquadria deverá ser tratada contra a ação de insetos xilófagos com produto adequado.
- A esquadria deverá ser pintada na cor similar à existente.
- Colocar meia - cana inferior (proteção para a chuva).

Legenda:

- Aplicar massa de vidro
- Intervenção na madeira

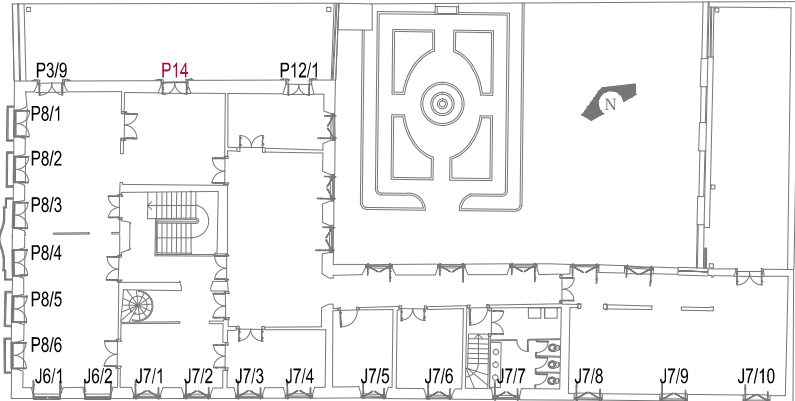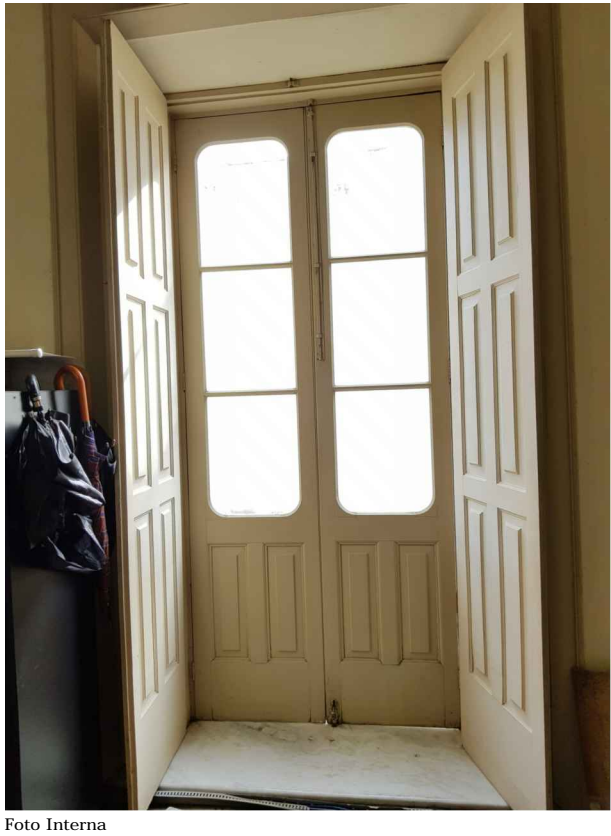

| | | | | | | | |
|---|--------------|--|------------------------------------|--------------|--------------------------------------|---------|-------------------|
|  ESTADO DO RIO GRANDE DO SUL MUNICÍPIO DE PELOTAS SECRETARIA DE CULTURA | PROPRIETÁRIO | PREFEITURA MUNICIPAL DE PELOTAS | | EQUIPE | Arq. Liciane Almeida CAU A26443-1 | DATA | maio/2018 |
| | LOCAL | Praça Cel. Pedro Osório, 2 Pelotas - RS | | | | ESCALA | 1:25 |
| | DESCRIÇÃO | Restauração das esquadrias - fachada norte | | | | FRANCHA | $A \frac{21}{46}$ |
| | ESTAGIÁRIOS | RESPONSÁVEL | Arq. Fábio Caetano CAU A26736-8 | | | | |
| | | Lilianne Nicolette e Xana Porto | | | | | |
| Arq. Marta da Rosa e Silva CAU A33619-0 | | | | CAU A53708-0 | | | |