


J 7/4

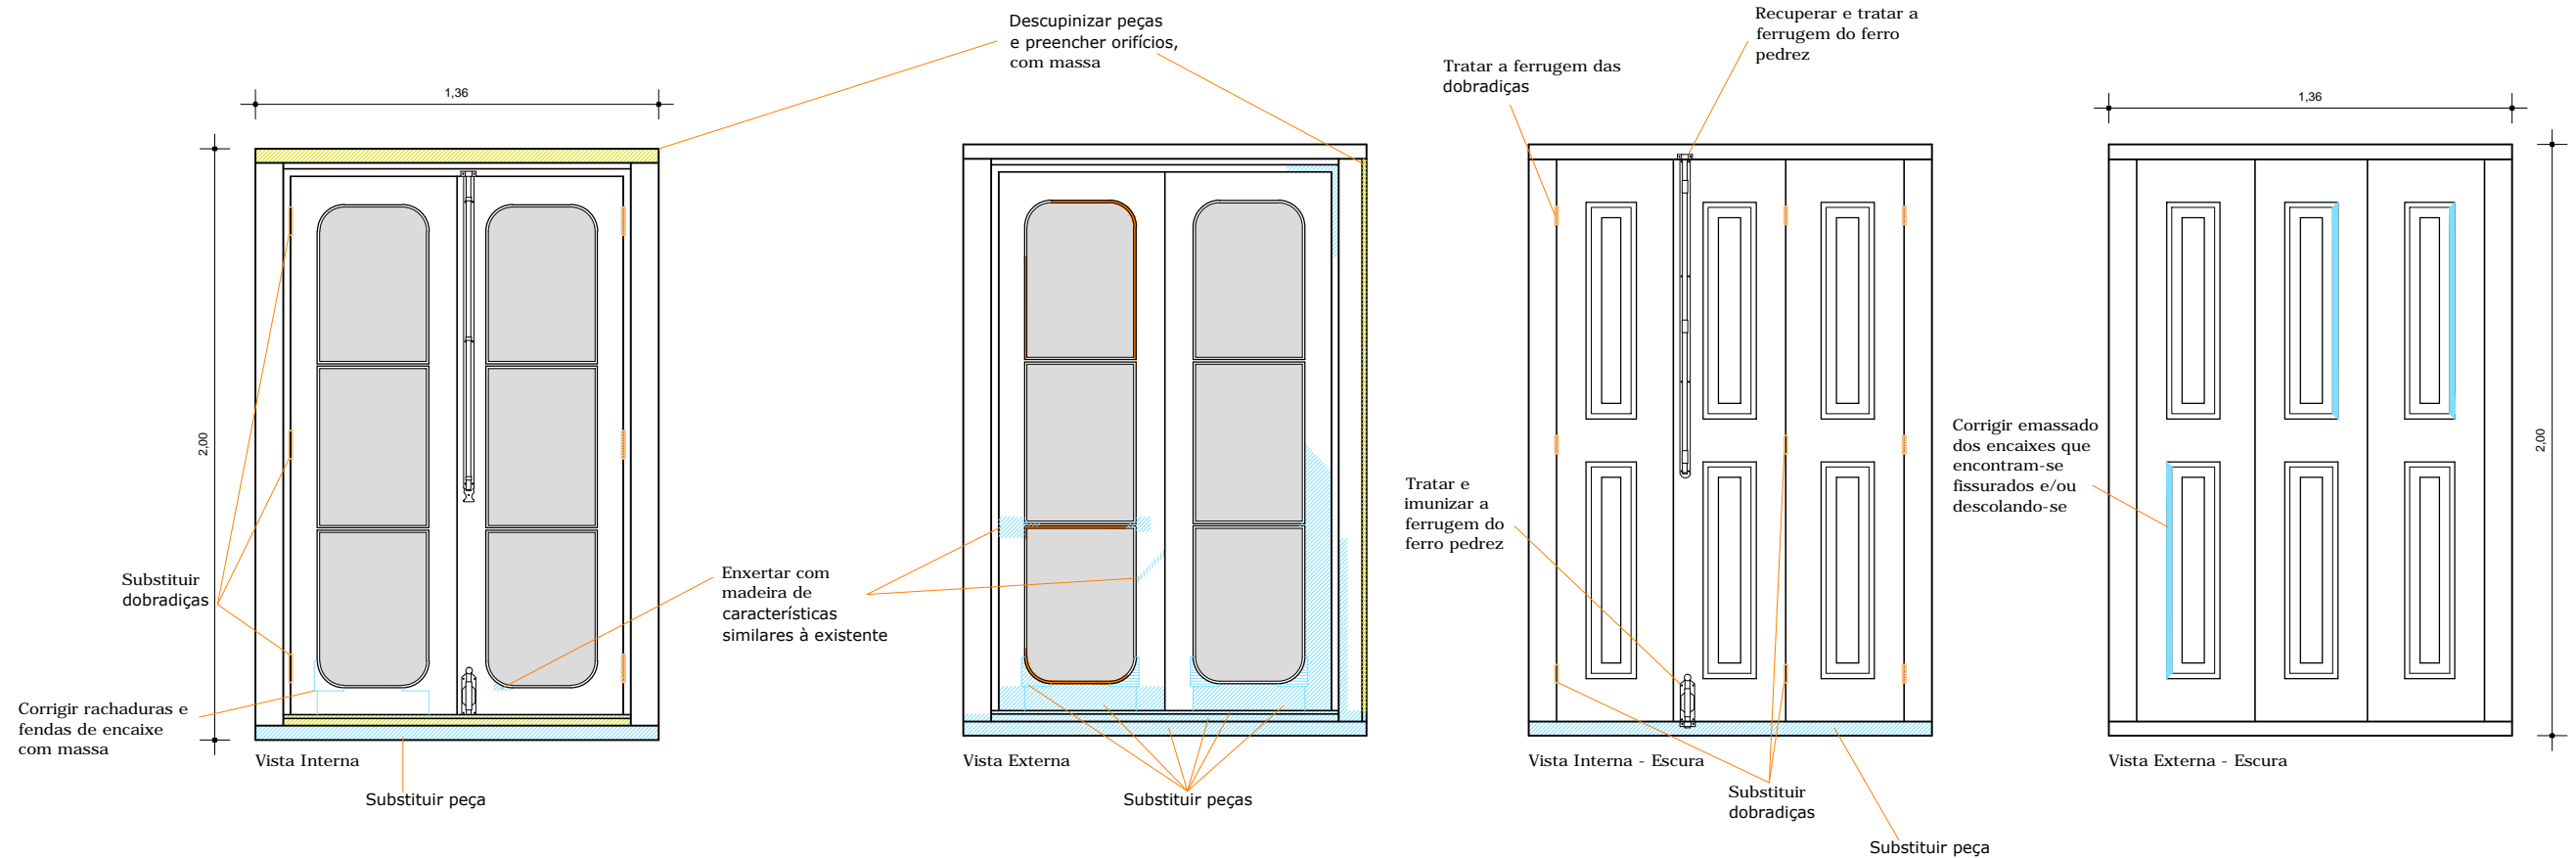


OBSERVAÇÕES GERAIS:

- A esquadria deve ser lixada em sua totalidade.
- A esquadria deverá ser tratada contra a ação de insetos xilófagos com produto adequado.
- A esquadria deverá ser pintada na cor similar à existente.

| Legenda: | |
|----------|------------------------|
| | Aplicar massa de vidro |
| | Intervenção na madeira |



Foto Interna

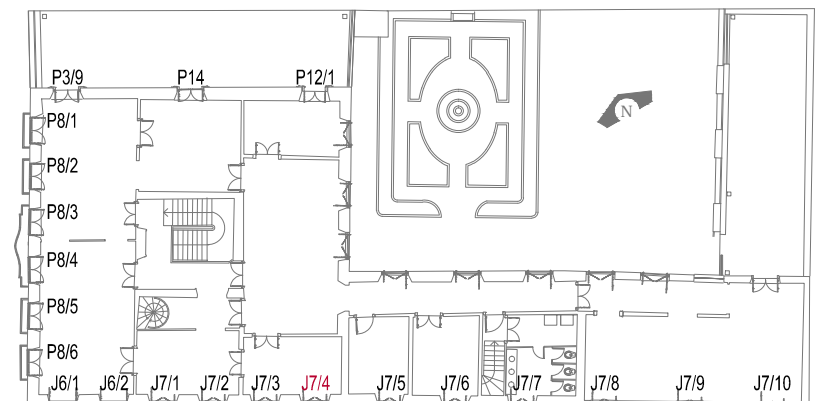

2º Pavimento

| PROPRIETÁRIO | PREFEITURA MUNICIPAL DE PELOTAS | | | Arq. Liciane Almeida CAU A26443-1 | | DATA maio/2018 |
|---|---------------------------------|--|--|--|--|--------------------------|
| | LOCAL | Praça Cel. Pedro Osório, 2 Pelotas - RS | | Arq. Fábio Caetano CAU A26736-8 | | ESCALA 1:25 |
| | DESCRIÇÃO | Restauração das esquadrias - fachada sul | | Arq. Laura Zambrano CAU A27988-6 | | PRANCHAS A 34 A 46 |
| | ESTAGIÁRIOS | Lilianne Nicolette e Xana Porto | | Arq. Marta da Rosa e Silva CAU A33619-0 | | |
| GIORGIO RONNA SECRETÁRIO DE CULTURA | | RESPONSÁVEL | | Arq. Carolina de Castro Neves CAU A53708-0 | | |
| GISELA FRATINI GERENTE DE MEMÓRIA E PATRIMÔNIO | | | | | | |
| | | ESTADO DO RIO GRANDE DO SUL MUNICÍPIO DE PELOTAS SECRETARIA DE CULTURA | | | | |