
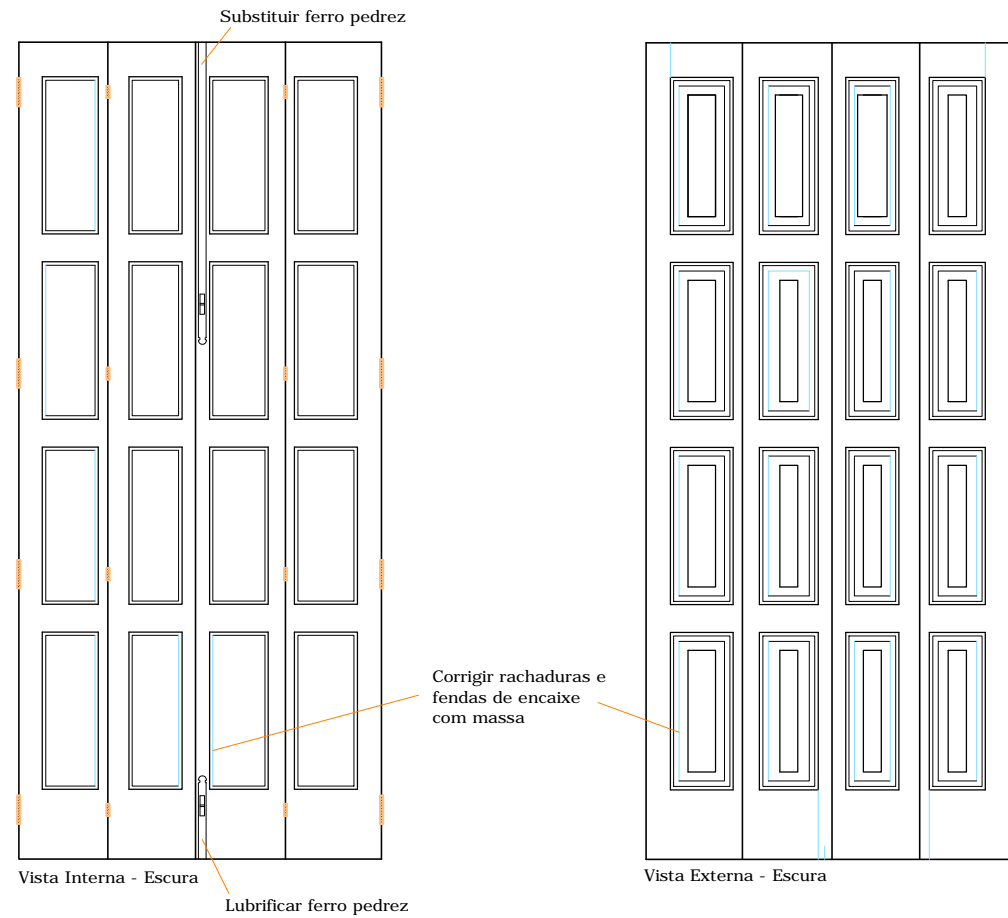


P 8/6

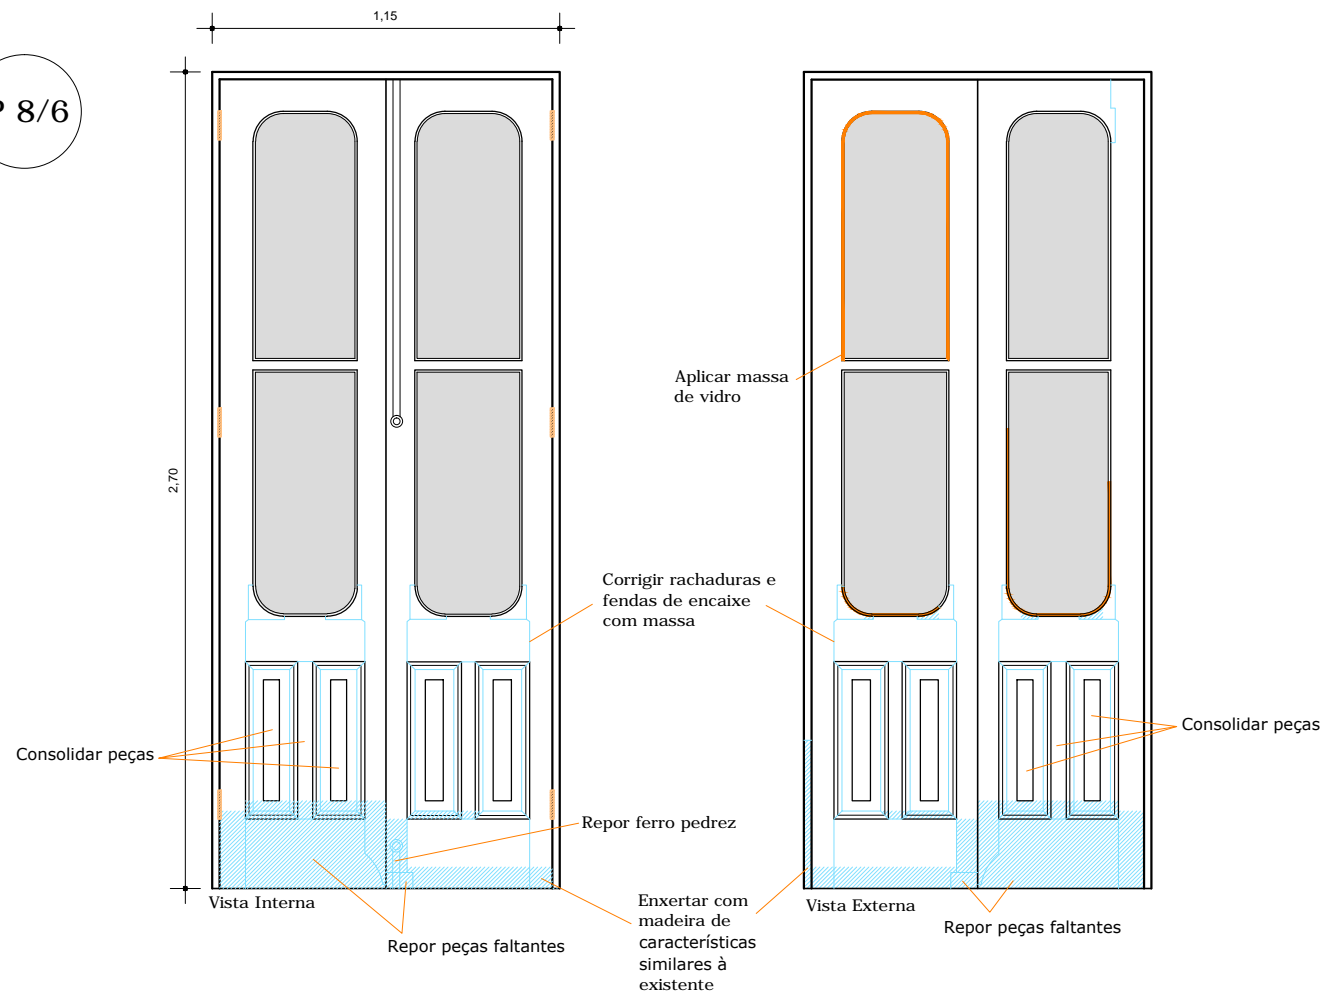


OBSERVAÇÕES GERAIS:

- A esquadria deve ser lixada em sua totalidade.
- A esquadria deverá ser tratada contra a ação de insetos xilófagos com produto adequado.
- A esquadria deverá ser pintada na cor similar à existente.
- Colocar meia - cana inferior (proteção para a chuva).


Legenda:	
	Aplicar massa de vidro
	Intervenção na madeira



Foto Interna

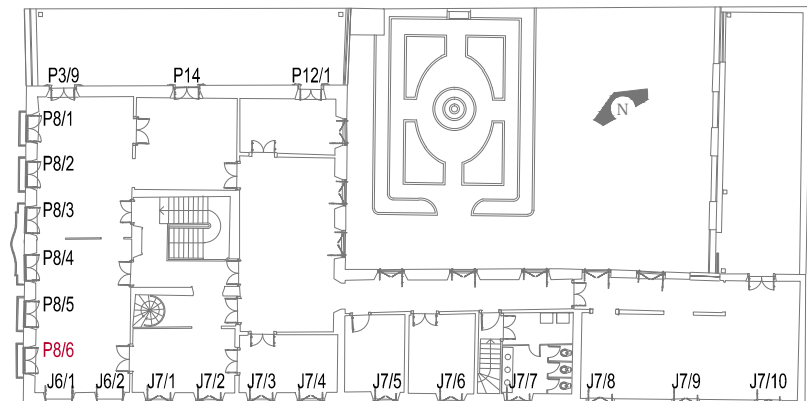

2º Pavimento

PRÓPRIETÁRIO		EQUIPE		DATA
 ESTADO DO RIO GRANDE DO SUL MUNICÍPIO DE PELOTAS SECRETARIA DE CULTURA	LOCAL	Arq. Fábio Caetano CAU A26736-8	Arq. Liciane Almeida CAU A26443-1	maio/2018
	DESCRIÇÃO	Restauração das esquadrias - fachada oeste	Arq. Laura Zambrano CAU A27988-6	ESCALA 1:25
	ESTAGIÁRIOS	Lilianne Nicolette e Xana Porto	Arq. Marta da Rosa e Silva CAU A33619-0	PRANCHA A 28/46