

P6




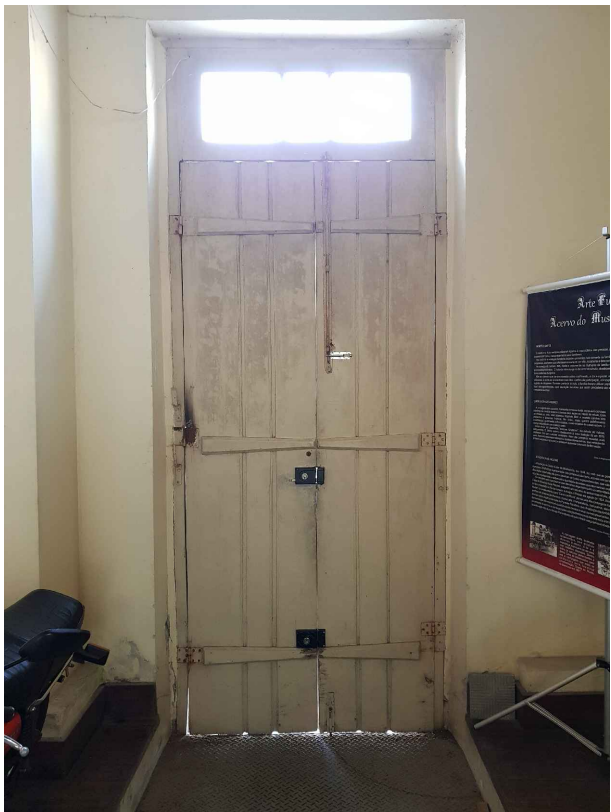


Foto Interna

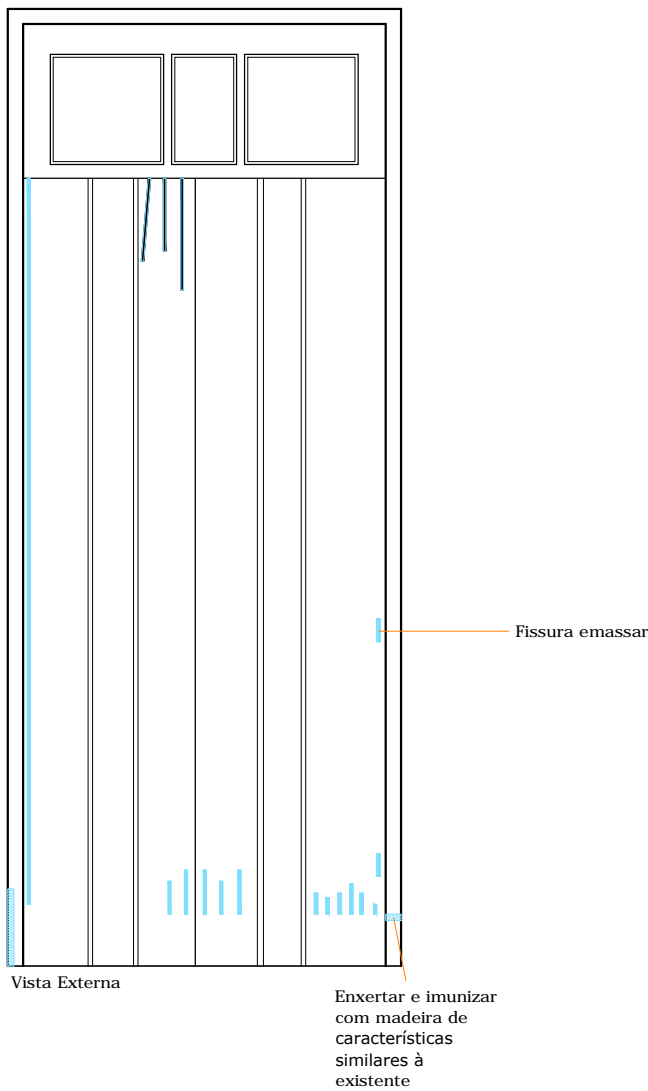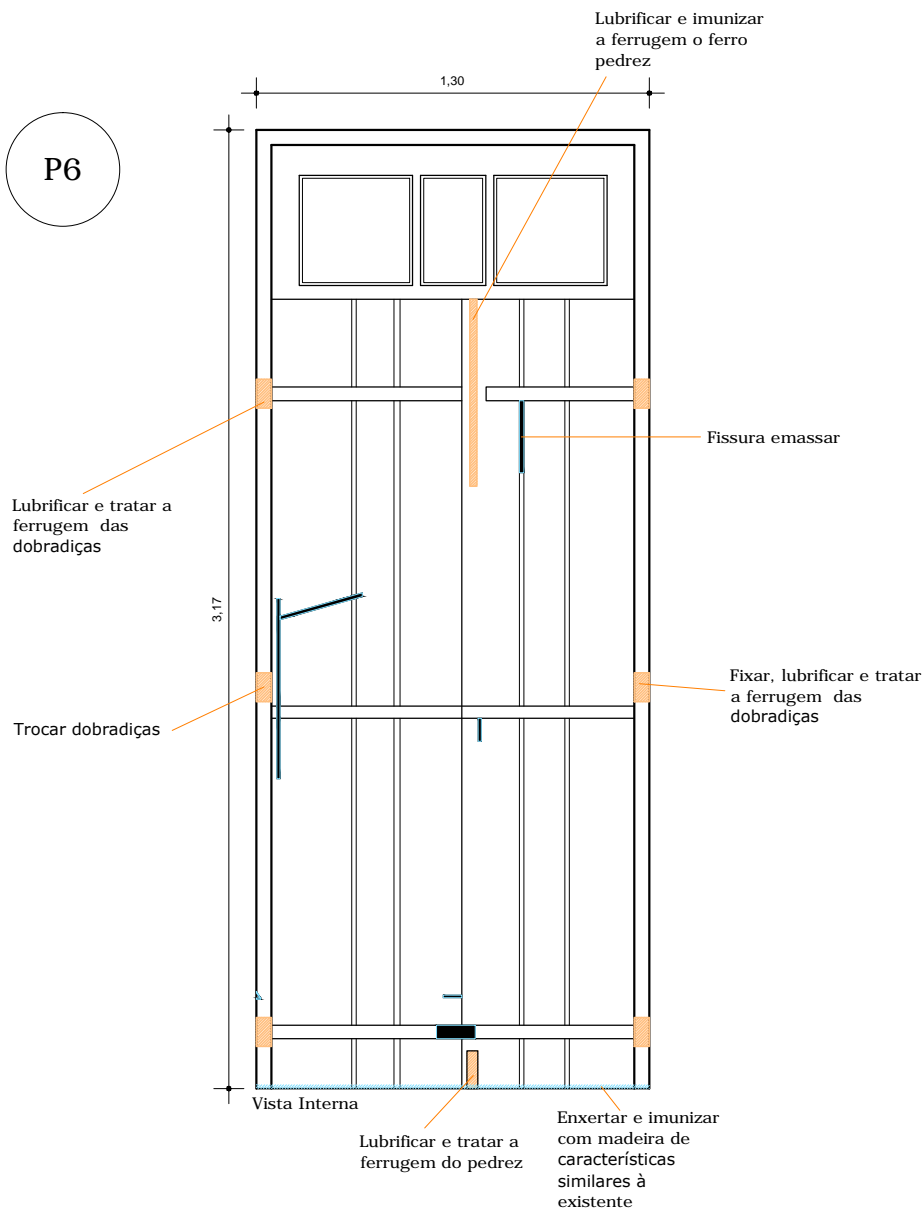

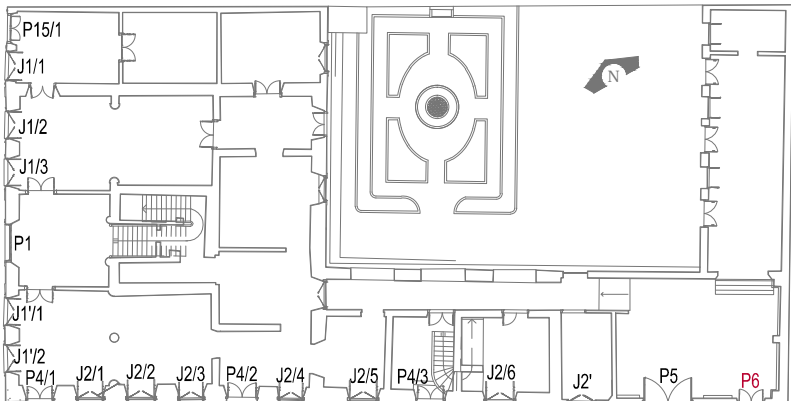

1º Pavimento

OBSERVAÇÕES GERAIS:

- A esquadria deve ser lixada em sua totalidade.
- A esquadria deverá ser tratada contra a ação de insetos xilófagos com produto adequado.
- A esquadria deverá ser pintada na cor similar à existente.
- Todas as ferragens devem ser tratadas contra ferrugem.

Legenda:

 Intervenção na madeira

| | | | | |
|---|---|--|---|---|
|  ESTADO DO RIO GRANDE DO SUL MUNICÍPIO DE PELOTAS SECRETARIA DE CULTURA | PROPRIETÁRIO LOCAL DESCRIÇÃO ESTAGIÁRIOS | PREFEITURA MUNICIPAL DE PELOTAS Praça Cel. Pedro Osório, 2 Pelotas - RS Restauração das esquadrias - fachada sul | EQUIPE Arq. Fábio Caetano CAU A28736-8 Arq. Laura Zambrano CAU A27998-6 Arq. Marta da Rosa e Silva CAU A33819-0 | DATA maio/2018 |
| | | | | ESCALA 1:25 |
| | | | | PRANCHA A 19 46 |
| | | | | RESPONSÁVEL Arq. Carolina de Castro Neves CAU A53708-0 |