


J 1' / 2

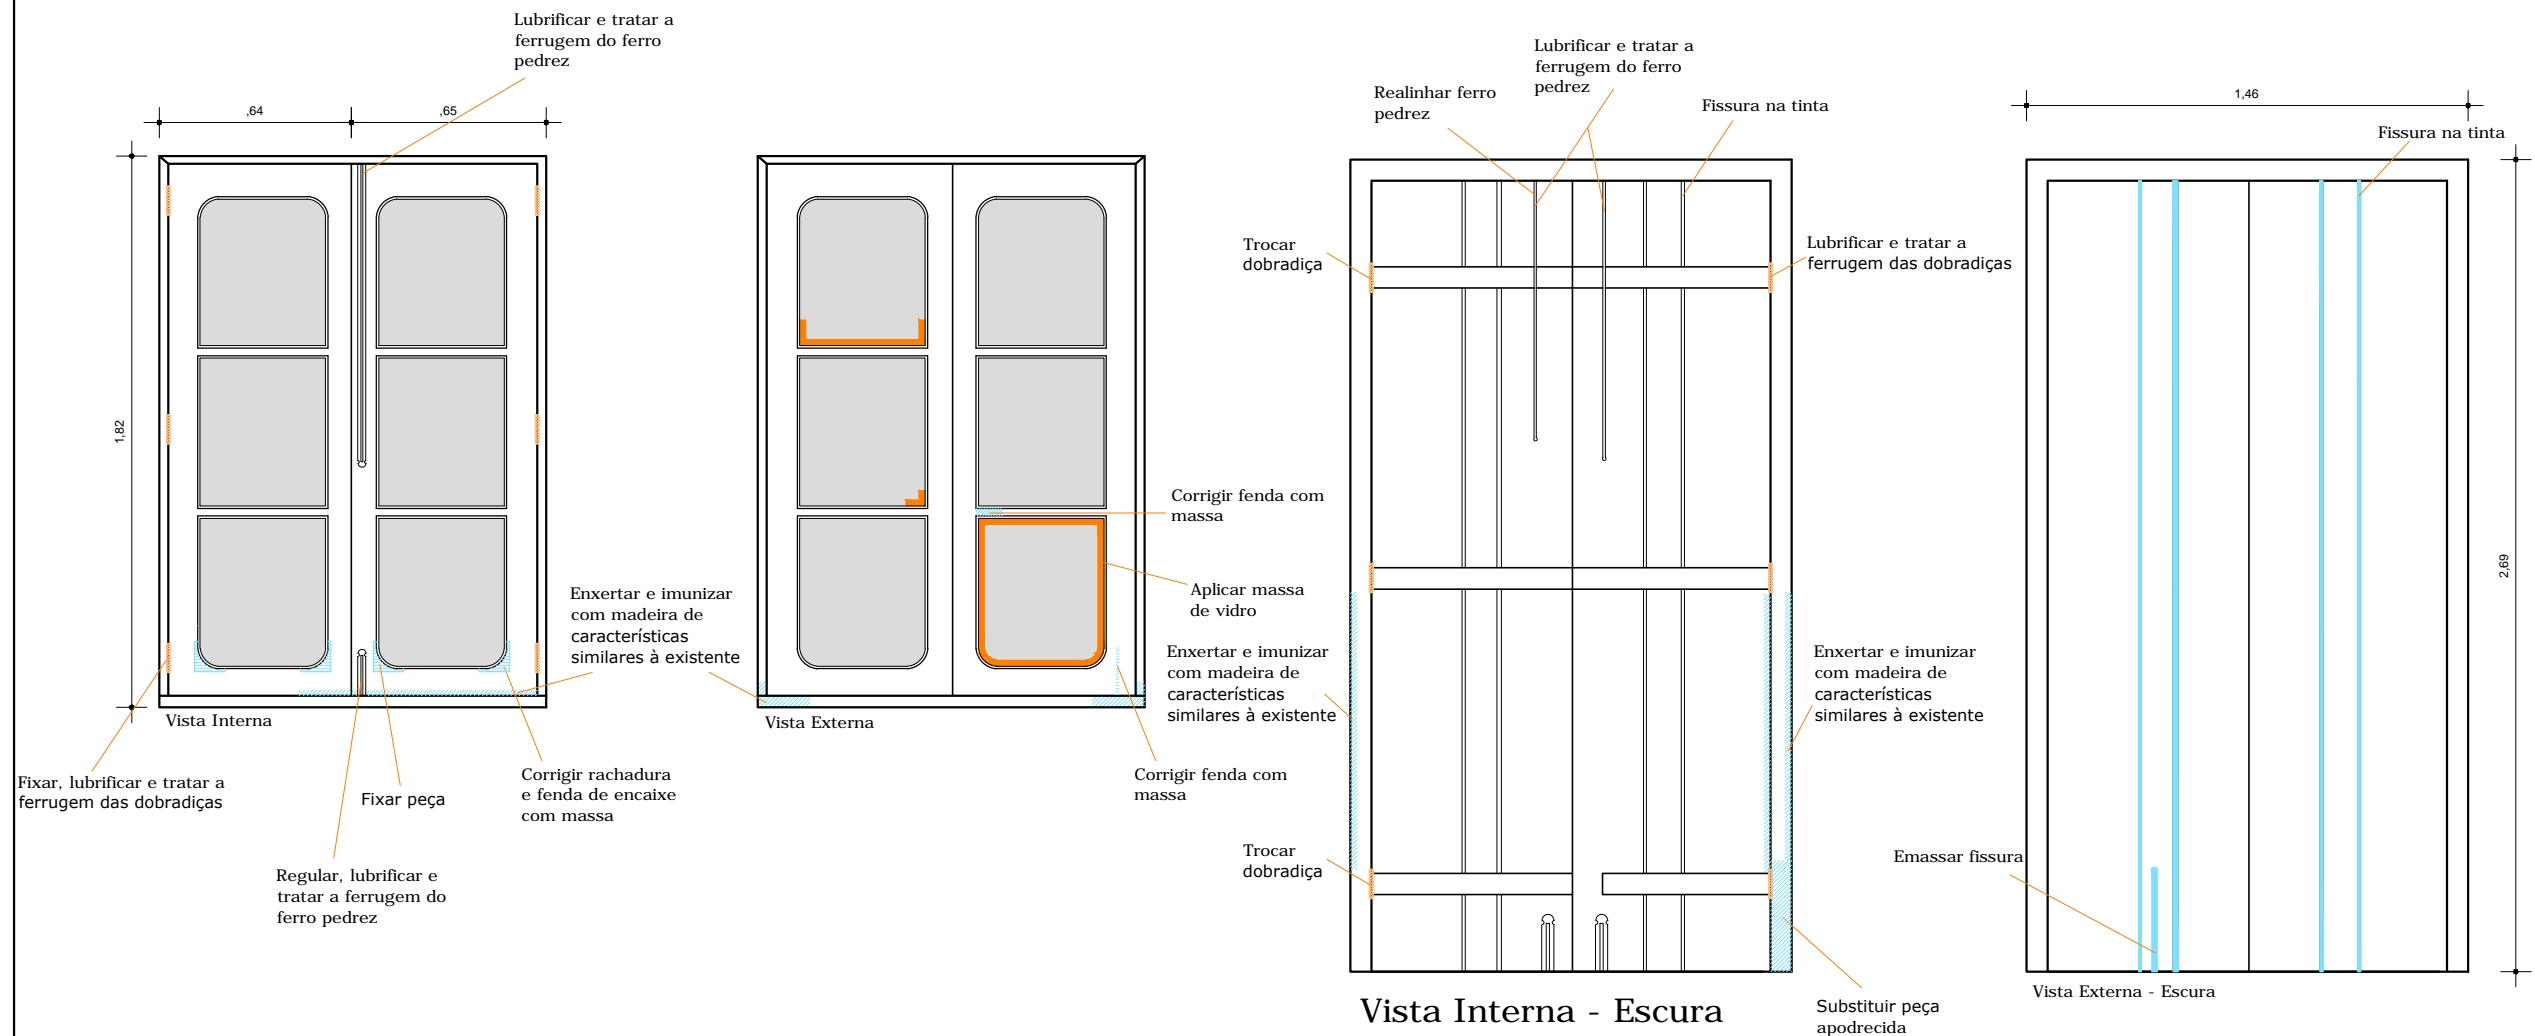

OBSERVAÇÕES GERAIS:


- A esquadria deve ser lixada em sua totalidade.
- A esquadria deverá ser tratada contra a ação de insetos xilófagos com produto adequado.
- A esquadria deverá ser pintada na cor similar à existente.
- Todos os orifícios de drenagem das esquadrias deverão ser limpos e desobstruídos.


Legenda:

- Aplicar massa de vidro
- Intervenção na madeira



Foto Interna

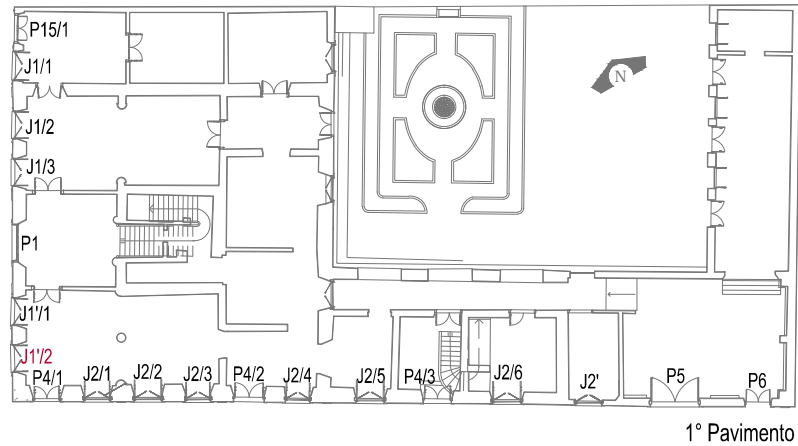

 ESTADO DO RIO GRANDE DO SUL MUNICÍPIO DE PELOTAS SECRETARIA DE CULTURA	PROPRIETÁRIO PREFEITURA MUNICIPAL DE PELOTAS Praça Cel. Pedro Osório, 2 Pelotas - RS Restauração das esquadrias - fachada oeste	EQUIPE Arq. Fábio Caetano CAU A28736-8 Arq. Laura Zambrano CAU A27998-6 Arq. Marta da Rosa e Silva CAU A33619-0	DATA maio/2018	ESCALA 1:25	PRANCHA A 07 / 46
			Arq. Liciane Almeida CAU A 25007-4	Arq. Paulina von Laer CAU A 26443-1	
			J 1' / 2		
			RESPONSÁVEL Arq. Carolina de Castro Neves CAU A53708-0		