


J 2/3

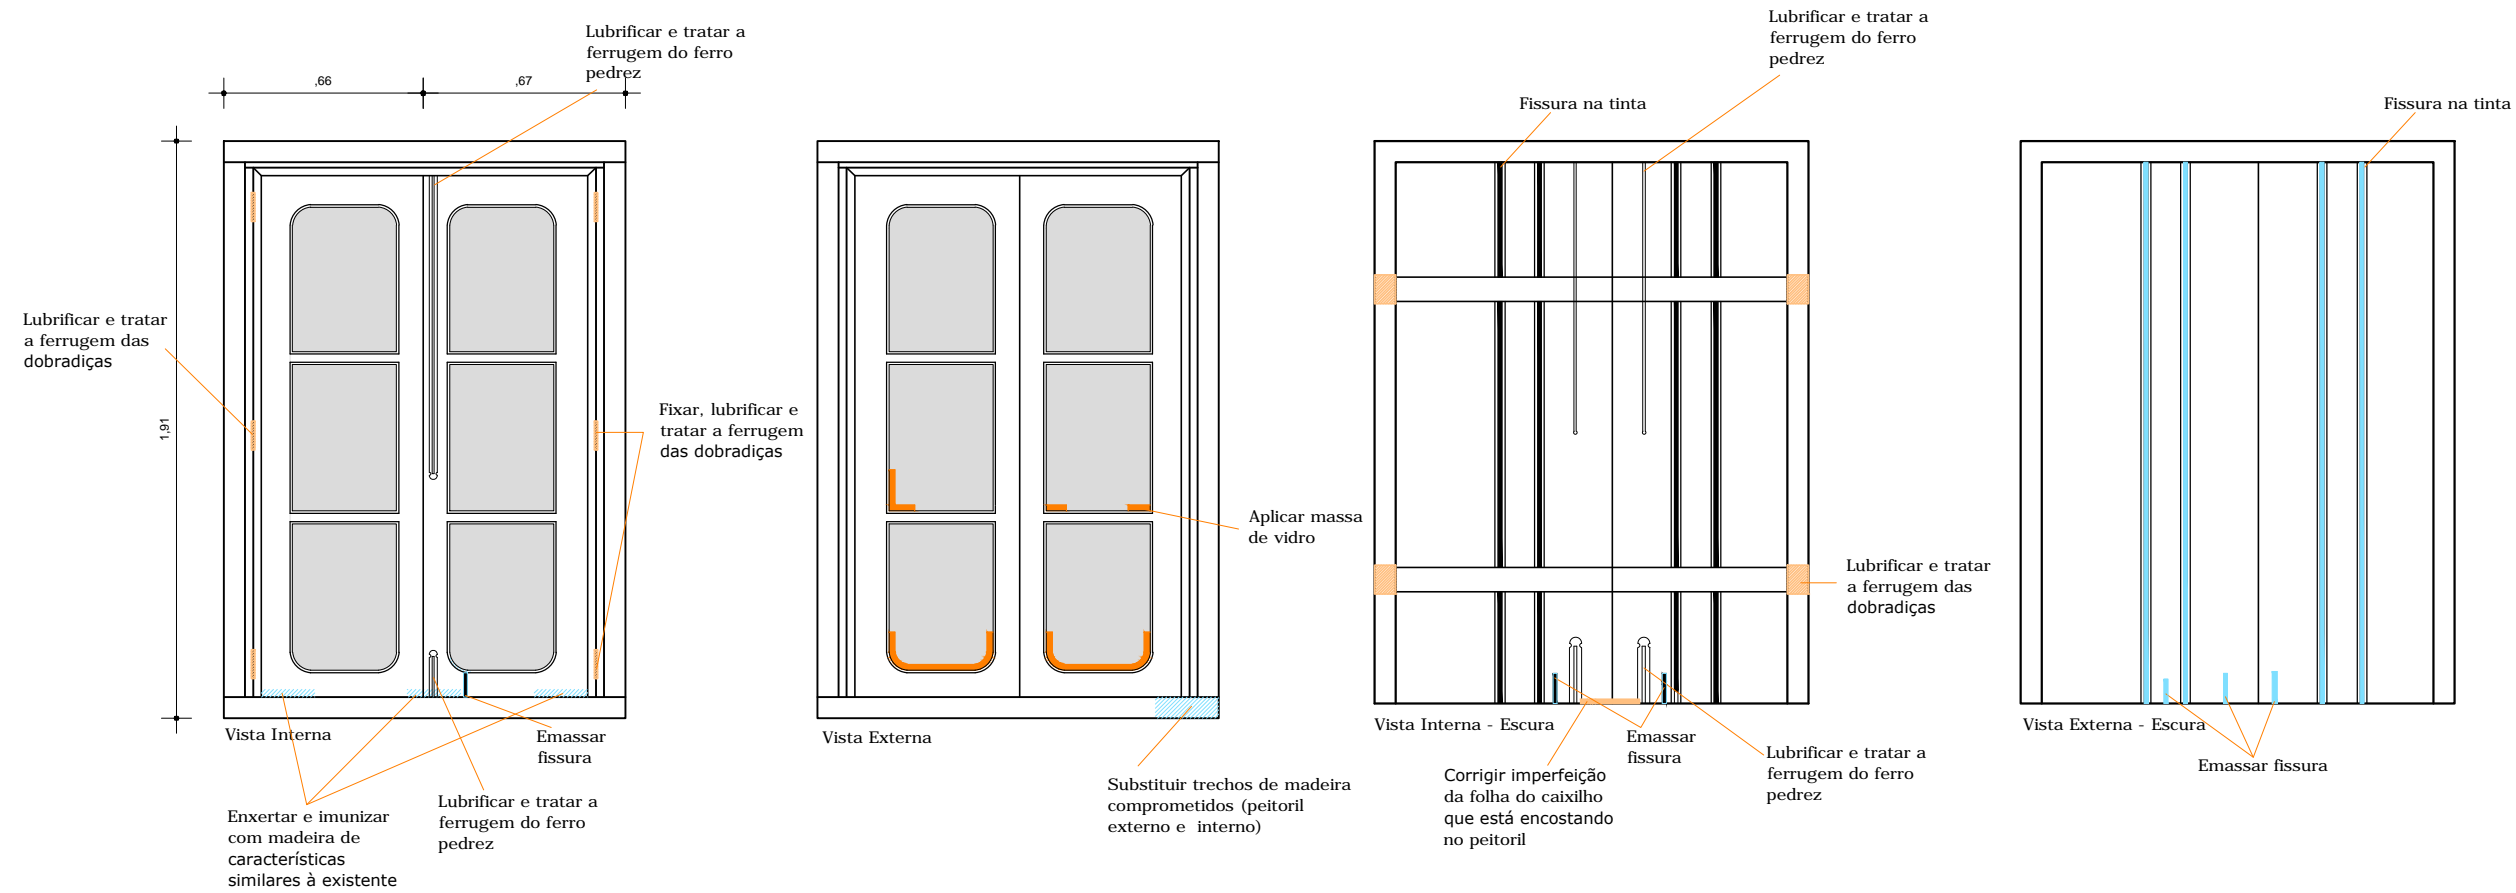


#### OBSERVAÇÕES GERAIS:

- A esquadria deve ser lixada em sua totalidade.
- A esquadria deverá ser tratada contra a ação de insetos xilófagos com produto adequado.
- A esquadria deverá ser pintada na cor similar à existente.
- Todos os orifícios de drenagem das esquadrias deverão ser limpos e desobstruídos.


Legenda:	
	Aplicar massa de vidro
	Intervenção na madeira



Foto Interna

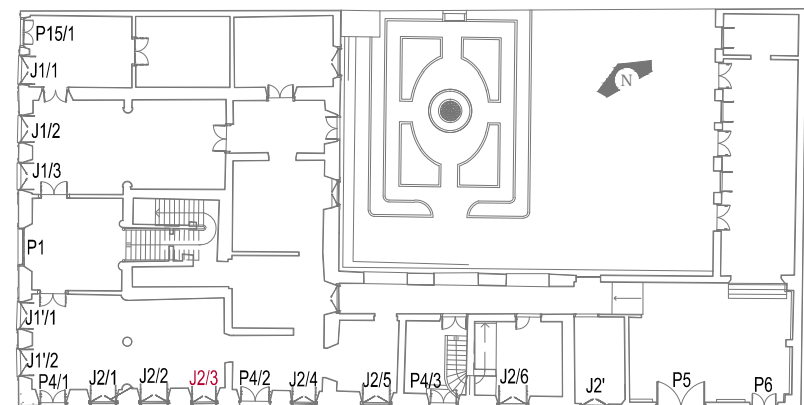

1º Pavimento

  ESTADO DO RIO GRANDE DO SUL MUNICÍPIO DE PELOTAS SECRETARIA DE CULTURA	PROPRIETÁRIO		PREFEITURA MUNICIPAL DE PELOTAS		EQUIPE		DATA
	LOCAL	Praça Cel. Pedro Osório, 2    Pelotas - RS			J2/3	Arq. Liciane Almeida CAU A 25007-4	maio/2018
	DESCRIÇÃO	Restauração das esquadrias - fachada sul				Arq. Paulina von Laer CAU A 26443-1	ESCALA 1:25
	ESTAGIÁRIOS	RESPONSÁVEL			Arq. Fáblio Caetano CAU A26736-8	Arq. Marta da Rosa e Silva CAU A33619-0	FRANCHA A $\frac{11}{46}$
	Lilianne Nicolette e Xana Porto			Arq. Carolina de Castro Neves CAU A53708-0			