




P 8/2

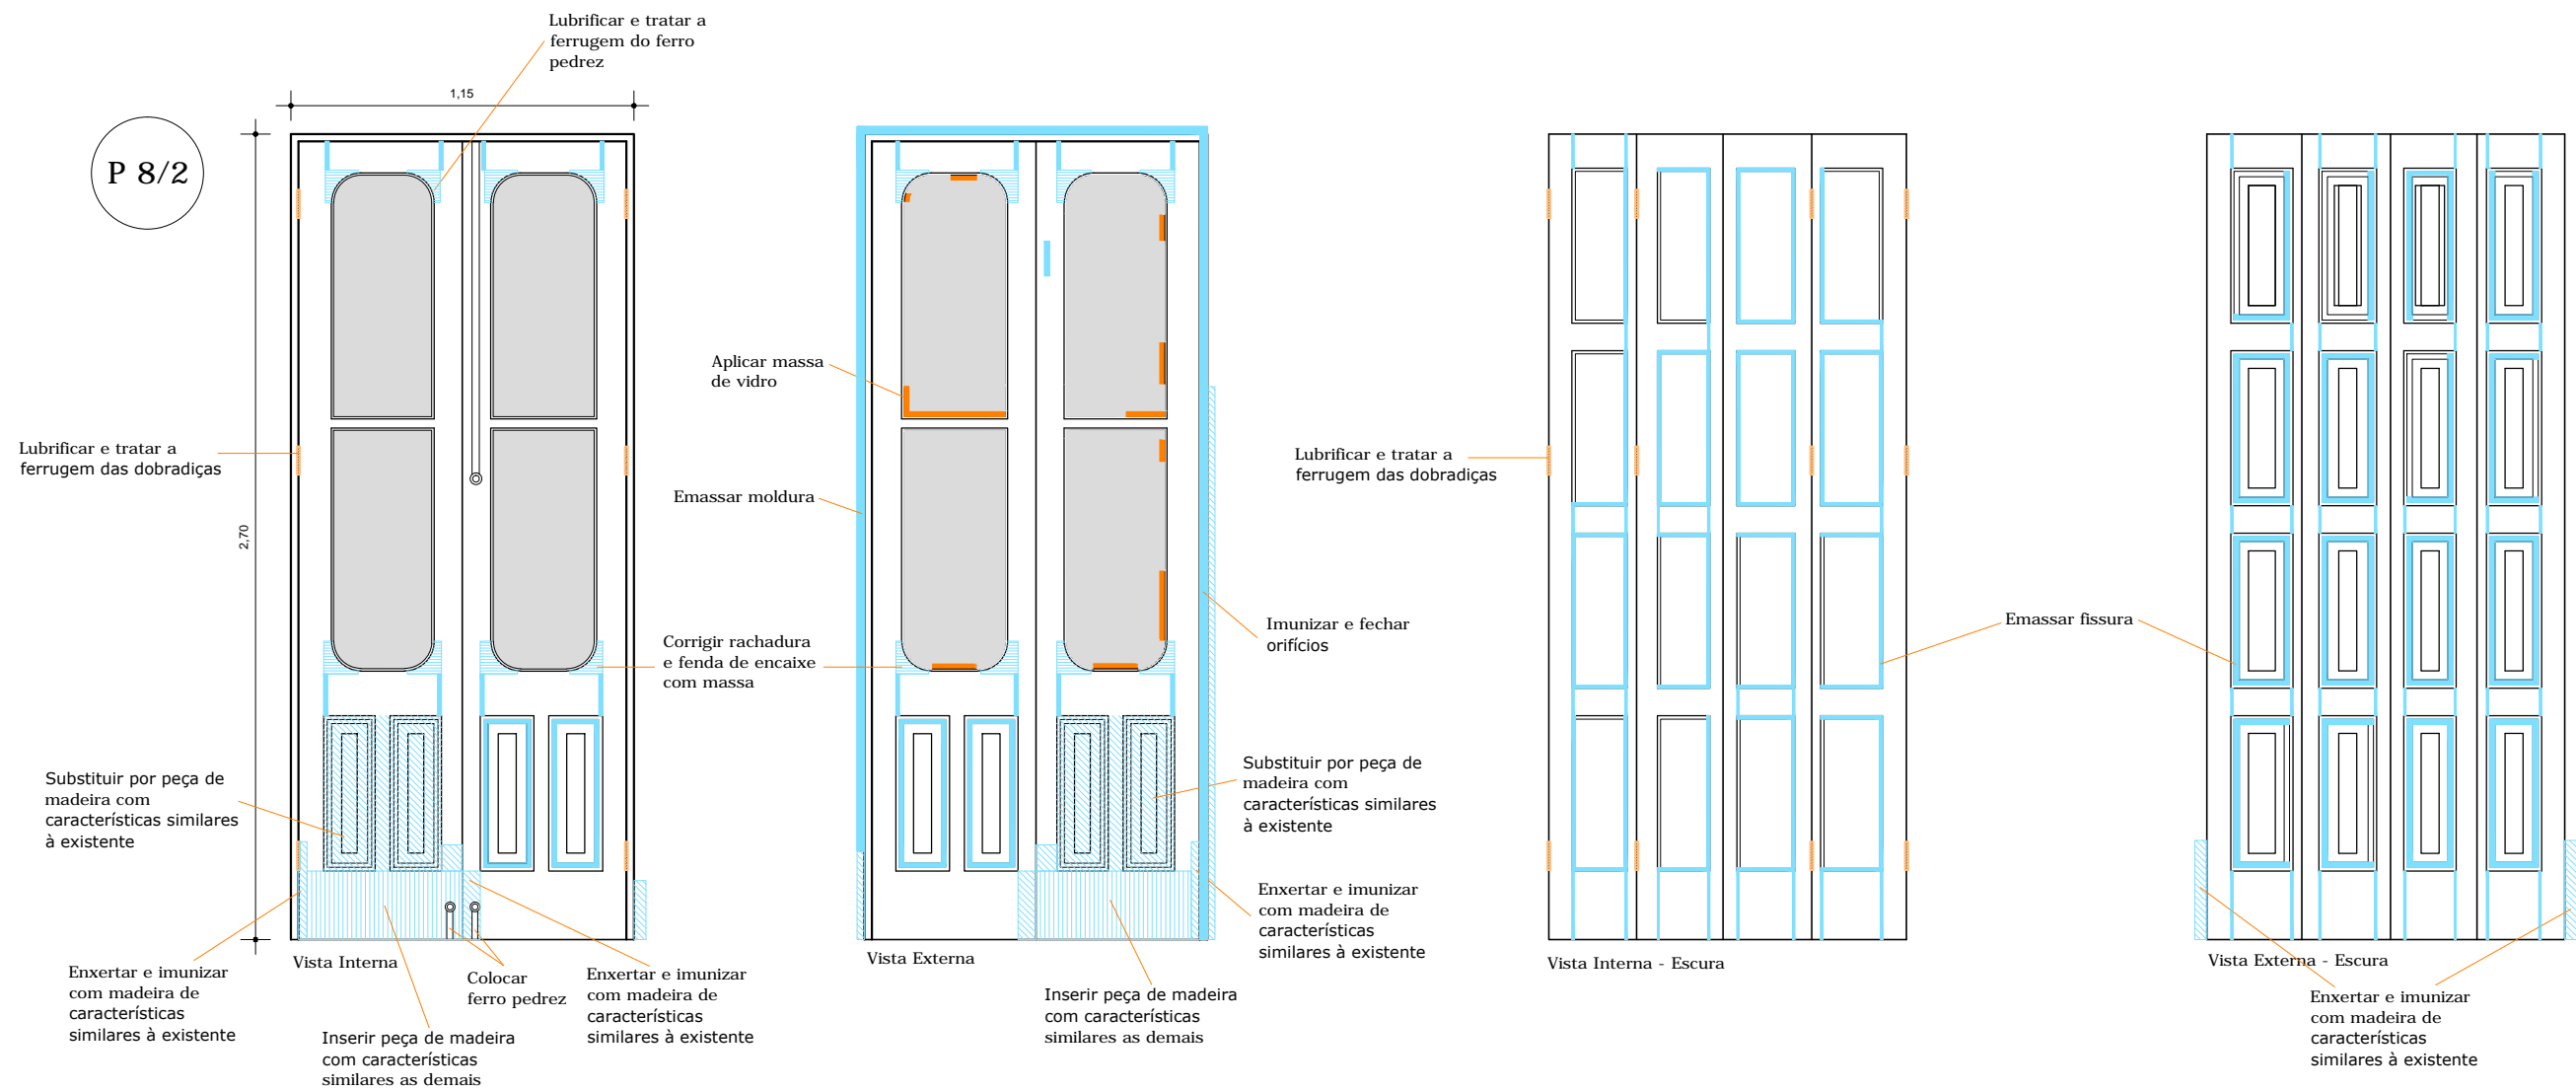

#### OBSERVAÇÕES GERAIS:

- A esquadria deve ser lixada em sua totalidade.
- A esquadria deverá ser tratada contra a ação de insetos xilófagos com produto adequado.
- A esquadria deverá ser pintada na cor similar à existente.
- Colocar meia - cana inferior (proteção para a chuva).

Legenda:	
	Aplicar massa de vidro
	Intervenção na madeira

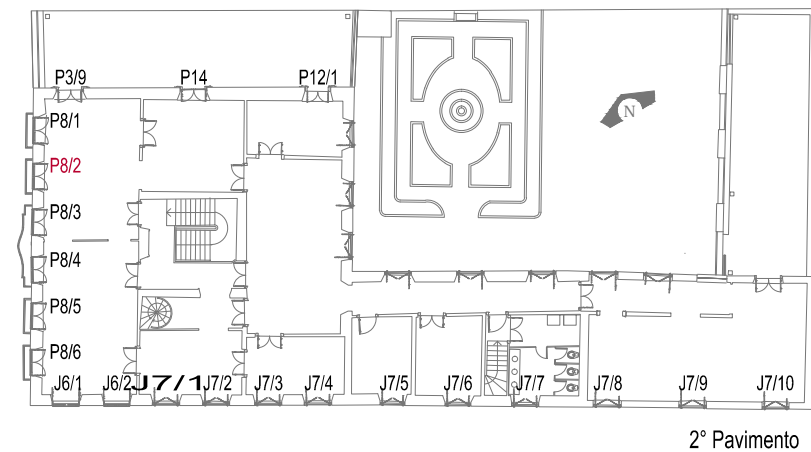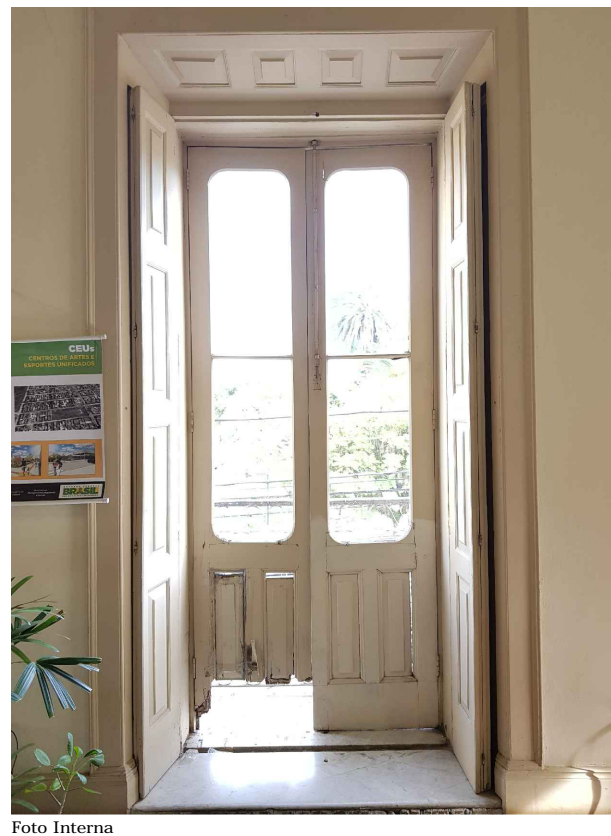

	PRÓPRIETÁRIO		PREFEITURA MUNICIPAL DE PELOTAS		DATA	maio/2018
	LOCAL	Praça Cel. Pedro Osório, 2 Pelotas - RS		EQUIPE	ESCALA	1:25
	DESCRIÇÃO	Restauração das esquadrias - fachada oeste		Arq. Liciane Almeida CAU A26443-1	PRANCHAS	
	ESTAGIÁRIOS	Lilianne Nicolette e Xana Porto		Arq. Fábio Caetano CAU A26736-8	A 24	
ESTADO DO RIO GRANDE DO SUL		MUNICÍPIO DE PELOTAS		Arq. Laura Zambrano CAU A27988-6	Arq. Paula von Laer CAU A26443-1	
SECRETARIA DE CULTURA		RESPONSÁVEL		Arq. Marta da Rosa e Silva CAU A33619-0	Arq. Carolina de Castro Neves CAU A53708-0	