


P 8/5

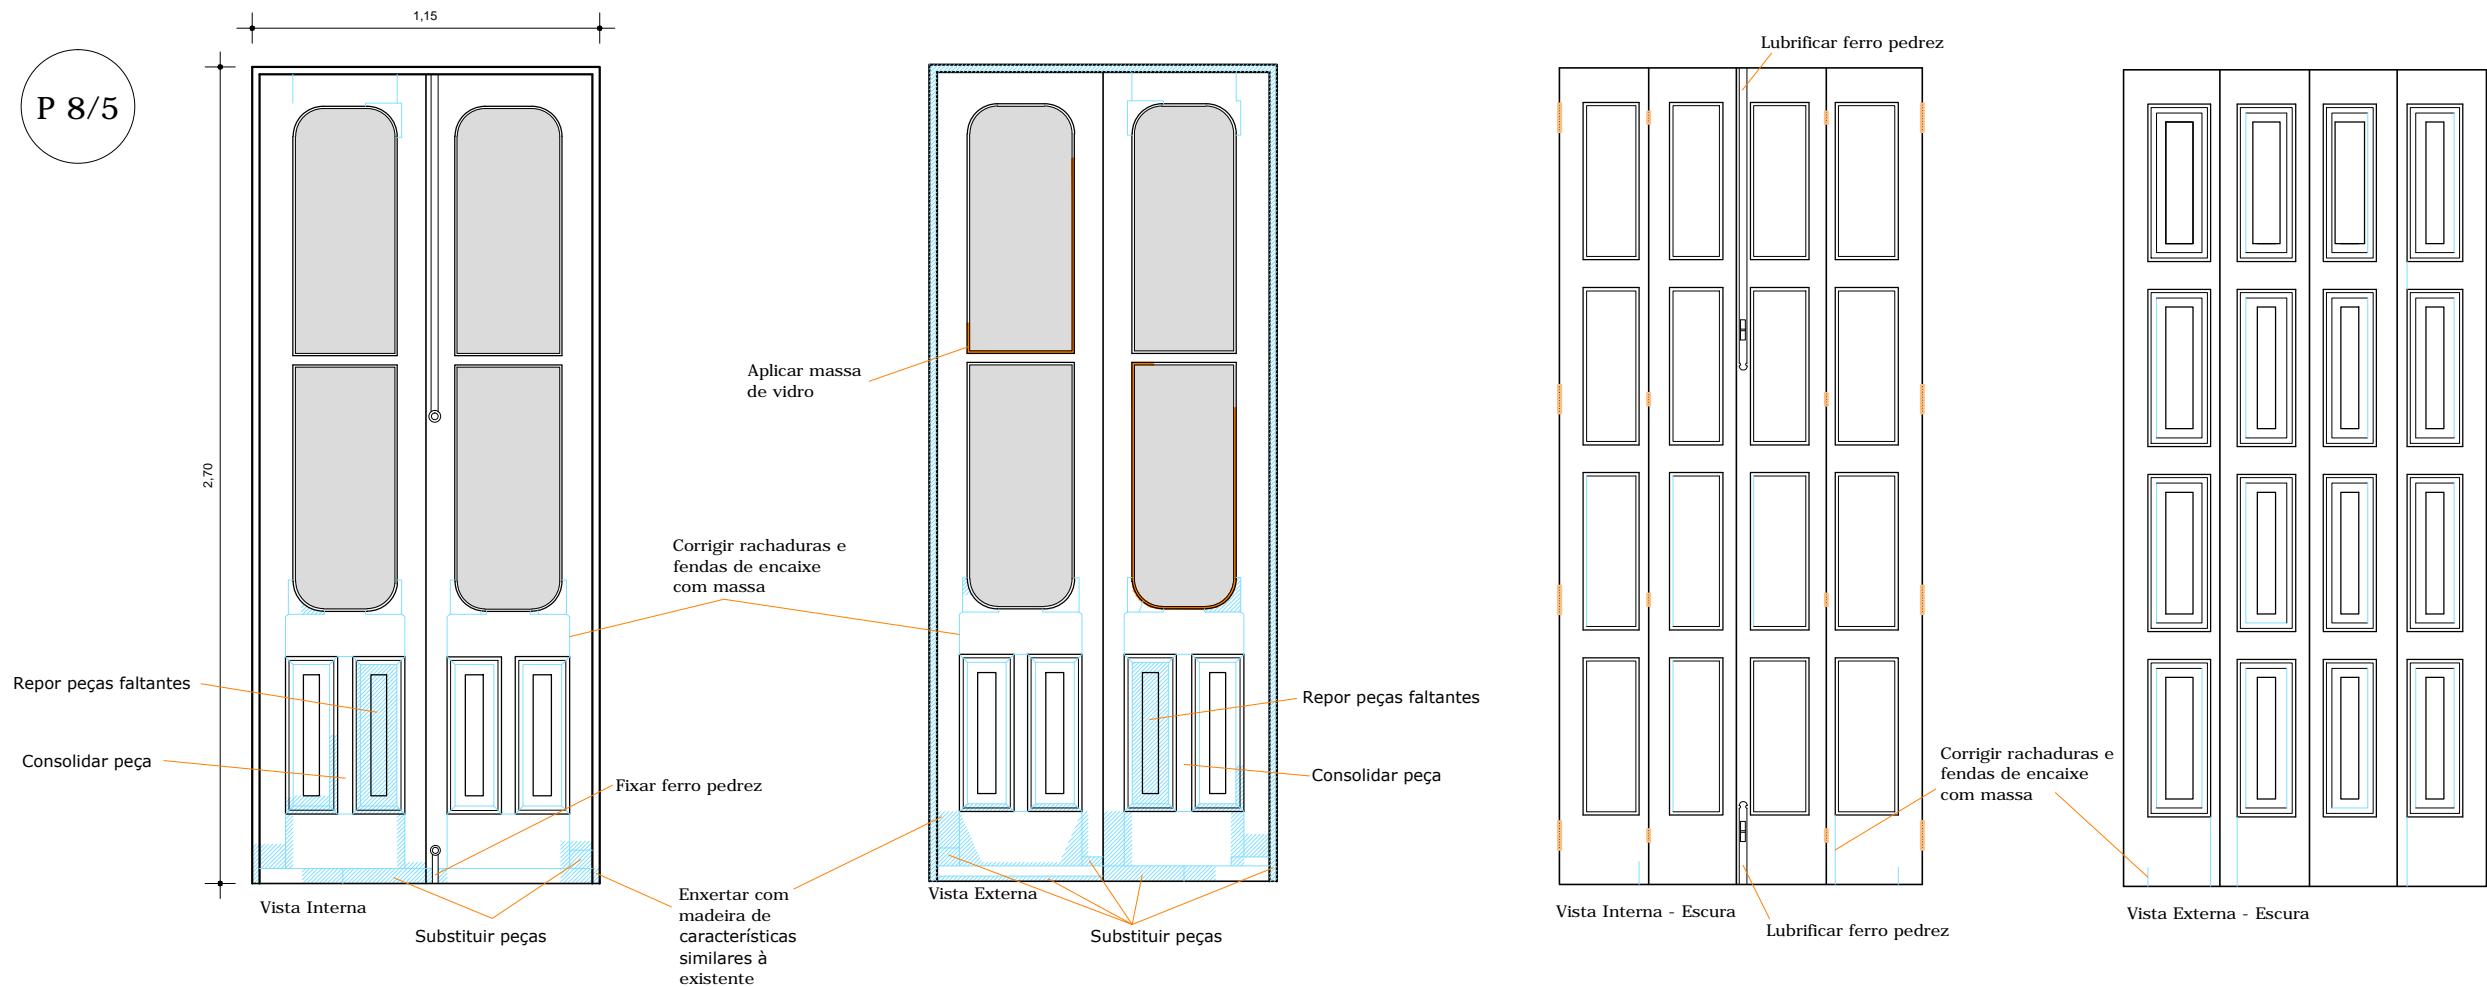



OBSERVAÇÕES GERAIS:

- A esquadria deve ser lixada em sua totalidade.
- A esquadria deverá ser tratada contra a ação de insetos xilófagos com produto adequado.
- A esquadria deverá ser pintada na cor similar à existente.
- Colocar meia - cana inferior (proteção para a chuva).

Legenda:

- Aplicar massa de vidro
- Intervenção na madeira

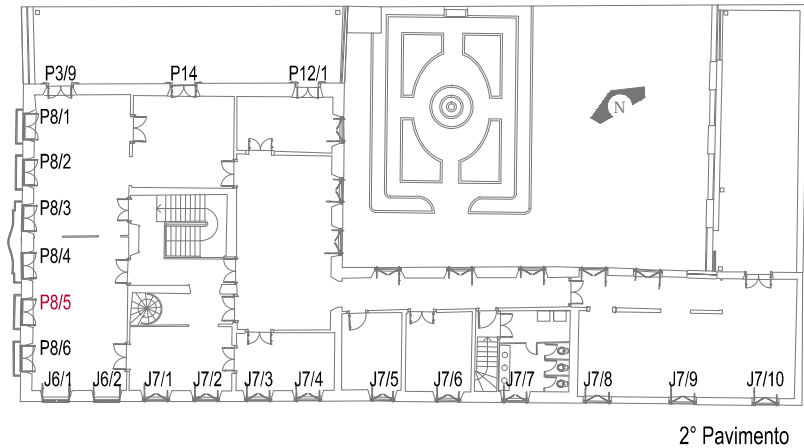

 ESTADO DO RIO GRANDE DO SUL MUNICÍPIO DE PELOTAS SECRETARIA DE CULTURA	PROPRIETÁRIO LOCAL DESCRIÇÃO ESTAGIÁRIOS	PREFEITURA MUNICIPAL DE PELOTAS Praça Cel. Pedro Osório, 2 Pelotas - RS Restauração das esquadrias - fachada oeste	EQUIPE Arq. Fáblio Caetano CAU A26736-8 Arq. Laura Zambrano CAU A27988-6 Arq. Marta da Rosa e Silva CAU A33619-0	DATA maio/2018	ESCALA 1:25	FRANCHA A 27/46
				Arq. Liciane Almeida CAU A26443-1	Arq. Paulina von Laer CAU A26443-1	
				RESPONSÁVEL		
				Lilianne Nicolette e Xana Porto	Arq. Carolina de Castro Neves CAU A53708-0	