


J 1/3

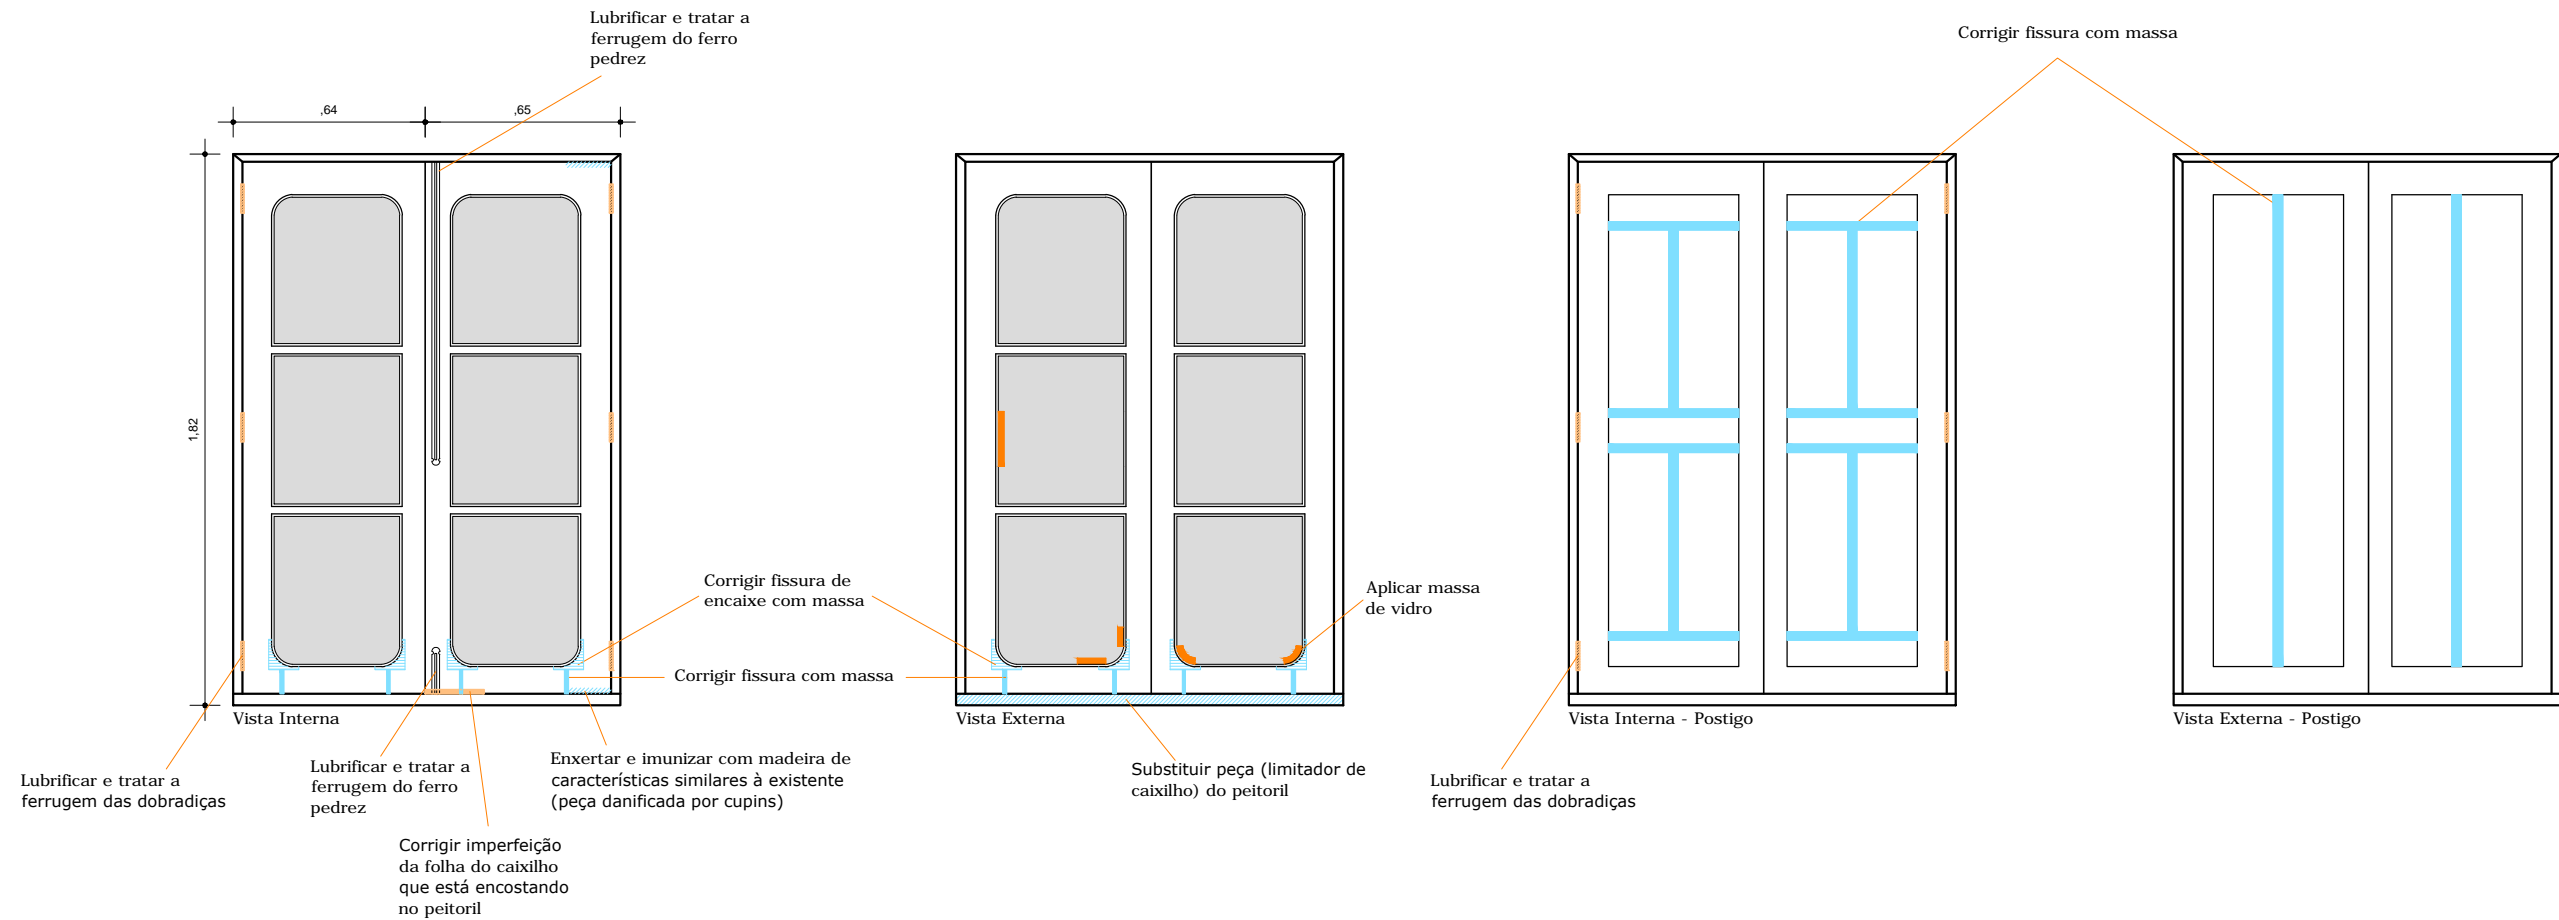


OBSERVAÇÕES GERAIS:

- A esquadria deve ser lixada em sua totalidade.
- A esquadria deverá ser tratada contra a ação de insetos xilófagos com produto adequado.
- A esquadria deverá ser pintada na cor similar à existente.
- Todos os orifícios de drenagem das esquadrias deverão ser limpos e desobstruídos.

| Legenda: | |
|----------|------------------------|
| | Aplicar massa de vidro |
| | Intervenção na madeira |



Foto Interna

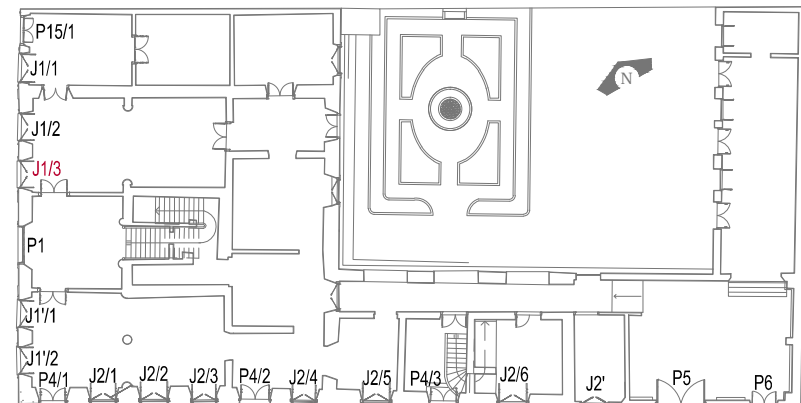

| | | | | | | | |
|--|---|--|---|--|---|--|---|
| | PROPRIETÁRIO PREFEITURA MUNICIPAL DE PELOTAS | LOCAL Praça Cel. Pedro Osório, 2 Pelotas - RS | DESCRIÇÃO Restauração das esquadrias - fachada oeste | ESTAGIÁRIOS Lilianne Nicolette e Xana Porto | RESPONSÁVEL Arq. Carolina de Castro Neves CAU A53708-0 | EQUIPE Arq. Fábio Caetano CAU A28736-8 Arq. Laura Zambrano CAU A27998-6 Arq. Marta da Rosa e Silva CAU A33619-0 | DATA maio/2018 |
| | | | | | | | ESCALA 1:25 |
| | | | | | | | PRANCHA A 04 |
| | | | | | | | Arq. Liciane Almeida CAU A 25007-4 Arq. Paulina von Laer CAU A 26443-1 |