
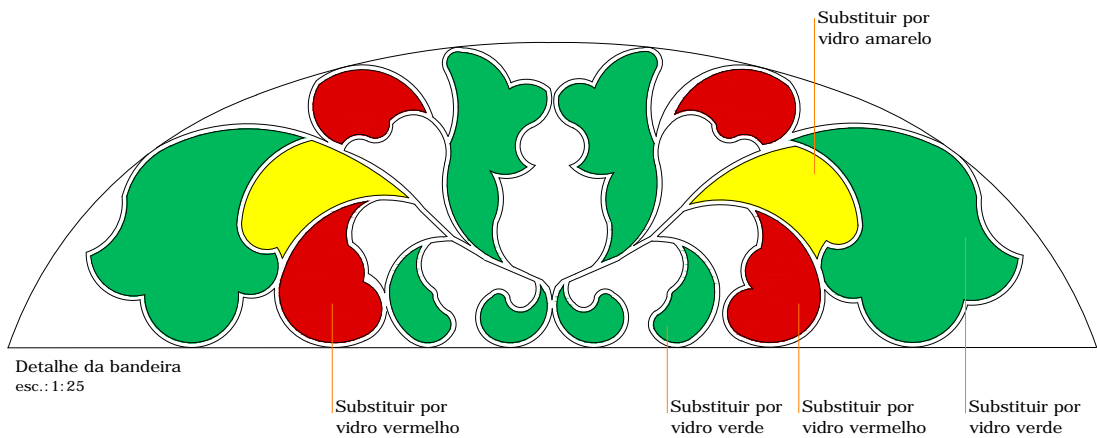
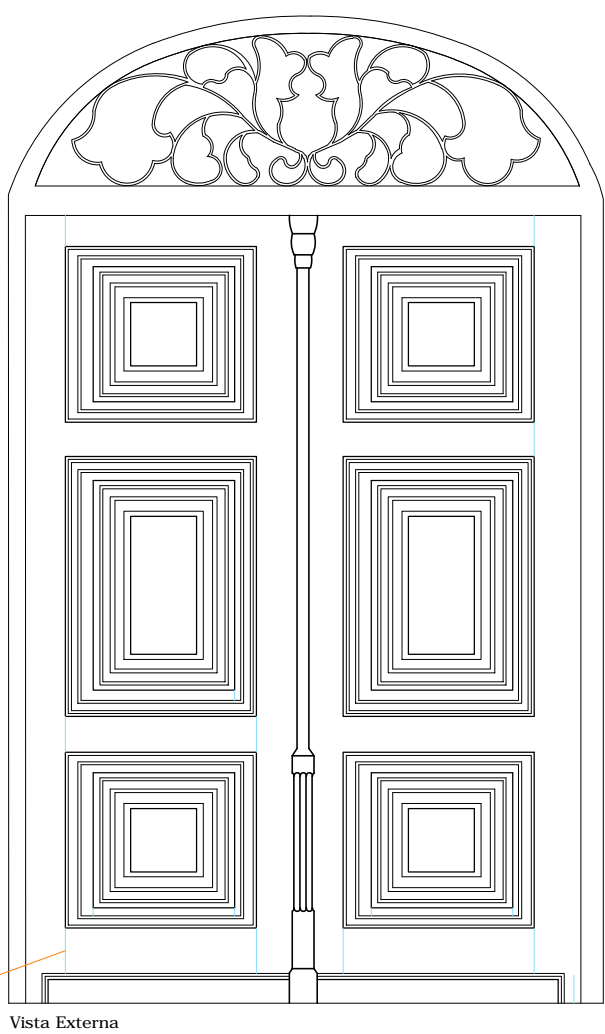



P1

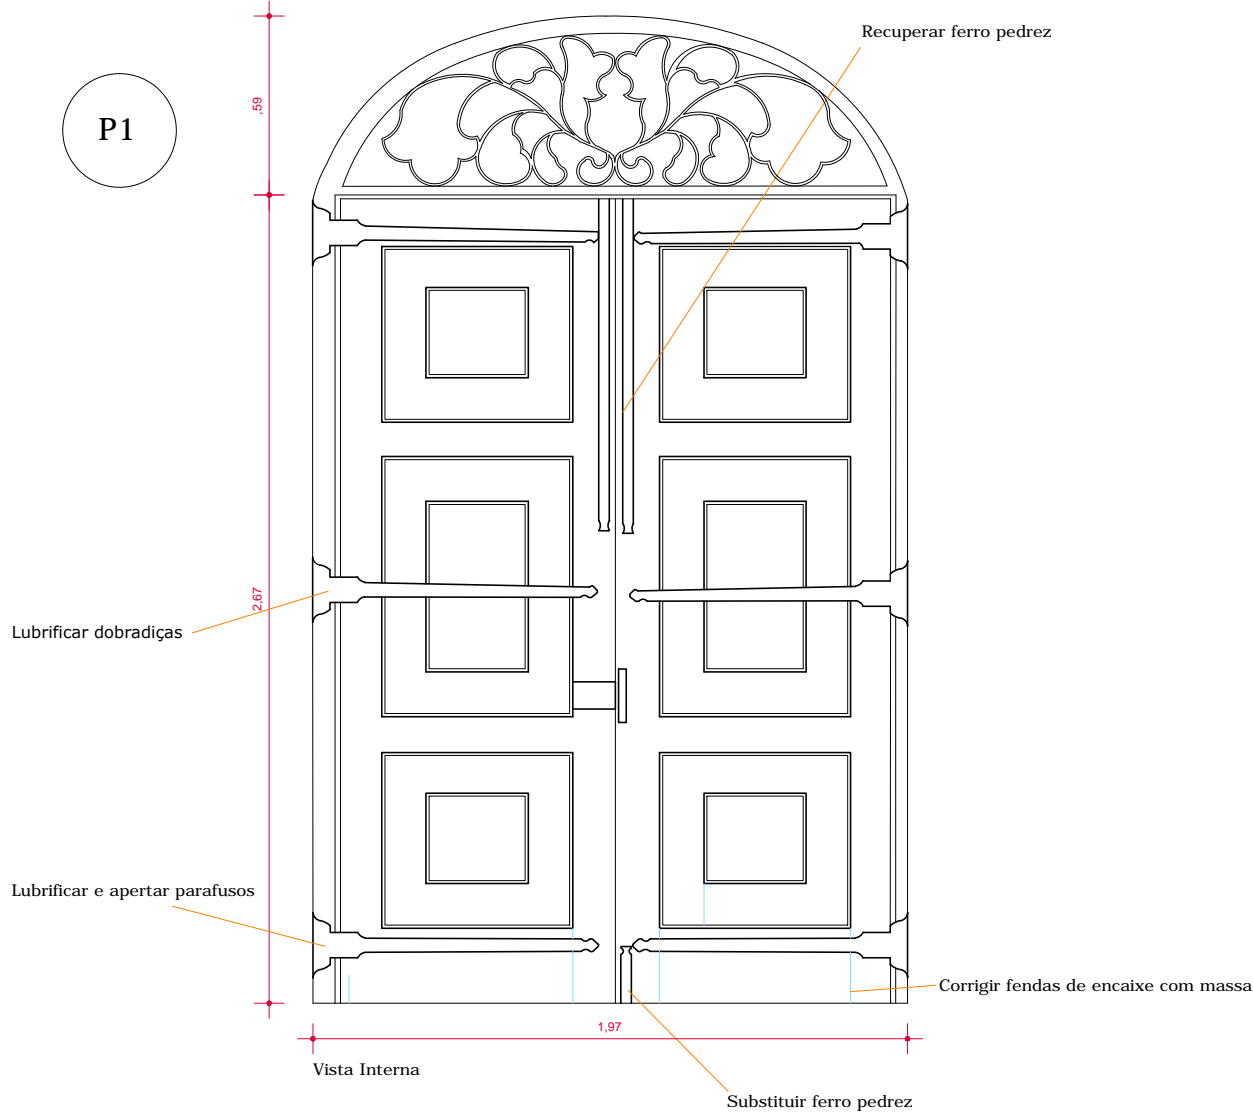

OBSERVAÇÕES GERAIS:

- A composição colorística da bandeira deverá ser reconstituída.
- A esquadria deve ser lixada em sua totalidade.
- A esquadria deverá ser tratada contra a ação de insetos xilófagos com produto adequado.
- A esquadria deverá ser pintada na cor similar à existente.
- Todas as ferragens devem ser tratadas contra ferrugem.

Legenda:

 Intervenção na madeira


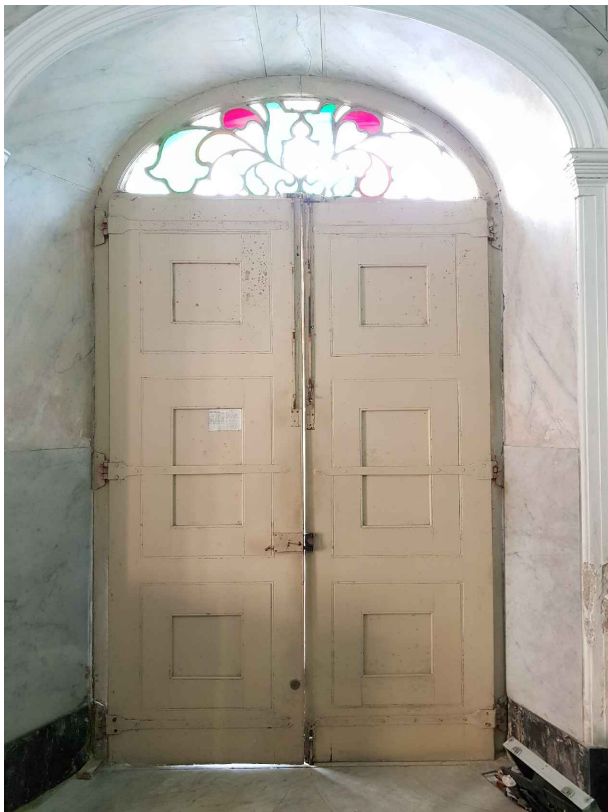



Foto Interna

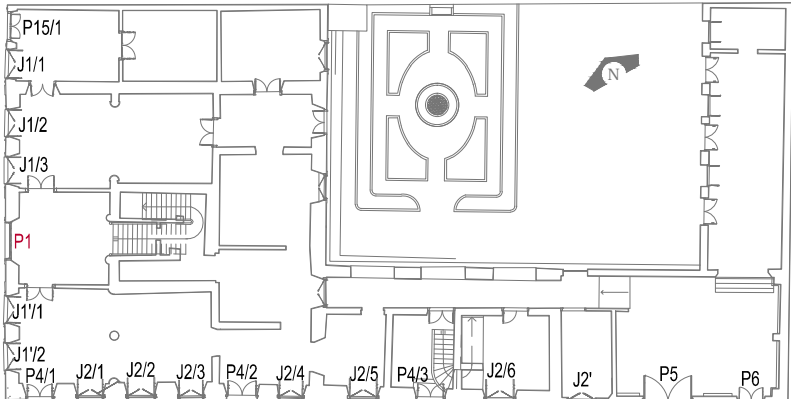

1º Pavimento

 ESTADO DO RIO GRANDE DO SUL MUNICÍPIO DE PELOTAS SECRETARIA DE CULTURA	PROPRIETÁRIO LOCAL DESCRIÇÃO ESTAGIÁRIOS	PREFEITURA MUNICIPAL DE PELOTAS Praça Cel. Pedro Osório, 2 Pelotas - RS Restauração das esquadrias - fachada oeste	EQUIPE Arq. Fábio Caetano CAU A26736-8 Arq. Laura Zambrano CAU A27998-6 Arq. Marta da Rosa e Silva CAU A33819-0	DATA maio/2018
				ESCALA 1:25
				FRANCHA A 05 46
				RESPONSÁVEL Arq. Carolina de Castro Neves CAU A53708-0