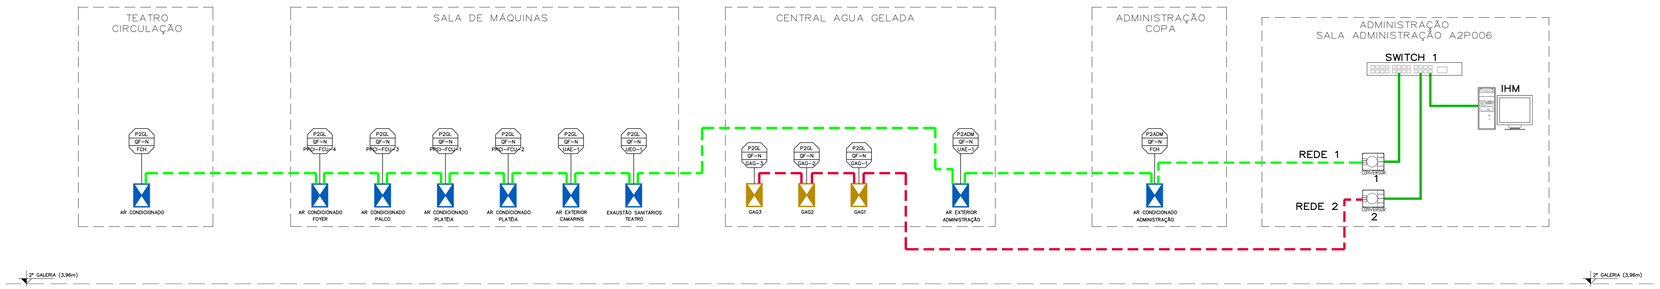

LEGENDA

ABREVIATURAS DAS DISCIPLINAS

AC	AR CONDICIONADO	EL	ELÉTRICO	HS	HIDROSSANITÁRIO	PI	PREVENÇÃO INCÊNDIO

IDENTIFICAÇÃO EQUIPAMENTOS

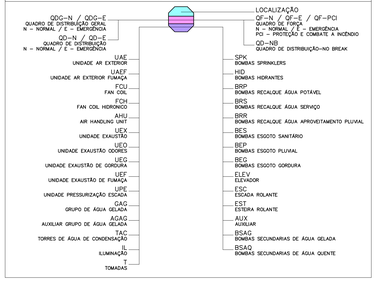

LIMITES DE FORNECIMENTO

QUADROS DE FORÇA	QUADROS ELÉTRICOS
AR CONDICIONADO ELÉTRICA (1)	
EQUIPAMENTOS ELÉTRICA (1)	

NOTAS

01	INCLUI LIGAÇÃO DOS CABOS ALIMENTADORES AOS BORNES DA ENTRADA DO QF

INTERLIGAÇÃO

CABO TRANÇADO ESPIRAL PARA COMUNICAÇÃO 2x2x22 AWG
REF.: 412047 – FURUKAWA – INSTALAÇÃO "ARC"

00	EMISSÃO INICIAL	BENEDETTI	SSM	03/06/15
INDICE	DISCRIMINAÇÃO	PROJETO	APROV.	DATA

PREFEITURA PELOTAS
CULTURA

Eduardo Figueiredo Cavalheiro Leite
Prefeito

Giorgia Ronna
Secretário Municipal de Cultura

Paulina Von Laer
Fiscal do Projeto da Gerência de Memória e Patrimônio/SeCult

+ 55 53 32281434 / + 55 53 32816334
Marechal de Ayala, 1401 - 96015-250
Pelotas - Rio Grande do Sul - Brasil
www.estudioarquitetura.com.br

GOVERNO FEDERAL
BRASIL
PAÍS RICO É PAÍS SEM POBREZA

IPHAN
Ministério da Cultura

Jurema de Sousa Machado	Eduardo Hahn	Ana Maria Beltrami	Cristina Thomé Pitsernat
Presidente do IPHAN	Superintendente do IPHAN/RS	Coordenador Técnico do IPHAN/RS	Fiscal de Contrato do IPHAN/RS

BEM IMÓVEL:
THEATRO SETE DE ABRIL
Endereço: Pç. Cel. Osório, 160 e R. Quinze de Novembro, 560A - Pelotas/RS
Proprietário: PREFEITURA MUNICIPAL DE PELOTAS / RS

Nº do Tombo:	640-T-62
Data:	11/07/1972
Livro Arq. Etn. Pais:	
Livro Histórico:	438-A
Livro das Belas Artes:	532-A

OBJETO:
CONCLUSÃO DO PROJETO
EXECUTIVO DE RESTAURAÇÃO
THEATRO SETE DE ABRIL E ANEXO ADMIN.

CONTEÚDO DA PRANCHA:
BLOCO DIAGRAMA
REDE DE COMUNICAÇÃO

ARQUIVO:	T7A-ARC-PE-002-R00.dwg
DESENHISTA:	BENEDETTI
DATA:	03/06/2015
ESCALA:	1/1
	AR CONDIC. - ETAPA PE

PROF. RESP. TÉCNICO:
ENG. SÉRGIO PORTAS
CREA/RS 033.122
ART. 7601775

COORD. DE PROJETOS:
ARQ ANTONELA PETRUCCI SOLÉ
CAU A 43813-7

02/17

Plotado em: 29/05/15 T7A-ARC-PE-002-R00.DWG