



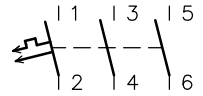
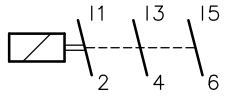

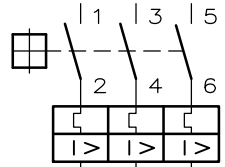






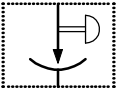
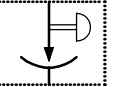
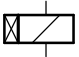



SIMBOLOGIA

NUMERAÇÃO DA FIAÇÃO		DISJUNTOR TERMOMAGNÉTICO		CHAVE COMUTADORA, COMANDO DE 2 POSIÇÕES	
BORNE INTERNO		DISJUNTOR TERMOMAGNÉTICO		CHAVE CONTATORA TRIPOLAR	
BORNE EXTERNO		DISJUNTOR-MOTOR COM RELÉS TÉRMICO REGULÁVEL		CONTATO AUXILIAR "NA" CONTATOR/RELÉ AUXILIAR	
BORNE CONTROLADOR				CONTATO AUXILIAR "NF" CONTATOR/RELÉ AUXILIAR	
EXEMPLO DE INDICAÇÃO: CORRENTE ALTERNADA, TRIFÁSICA, COM NEUTRO, TERRA, 380V – 60Hz	3~+N+T–380V–60Hz	CHAVE SECCIONADORA FUSÍVEL, TRIPOLAR		MOTOR DE CORRENTE ALTERNADA TRIFÁSICO	
TERRA		INTERRUPTOR FECHADOR COMANDO POR PRESSÃO		SENSOR DE PRESSÃO	
		RELÉ PARTIDA ESTRELA–TRIÂNGULO		LÂMPADA	

DE ATÉ

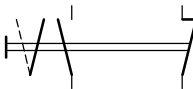
GRUPO

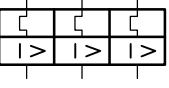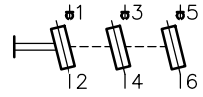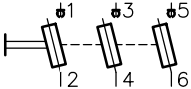REVISÃO	DATA	OBSERVAÇÕES	APROVADO

CLIENTE Projeto De Restauração Do Theatro Sete De Abril
PREFEITURA DE PELotas SECRETARIA DE CULTURA

REFERENTE
QUADRO ELÉTRICO
P2GL–QF–N–FCH

REVISÃO	
APROVAÇÃO	
DATA	
PROJETO	
PRANCHA	
ARC502	2 / 7

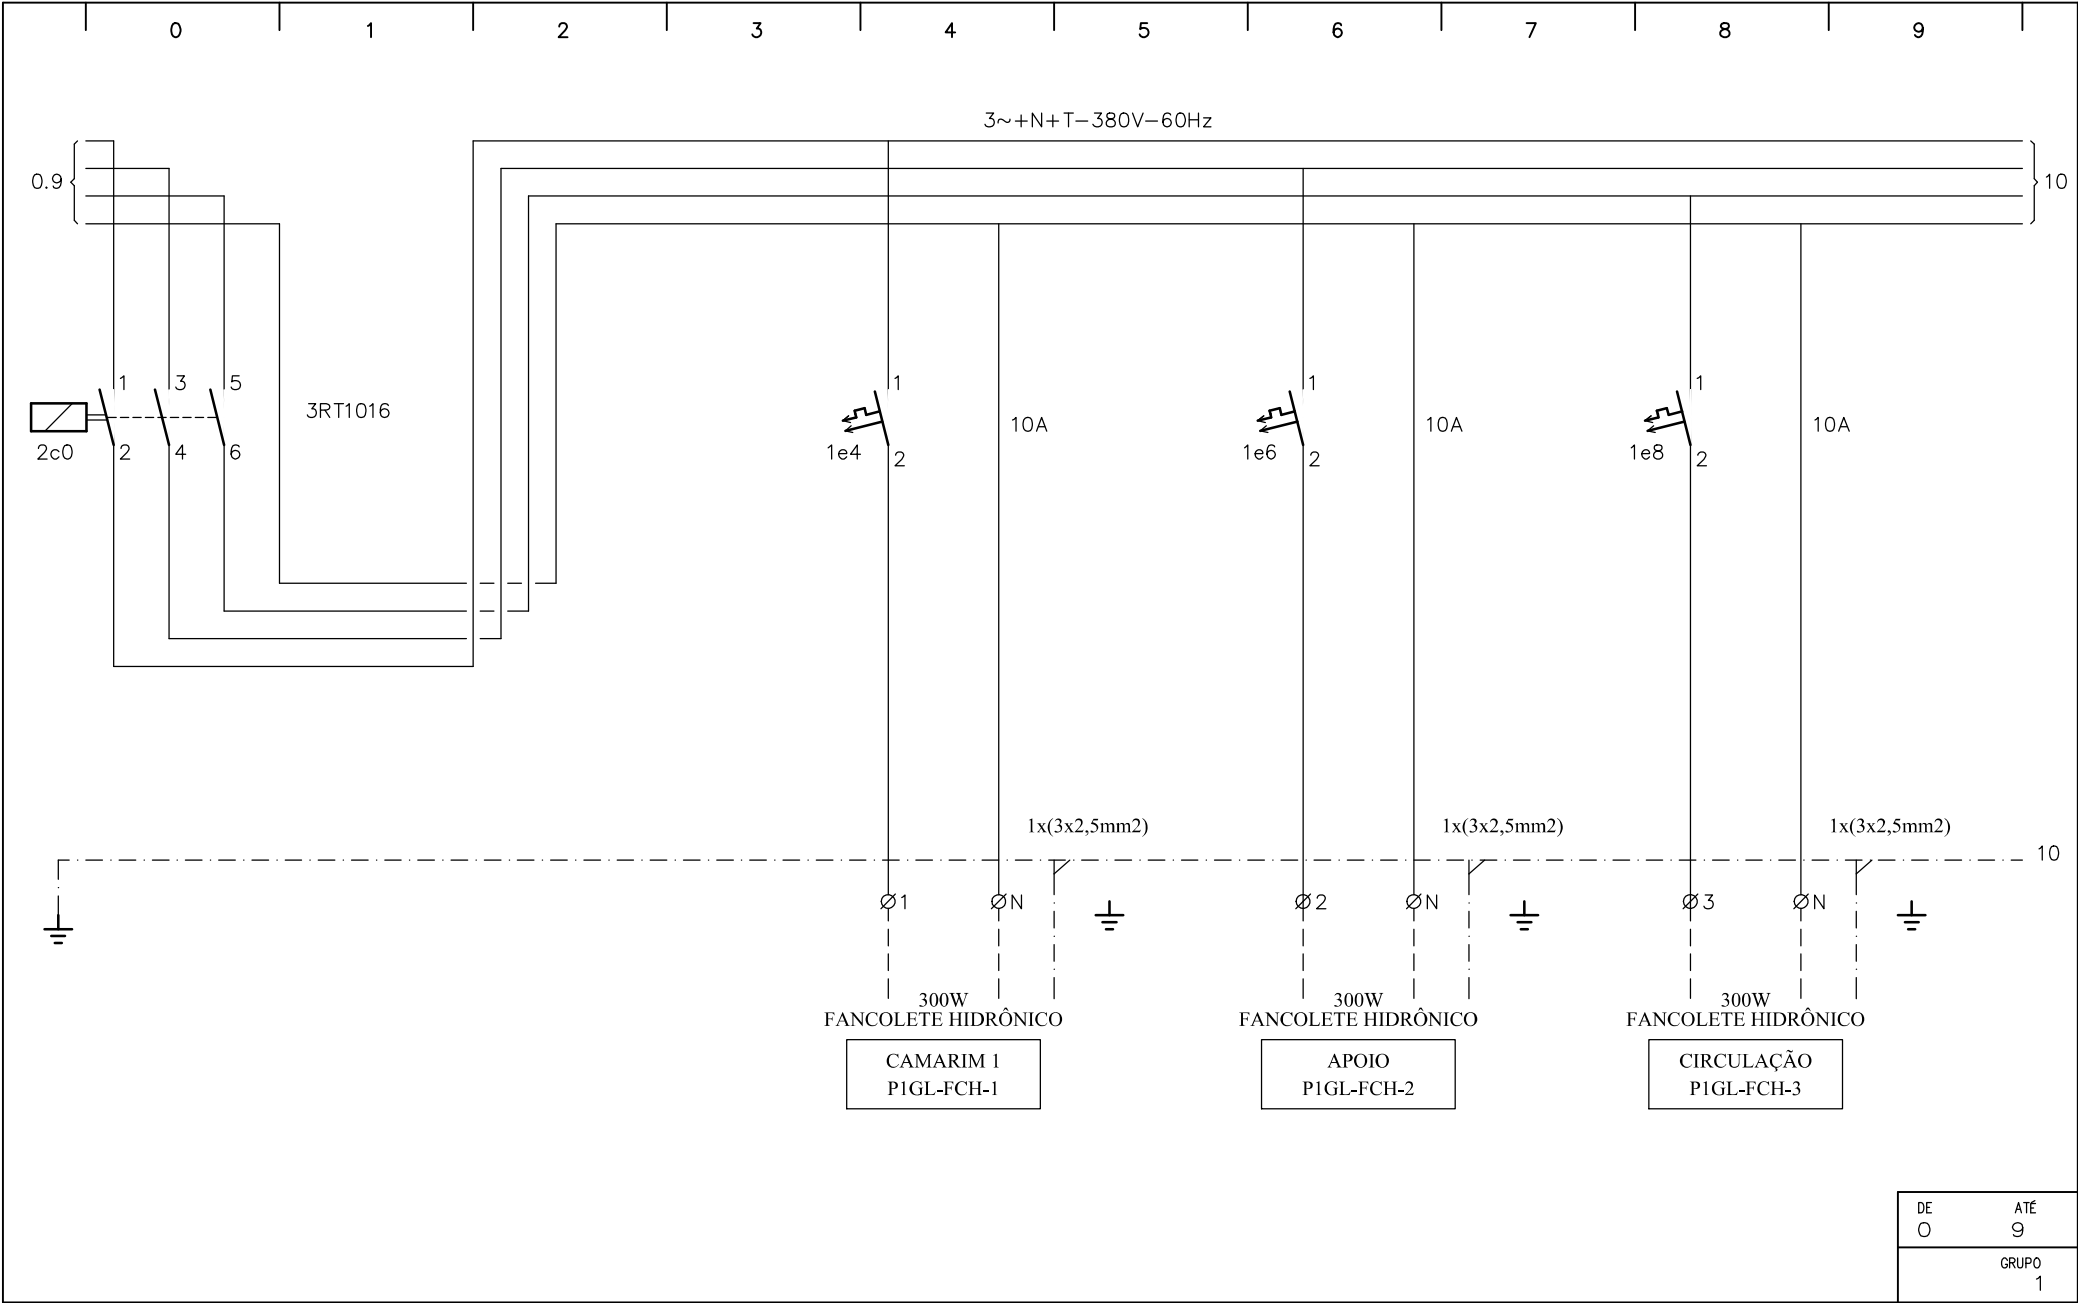


REVISÃO	DATA	OBSERVAÇÕES	APROVADO



CLIENTE	Projeto De Restauração Do Theatro Sete De Abril PREFEITURA DE PELOTAS SECRETARIA DE CULTURA
REFERENTE	QUADRO ELÉTRICO P2GL-QF-N-FCH

REVISÃO	
APROVAÇÃO	
DATA	
PROJETO	
PRANCHA	ARC502 4 / 7

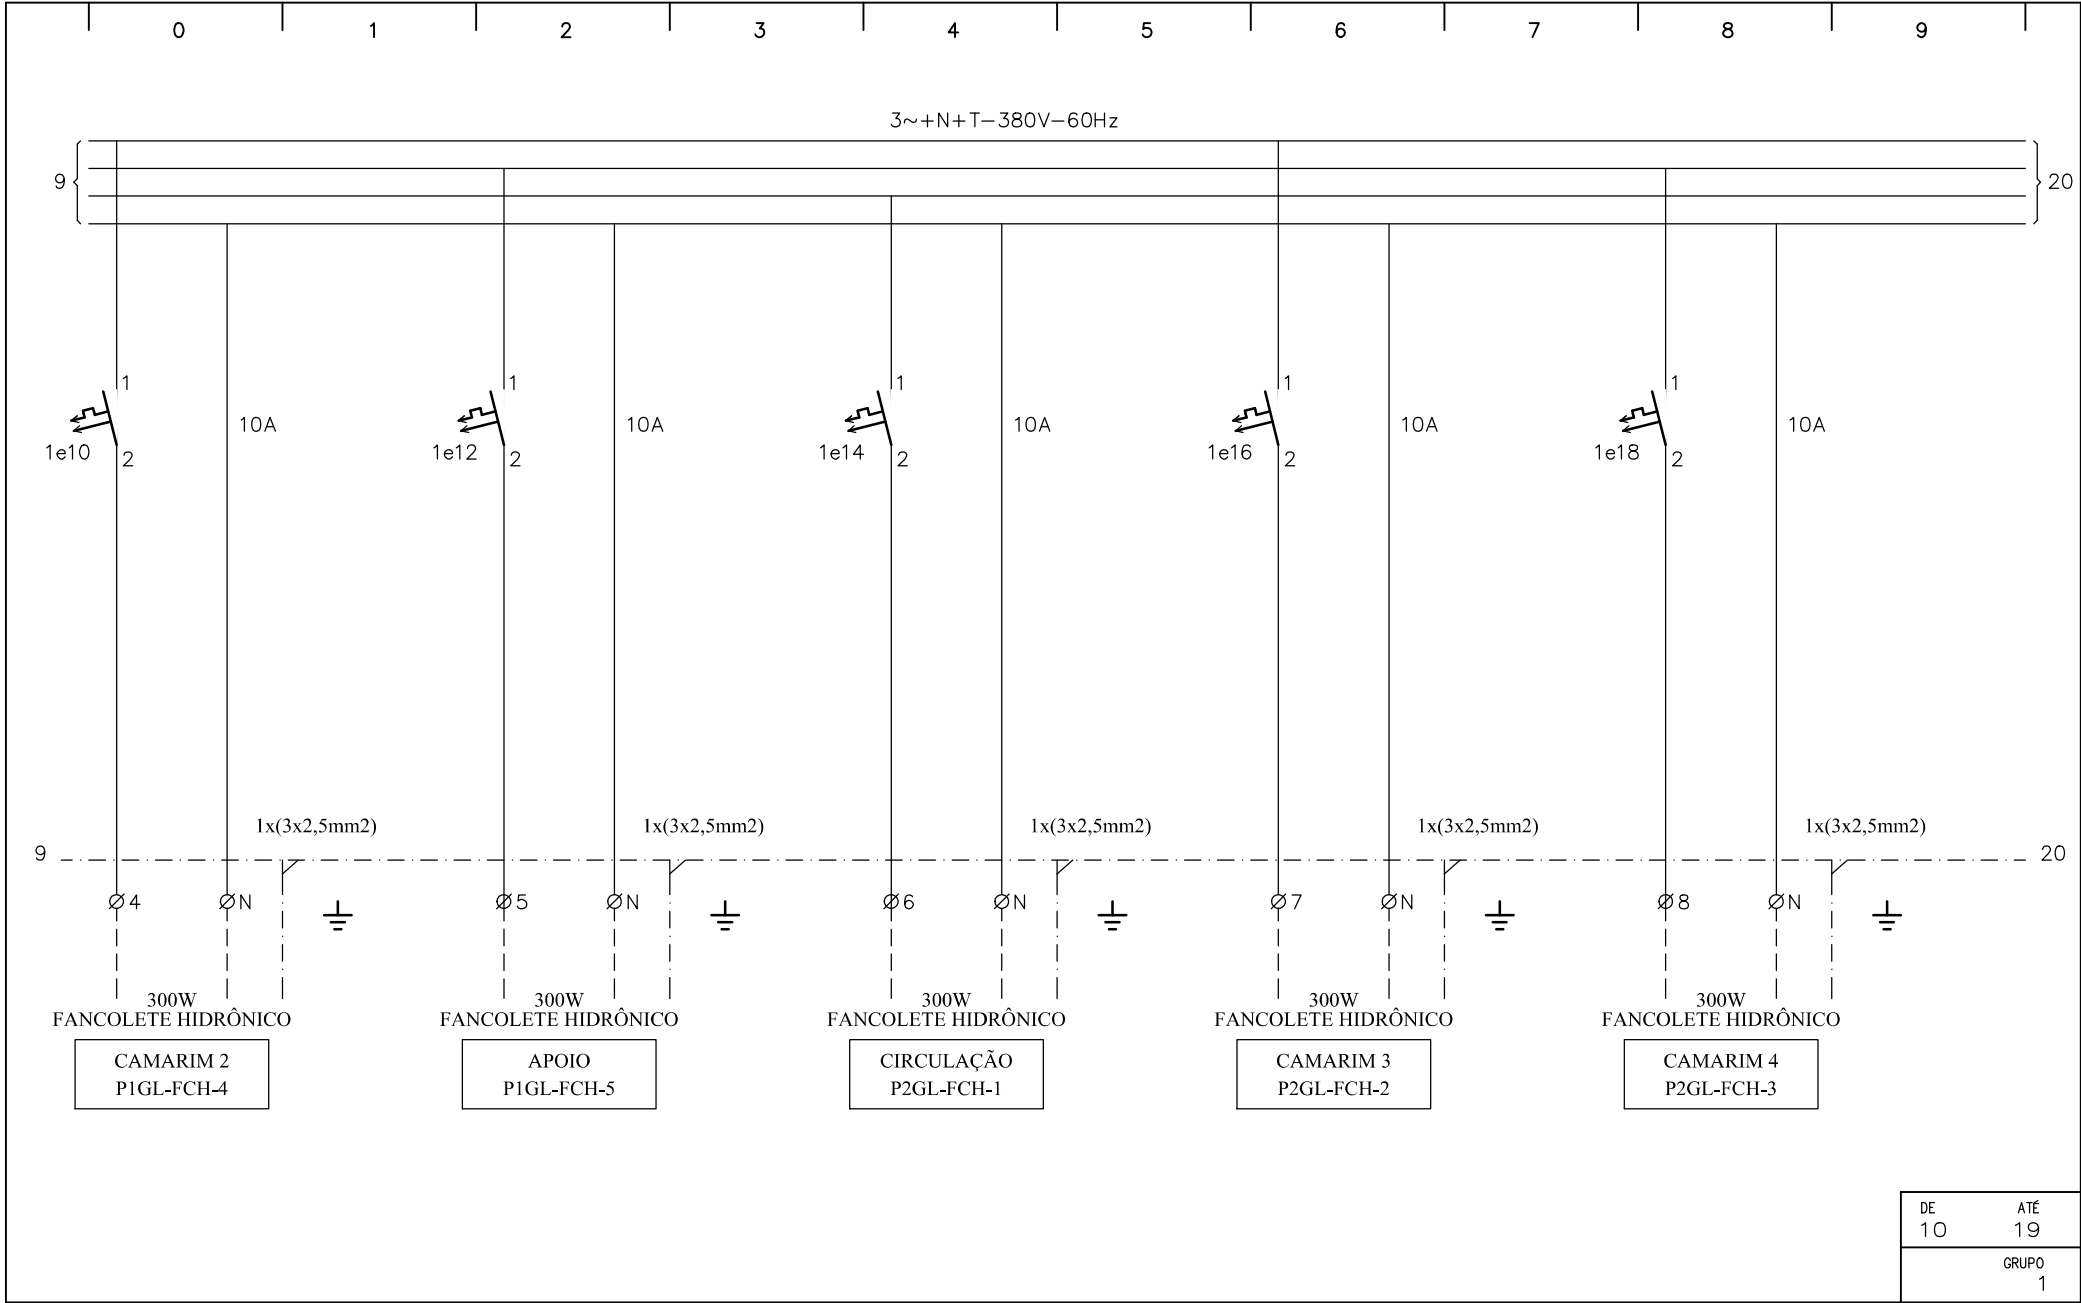


DE	ATÉ
10	19
GRUPO	
1	

REVISÃO	DATA	OBSERVAÇÕES	APROVADO

CLIENTE	Projeto De Restauração Do Theatro Sete De Abril PREFEITURA DE PELOTAS SECRETARIA DE CULTURA
REFERENTE	QUADRO ELÉTRICO P2GL-QF-N-FCH


REVISÃO	
APROVAÇÃO	
DATA	
PROJETO	
PRANCHA	
ARC502	5 / 7

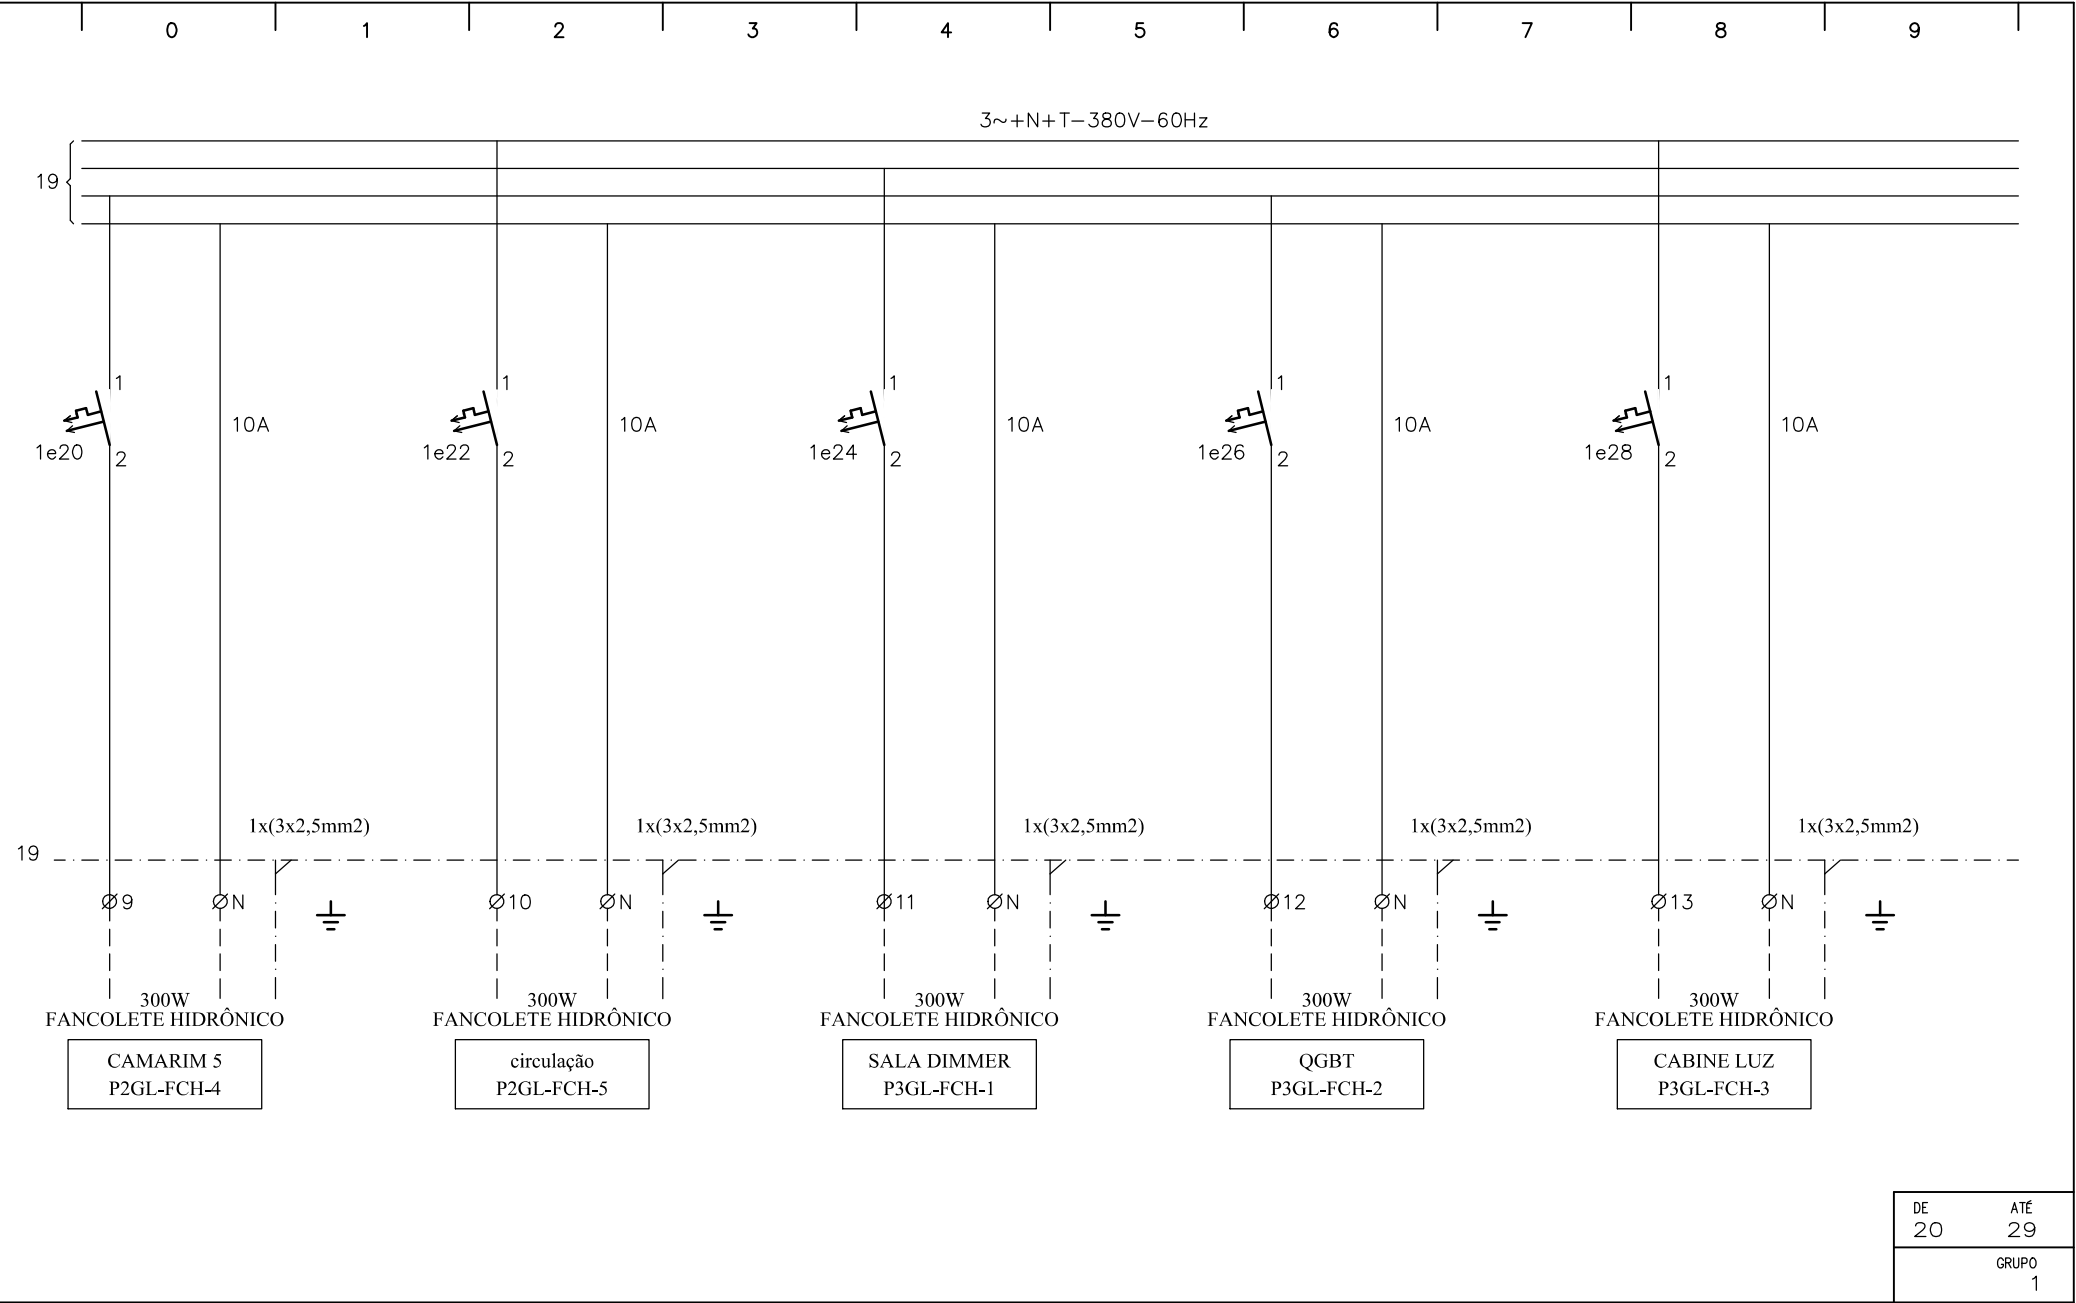

REVISÃO	DATA	OBSERVAÇÕES	APROVADO

CLIENTE	Projeto De Restauração Do Theatro Sete De Abril PREFEITURA DE PELOTAS SECRETARIA DE CULTURA
REFERENTE	QUADRO ELÉTRICO P2GL-QF-N-FCH

DE	ATÉ
20	29
GRUPO	
1	
REVISÃO	
APROVAÇÃO	
DATA	
PROJETO	
PRANCHA	
ARC502	6 / 7

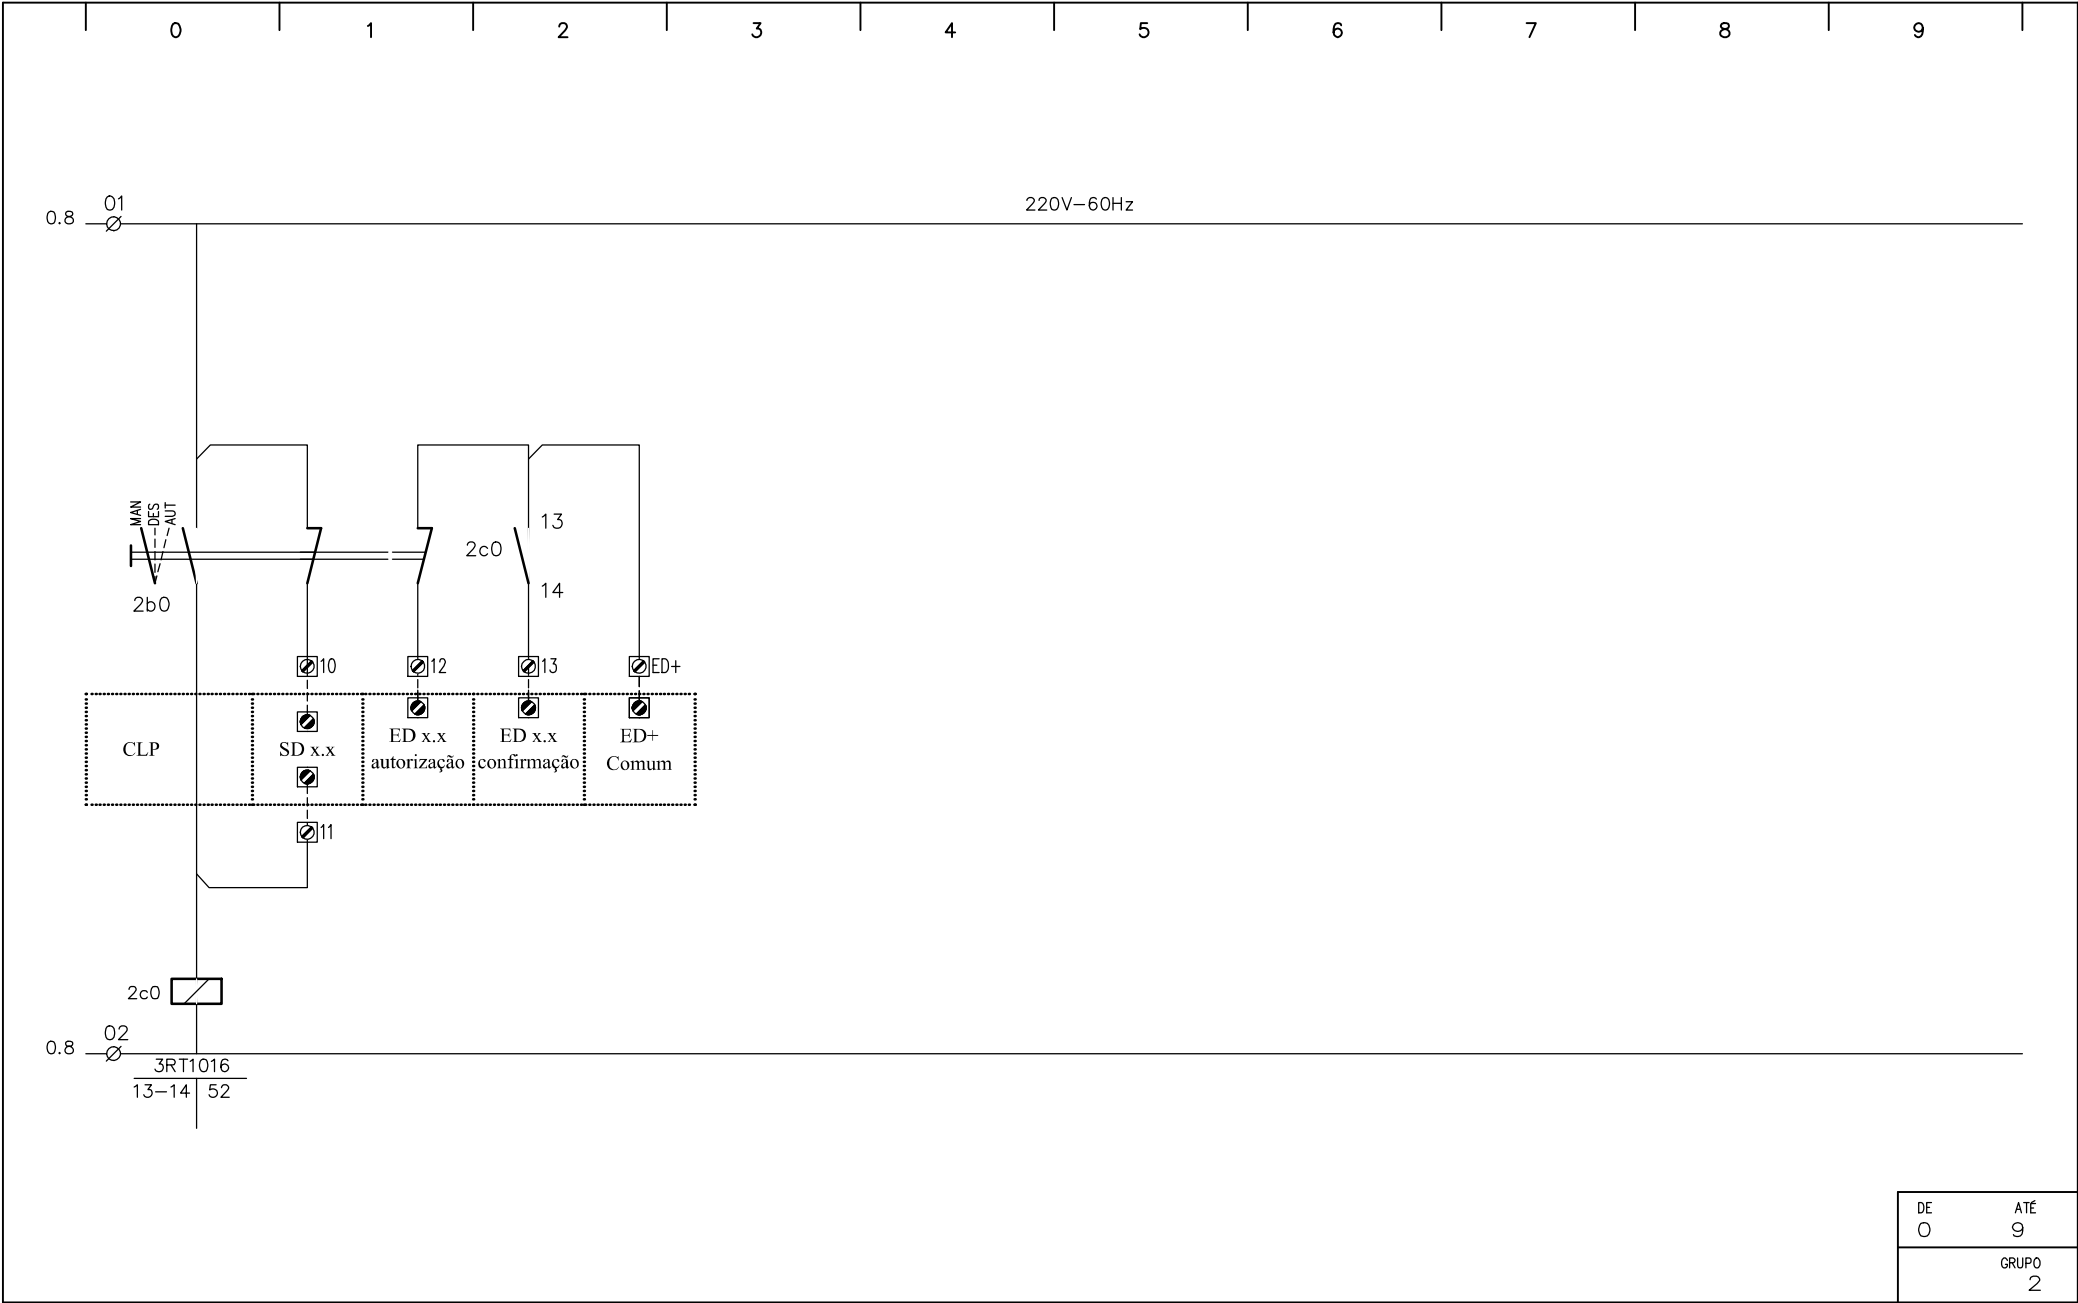

REVISÃO	DATA	OBSERVAÇÕES	APROVADO



CLIENTE	Projeto De Restauração Do Theatro Sete De Abril PREFEITURA DE PELOTAS SECRETARIA DE CULTURA
REFERENTE	QUADRO ELÉTRICO P2GL-QF-N-FCH

DE	ATÉ
0	9
GRUPO	
2	

REVISÃO	
APROVAÇÃO	
DATA	
PROJETO	
PRANCHA	
ARC502	7 / 7