

0

1

2

3

4

5


00	EMISSION INICIAL	BENEDETTI	SSM	03/06/15
INDICE	DISCRIMANACAO	PROJETO	APROV.	DATA

6

7

8

9




PREFEITURA  
PELOTAS

CULTURA


Eduardo Figueiredo Cavalheiro Leite  
Prefeito

Giorgio Roma  
Secretário Municipal de Cultura

Paulina Von Laer  
Fiscal de Projeto da Gerência de Memória e Patrimônio/SeCult



+ 55 51 3381434 • + 55 51 3881434  
Machado de Assis, 045 • 95520-000  
Pelotas • Porto Alegre/RS • Brazil  
info@soleassociados.com.br  
www.soleassociados.com.br




IPHAN

INSTITUTO DO  
PATRIMÔNIO  
HISTÓRICO E  
ARTÍSTICO  
NACIONAL

Ministério da  
Cultura

GOVERNO FEDERAL



PAÍS RICO É PAÍS SEM POBREZA

Jurema de Sousa Machado  
Presidente do IPHAN

Eduardo Hahn  
Superintendente do IPHAN/RS

Ana Maria Beltrami  
Coordenador Técnico do IPHAN/RS

Cristina Thomé Pibemat  
Fiscal de Contrato do IPHAN/RS

BEM IMÓVEL:

THEATRO SETE DE ABRIL

Endereço: Pç. Cel. Osório, 160 e R. Quinze de Novembro, 560A - Pelotas/RS

Proprietário: PREFEITURA MUNICIPAL DE PELOTAS / RS

Objeto:

CONCLUSÃO DO PROJETO EXECUTIVO DE RESTAURAÇÃO THEATRO SETE DE ABRIL E ANEXO ADMIN.

Conteúdo da Prancha:

QUADRO ELÉTRICO  
P2ADM-QF-N-FCH

Prof. Resp. Técnico:

ENG. MARCOS SCHNEIDER  
CREA-RS 35.213  
ART 7657094

Coord. de Projetos:

ARQ ANTONELA PETRUCCI SOLÉ  
CAU A 41813-7

Nº do Tombo: 640-T-61

Data: 11/07/1972

Livro Arg. Em. Pais.: 438-A

Livro das Belas Artes: 501-A

Arquivo:

T7A-ARC-PE-503-R00.dwg

Desenhista:

PLEMOS

Data:

03/06/2015





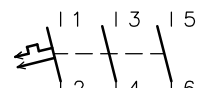
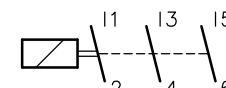

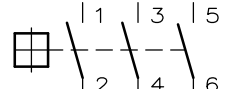




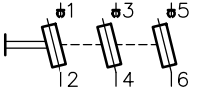

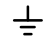
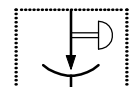

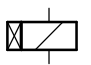

Escala:

1:1

AR CONDIC. - ETAPA PE

14/17
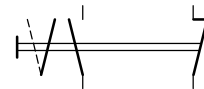
## SIMBOLOGIA

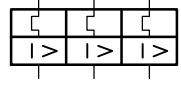NUMERAÇÃO DA FIAÇÃO		DISJUNTOR TERMOMAGNÉTICO		CHAVE COMUTADORA, COMANDO DE 2 POSIÇÕES	
BORNE INTERNO		DISJUNTOR TERMOMAGNÉTICO		CHAVE CONTATORA TRIPOLAR	
BORNE EXTERNO		DISJUNTOR-MOTOR COM RELÉS TÉRMICO REGULÁVEL		CONTATO AUXILIAR "NA" CONTATOR/RELÉ AUXILIAR	
BORNE CONTROLADOR				CONTATO AUXILIAR "NF" CONTATOR/RELÉ AUXILIAR	
EXEMPLO DE INDICAÇÃO: CORRENTE ALTERNADA, TRIFÁSICA, COM NEUTRO, TERRA, 380V – 60Hz	3~+N+T–380V–60Hz	CHAVE SECCIONADORA FUSÍVEL, TRIPOLAR		MOTOR DE CORRENTE ALTERNADA TRIFÁSICO	
TERRA		INTERRUPTOR FECHADOR COMANDO POR PRESSÃO		SENSOR DE PRESSÃO	
		RELÉ PARTIDA ESTRELA–TRIÂNGULO		LÂMPADA	

DE ATÉ

GRUPO


REVISÃO	DATA	OBSERVAÇÕES	APROVADO

CLIENTE Projeto De Restauração Do Theatro Sete De Abril  
PREFEITURA DE PELotas SECRETARIA DE CULTURA

REFERENTE  
QUADRO ELÉTRICO  
P2ADM–QF–N–FCH

REVISÃO	
APROVAÇÃO	
DATA	
PROJETO	
PRANCHA	
ARC503	2 / 7



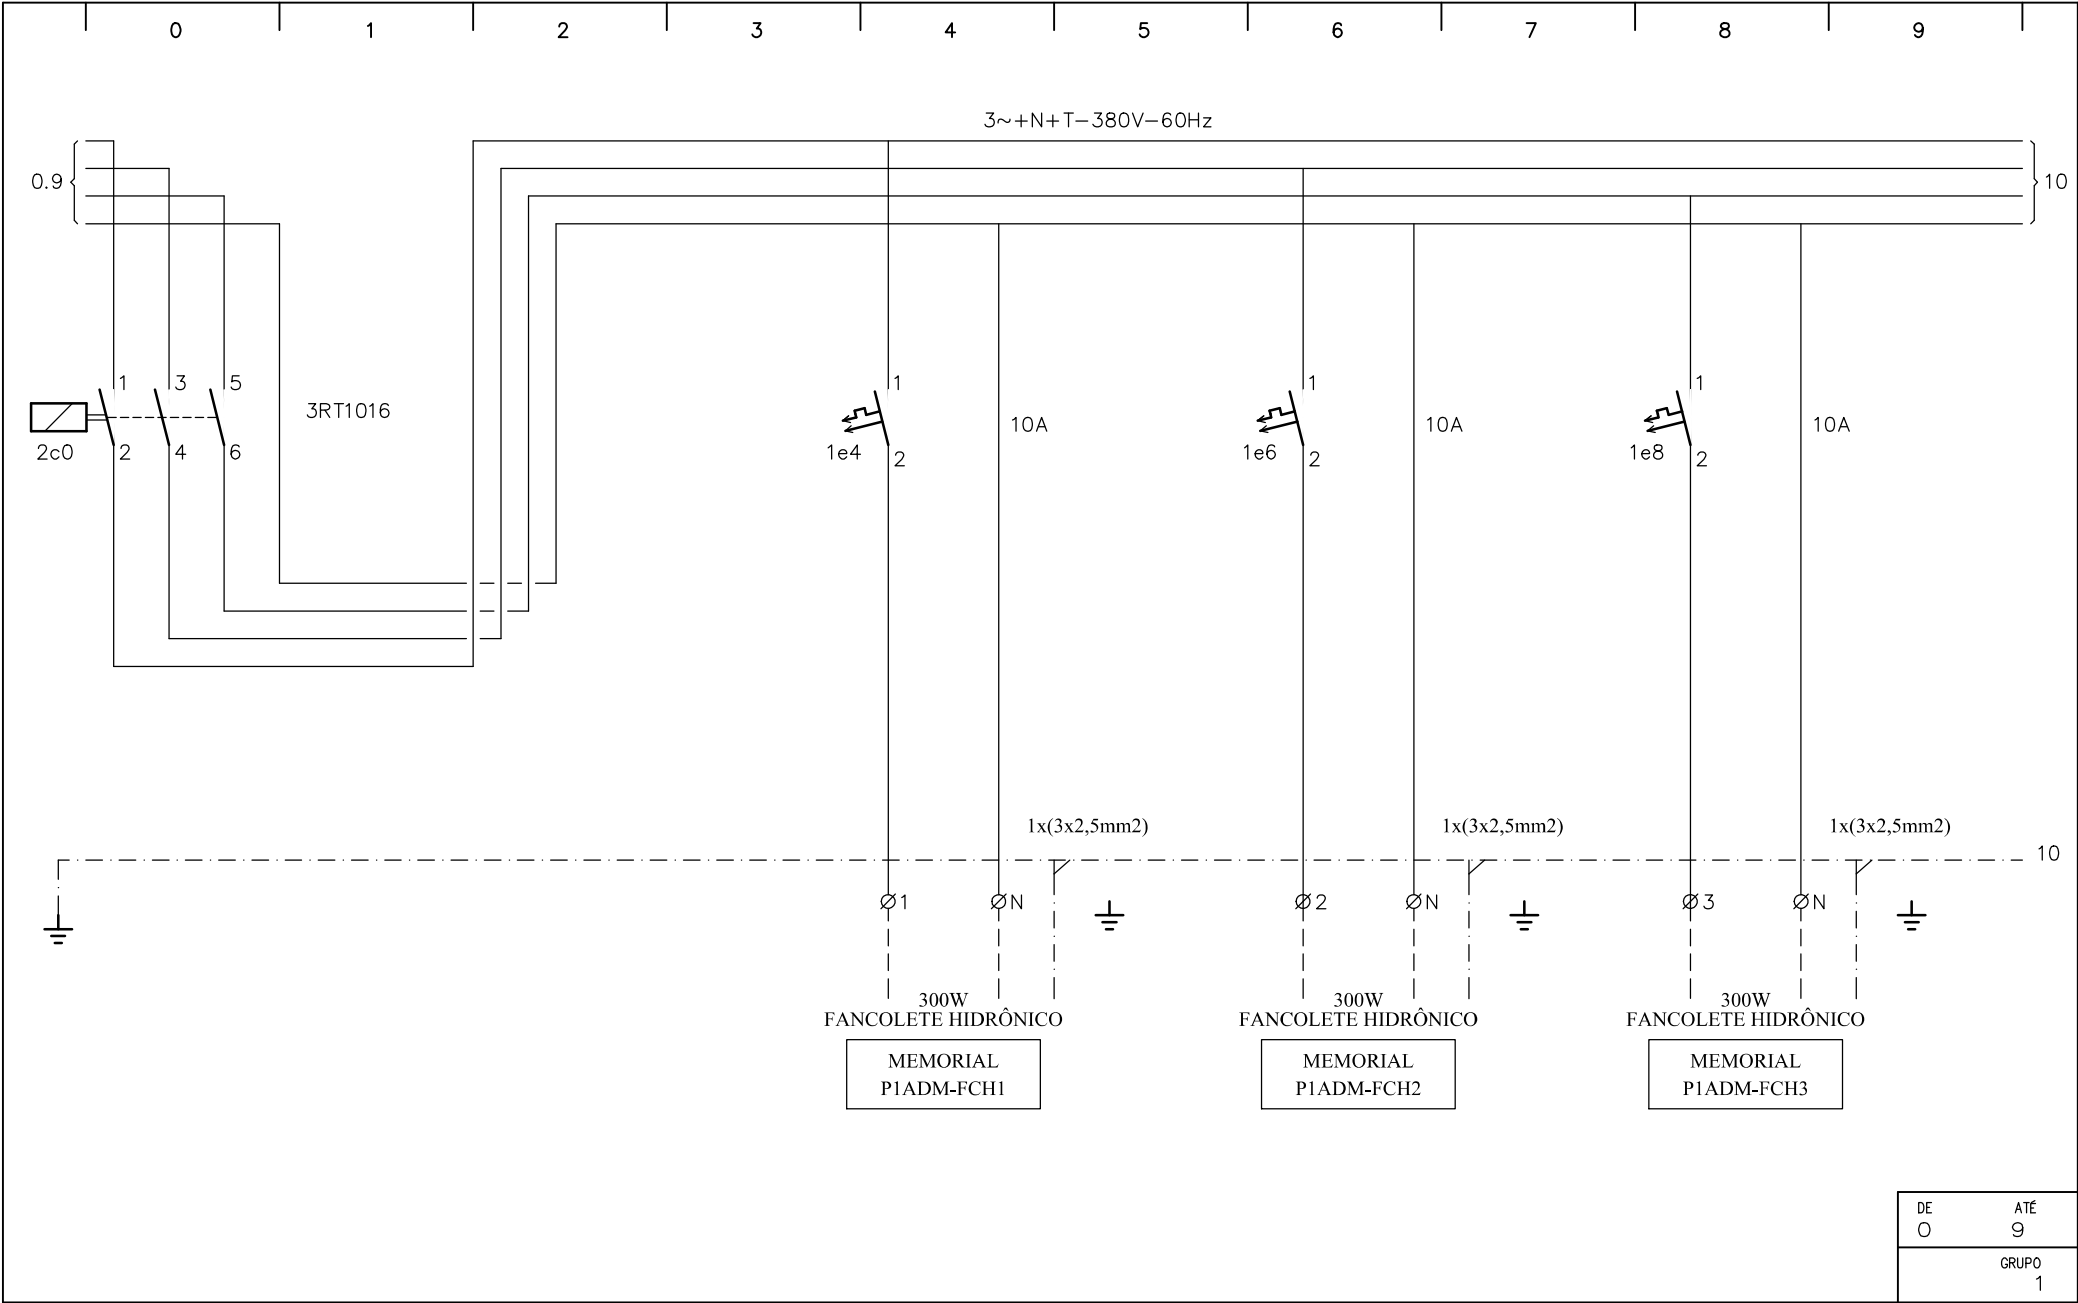


REVISÃO	DATA	OBSERVAÇÕES	APROVADO



CLIENTE	Projeto De Restauração Do Theatro Sete De Abril PREFEITURA DE PELOTAS SECRETARIA DE CULTURA
REFERENTE	QUADRO ELÉTRICO P2ADM-QF-N-FCH

REVISÃO	
APROVAÇÃO	
DATA	
PROJETO	
PRANCHA	ARC503 4 / 7

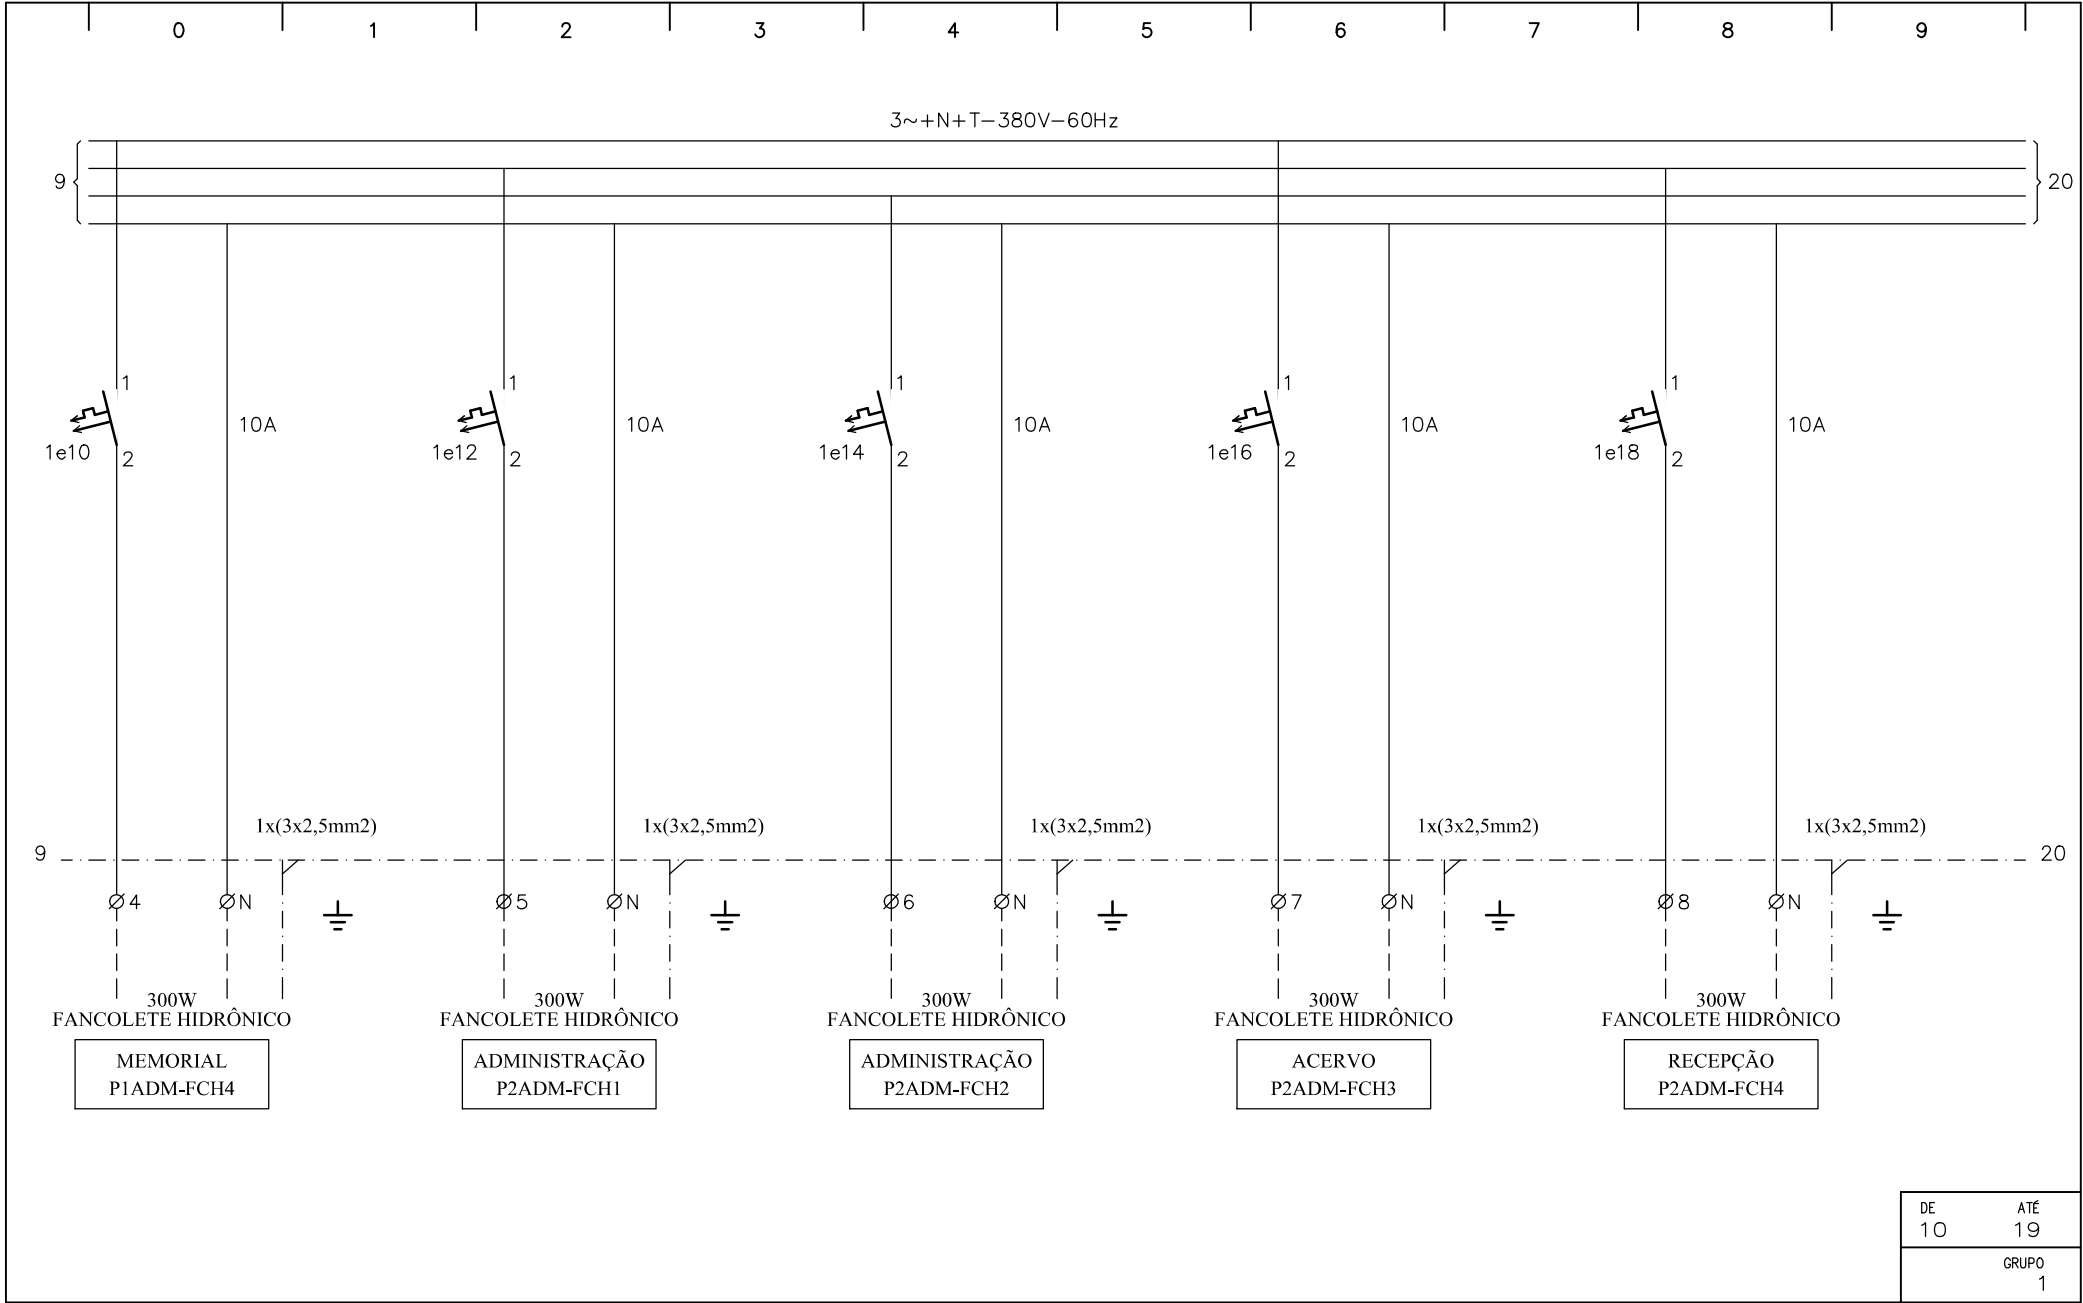

REVISÃO	DATA	OBSERVAÇÕES	APROVADO

CLIENTE

Projeto De Restauração Do Theatro Sete De Abril  
PREFEITURA DE PELOTAS SECRETARIA DE CULTURA

REFERENTE

QUADRO ELÉTRICO  
P2ADM-QF-N-FCH

REVISÃO


APROVAÇÃO

DATA


PROJETO

PRANCHA


ARC503 5 / 7

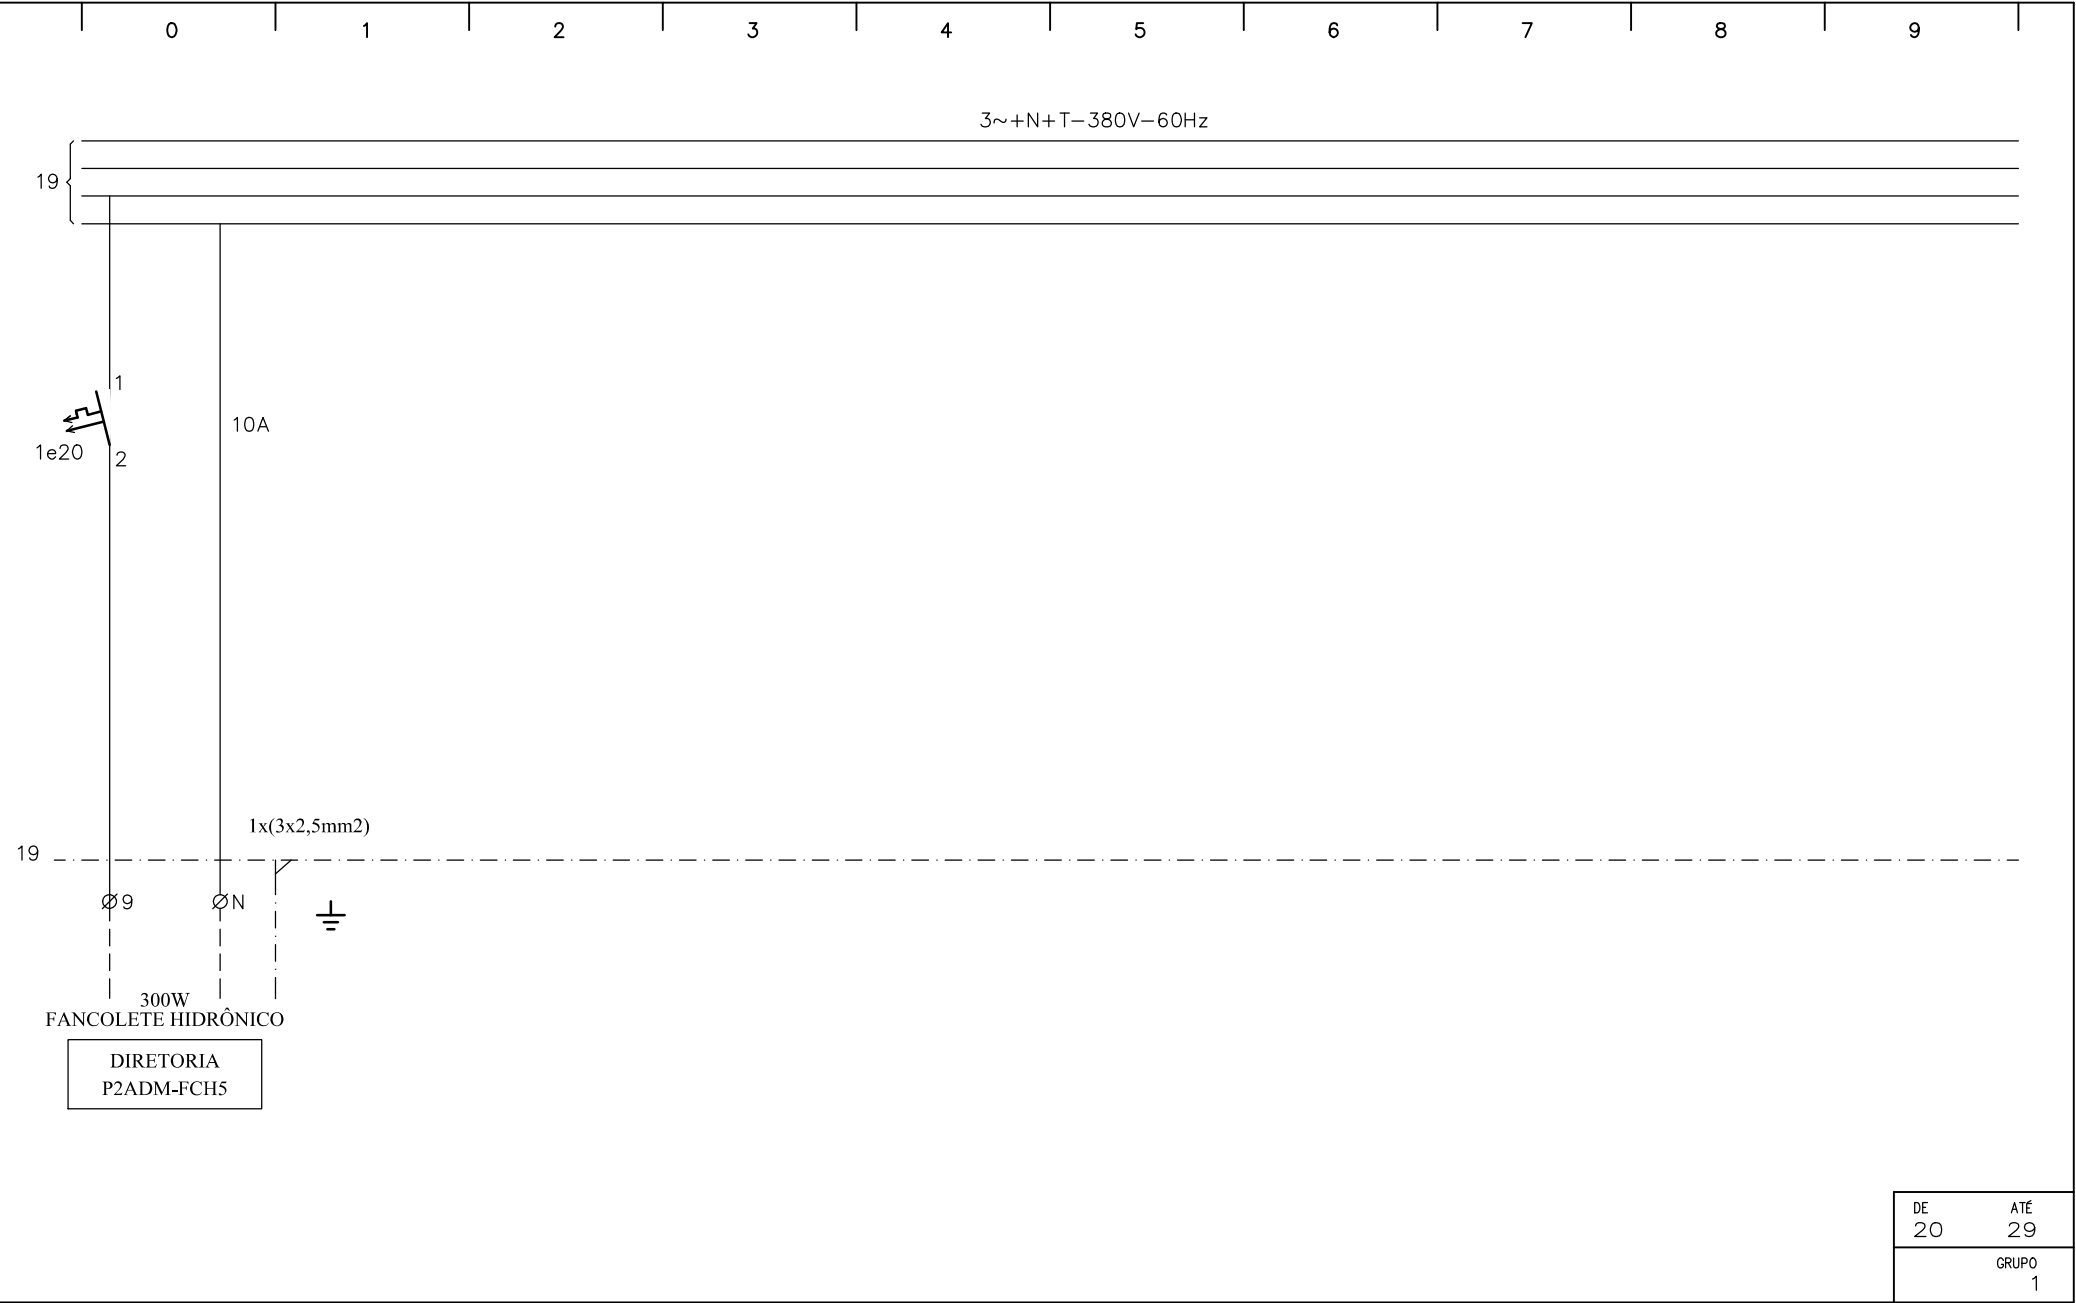

					CLIENTE	Projeto De Restauração Do Theatro Sete De Abril PREFEITURA DE PELOTAS SECRETARIA DE CULTURA	REVISÃO	
							APROVAÇÃO	
					DATA			
					PROJETO			
					PRANCHA	ARC503	6 / 7	
REVISÃO	DATA	OBSERVAÇÕES	APROVADO			REFERENTE	QUADRO ELÉTRICO P2ADM-QF-N-FCH	

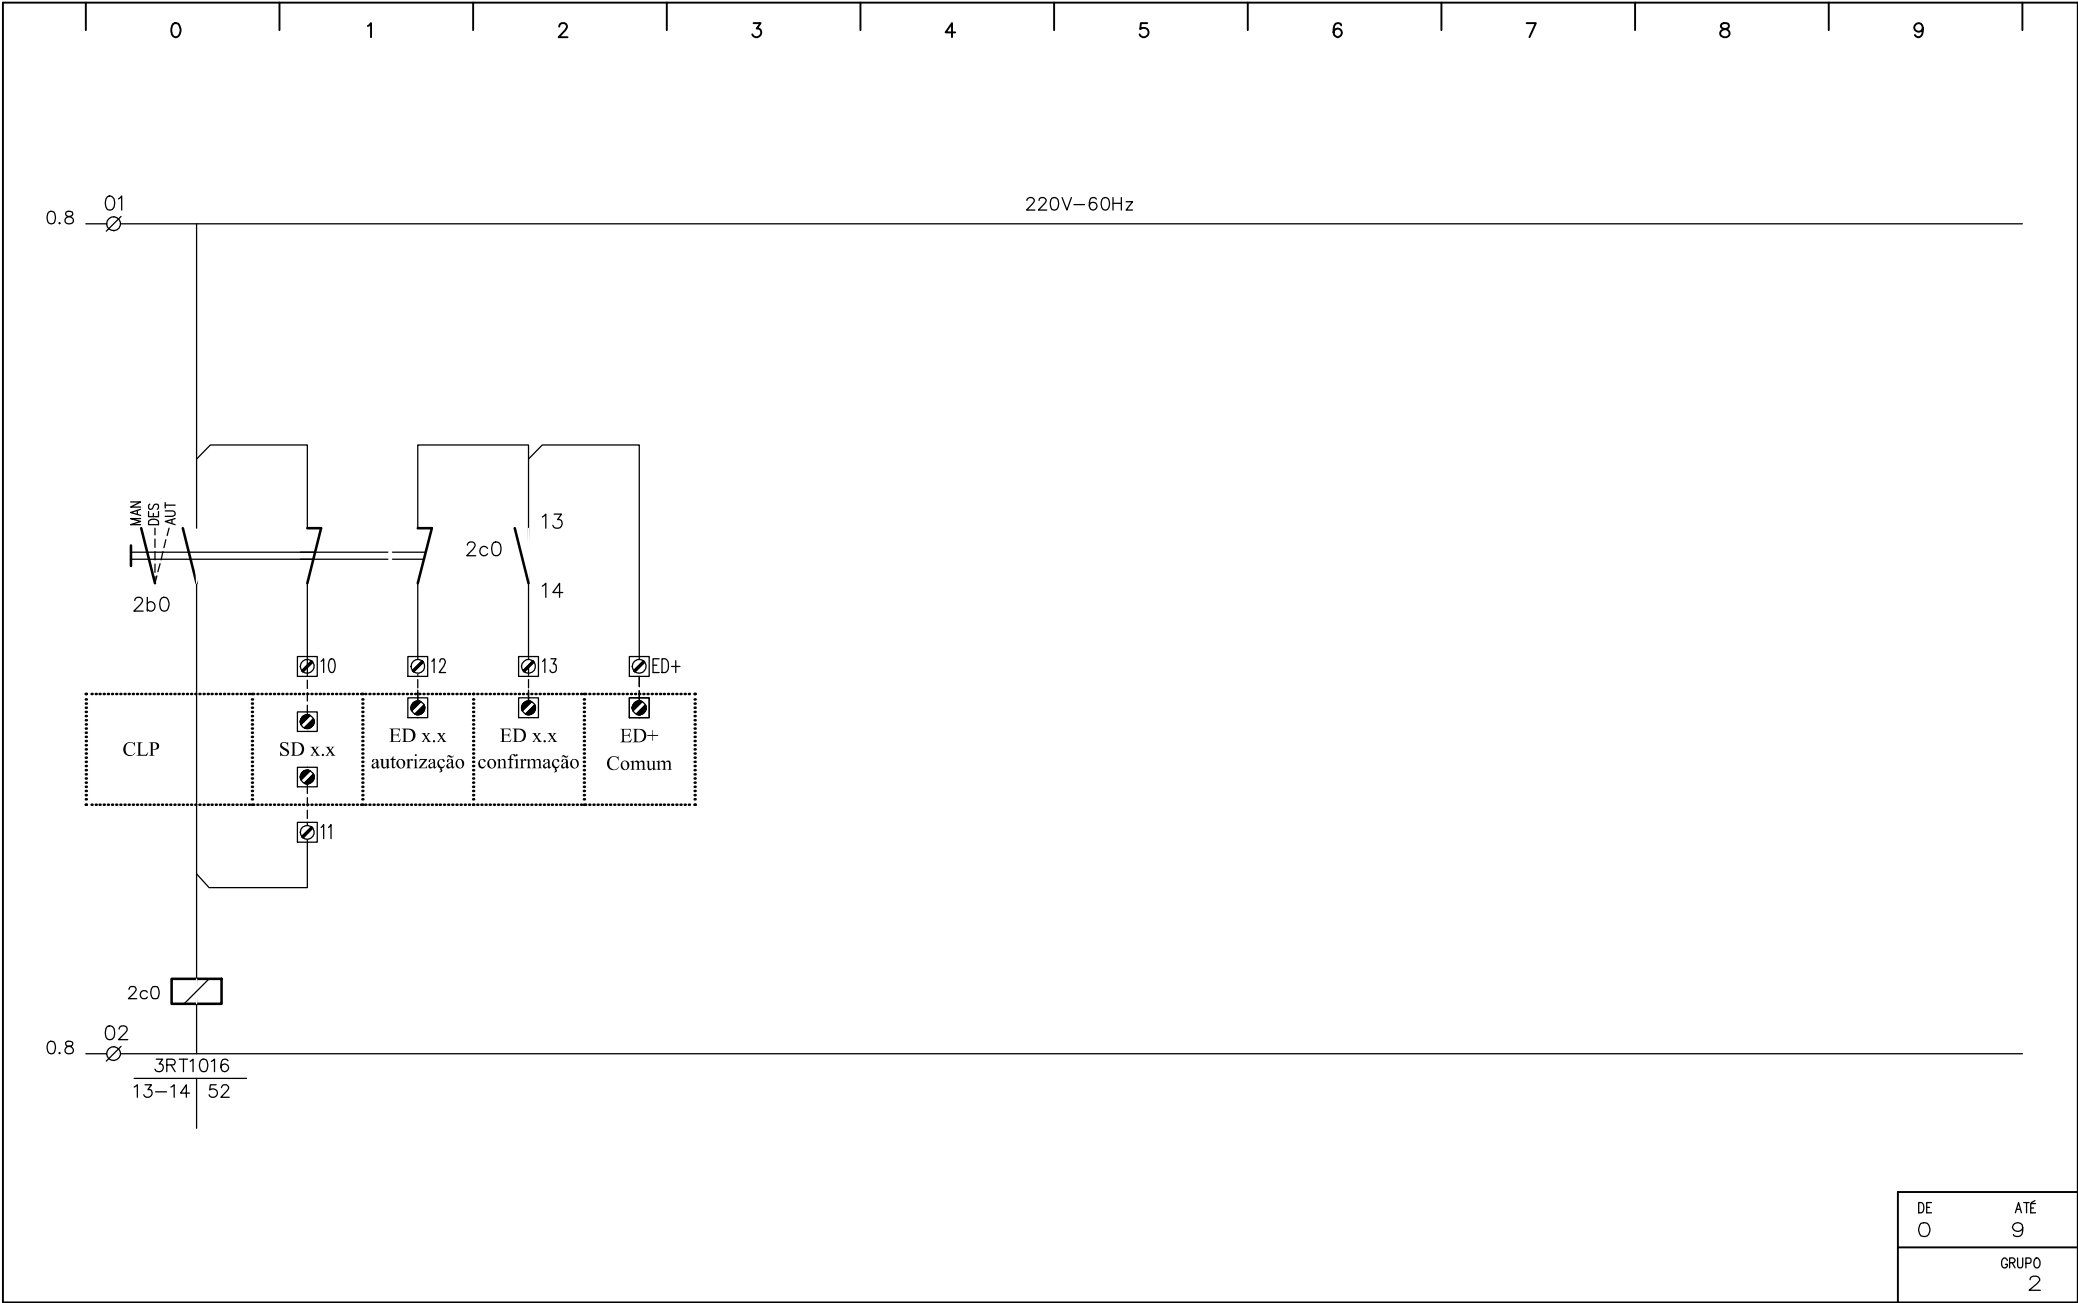

REVISÃO	DATA	OBSERVAÇÕES	APROVADO

 

CLIENTE	Projeto De Restauração Do Theatro Sete De Abril PREFEITURA DE PELOTAS SECRETARIA DE CULTURA
REFERENTE	QUADRO ELÉTRICO P2ADM-QF-N-FCH

DE	ATÉ
0	9
GRUPO	
2	

REVISÃO	
APROVAÇÃO	
DATA	
PROJETO	
PRANCHA	
ARC503	7 / 7