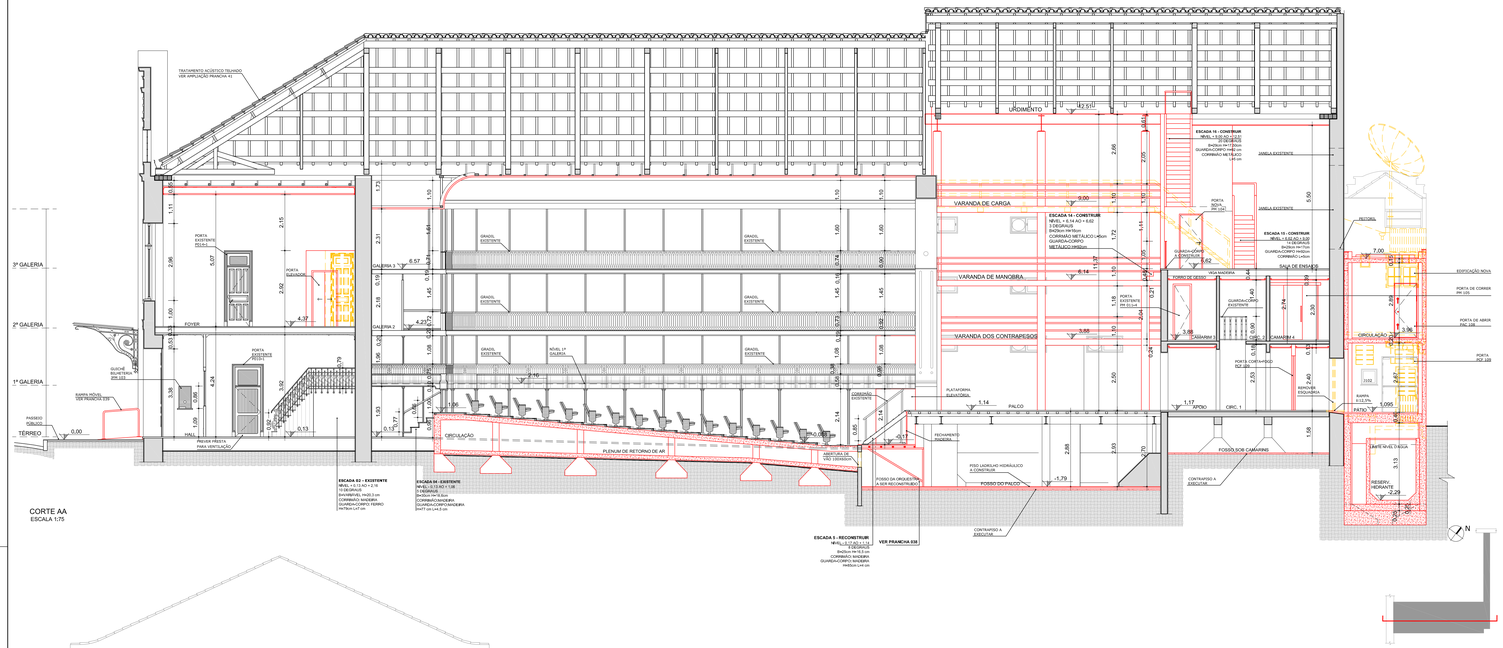

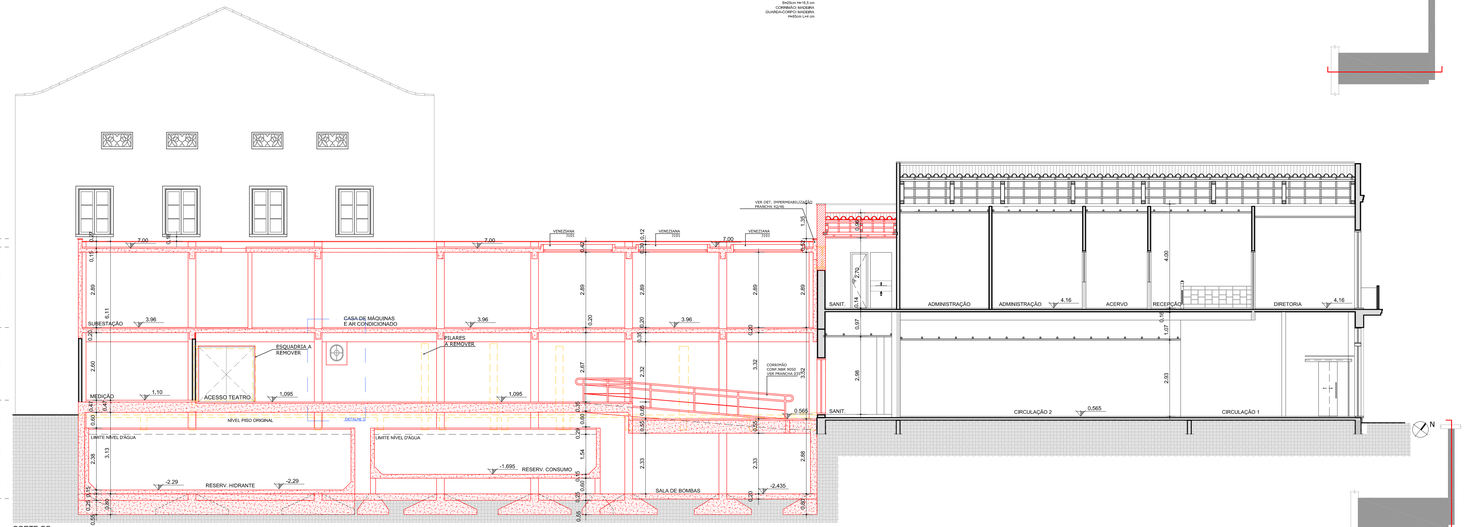

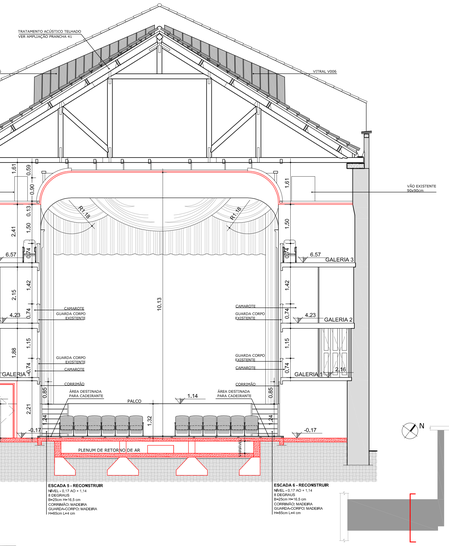

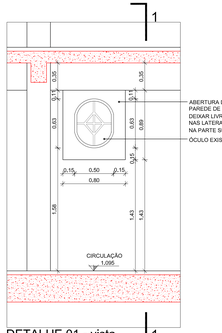

ABERTURA DE VÃO NA EDIFICAÇÃO NOVA - 80X89/143
PAREDE DE ALVENARIA COM ACABAMENTO EM REBOCO E PINTURA
DEIXAR LIVRE O ÓCULO EXISTENTE 15 CM
NAS LATERAIS E NA PARTE INFERIOR,
NA PARTE SUPERIOR IRÁ ATÉ A ESTRUTURA DA EDIFICAÇÃO;
ÓCULO EXISTENTE 50x63/150

DETALHE 01 - vista
ESCALA 1/25

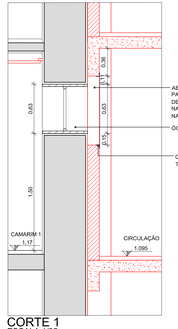

ABERTURA DE VÃO NA EDIFICAÇÃO NOVA - 80X89/143
PAREDE DE ALVENARIA COM ACABAMENTO EM REBOCO E PINTURA
DEIXAR LIVRE O ÓCULO EXISTENTE 15 CM
NAS LATERAIS E NA PARTE INFERIOR,
NA PARTE SUPERIOR IRÁ ATÉ A ESTRUTURA DA EDIFICAÇÃO;
ÓCULO EXISTENTE 50x63/150

CANTONEIRA METÁLICA PINTADA JUNTO COM A ALVENARIA
TODO CONTORNO DO VÃO - LARGURA 5CM

CORTE 1
ESCALA 1/25

LEGENDA
EXISTENTE
A CONSTRUIR
A DEMOLIR

ARQUIVOS REFERENCIAIS			
ARQUIVO	ETAPA	AUTOR	DATA
L11_CORTES	Levantamento Cadastral	Esc. Téc. da Sec. Municipal de Cultura de Pelotas	ABR/2004
098_TTA_ARQ_PB_010_R02	Projeto Básico	Solé Associados	JAN/2015

02	ATEND. AO PARECER Nº 1084/2016/IPHAN/RS E AOS OFÍCIOS 004/5/2017 E 010/8/2017 DA SMC			14/03/2017
01	ATEND. AOS PARECERES NºI897/2015-IPHAN/RS E Nº001/2015 DA SMC DA PREF. DE PELOTAS.			28/10/2016
00	EMISSÃO INICIAL			03/06/2015
INDICE	DISCRIMINAÇÃO	PROJETO	APROV.	DATA

PREFEITURA PELOTAS
CULTURA

Eduardo Figueiredo Cavalheiro Leite
Prefeito

Giorgio Romeu
Secretário Municipal de Cultura

Paulina Von Laer
Fiscal do Projeto da Gerência de Memória e Patrimônio/SeCult

Solé Associados
t. 55 11 3338 4434 / + 55 11 3816 4434
Rachel de Assis, 345 - 08020-250
São Paulo - SP - BRASIL
arq@solesassociados.com.br
www.solesassociados.com.br

IPHAN
Ministério da Cultura
GOVERNO FEDERAL
BRASIL PAÍS RICO É PAÍS SEM POBREZA

Juruena de Sousa Machado
Presidente do IPHAN

Eduardo Hahn
Superintendente do IPHAN/RS

Ana Maria Beltrami
Coordenador Técnico do IPHAN/RS

Cristina Thorne Pitsenpat
Fiscal de Contrato do IPHAN/RS

OBRA/AUTOR
THEATRO SETE DE ABRIL
Endereço: Pç. Cel. Osório, 160 e R. Quinze de Novembro, 560A - Pelotas/RS
Proprietários: PREFEITURA MUNICIPAL DE PELOTAS / RS

Nº do Tombo:	649-T-67
Livro Tombo:	1167/1972
Livro Arq. Etn. Palu.:	439-A
Livro Histórico:	439-A
Livro das Belas Artes:	50-IA

CRONOGRAMA
CONCLUSÃO DO PROJETO EXECUTIVO DE RESTAURAÇÃO
THEATRO SETE DE ABRIL E ANEXO ADMIN.

ARQUIVO:	098_TTA_ARQ_PE_010_R02.dwg
DESENHISTA:	MARIANE
DATA:	MAR/2017
ESCALA:	1/75

CONTEÚDO DA PRANCHA
ARQUITETURA E RESTAURO - ETAPA PE
CORTE AA' / BB' E CC'

ARQUITETURA

PROF. RESP. TÉCNICO	COORD. DE PROJETOS	COLABORADOR DE PROJETO
ENG. BIANEL GERALDO ACUNHA SOLÉ	ARQ ANTONELA PETRUCCI SOLÉ	ARQ FABIO D.M.CAETANO
CREA 31356/D	CAU A6191-7	CAU A207548
ART 9775440347	RRT Nº 2560756	RRT Nº 9737969/6

10/46