PM 001
DIMENSÕES: 146x294 cm
TIPO: 2 FOLHAS DE ABRIR
QUANTIDADE: 02 UNIDADES
LOCAL: T001/T005

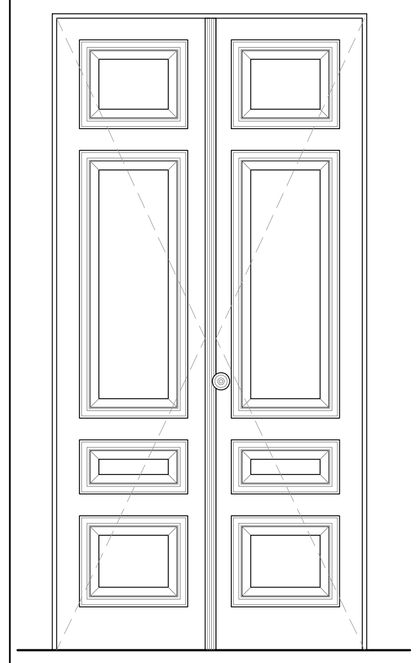

VISTA EXTERNA
ESCALA 1/20

	BANDEIRA	VIDRAÇA	POSTIGO	VENEZIANA
ÁREA DE VIDRO	-	-	-	-
ÁREA DE MADEIRA	4,20 m²		-	-

DESCRIÇÃO DAS FERRAGENS:
*6 Dobradiças hamburguesa tipo 2 / 1 Fechadura tipo 1 /
1 Ferro pedrez tipo 1 / 1 Ferro pedrez tipo 7 (P1-1)
*6 Dobradiças hamburguesa tipo 2 / 1 Fechadura tipo 1 /
1 Fecho de embutir tipo 1 / 1 Ferro pedrez tipo 8 (P1-2)

NOME	LARGURA (L)	ALTURA (H)	LOCAL
P001/1	1,46	2,94	T001
P001/2	1,46	2,94	T005

PM 002
DIMENSÕES: 175x313 cm
TIPO: 2 FOLHAS DE ABRIR
QUANTIDADE: 03 UNIDADES
LOCAL: T004

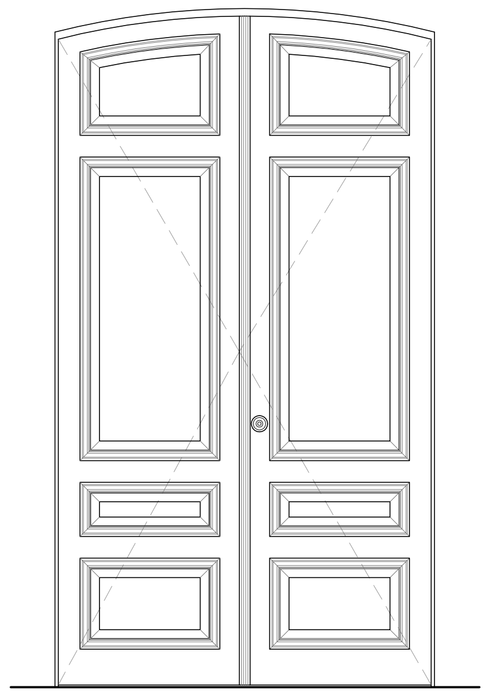

VISTA EXTERNA
ESCALA 1/20

	BANDEIRA	VIDRAÇA	POSTIGO	VENEZIANA
ÁREA DE VIDRO	-	-	-	-
ÁREA DE MADEIRA	5,40 m²		-	-

DESCRIÇÃO DAS FERRAGENS:
*6 Dobradiças hamburguesa tipo 2 / 1 Fechadura tipo 1 /
2 Fechos de embutir tipo 1 / 1 Fecho de embutir tipo 5 (P2-1 / P2-3)
*6 Dobradiças hamburguesa tipo 2 / 1 Fechadura tipo 1 /
1 Fecho de embutir tipo 1 / 1 Fecho de embutir tipo 5 (P2-2)

NOME	LARGURA (L)	ALTURA (H)	LOCAL
P002/1	1,75	3,13	T004
P002/2	1,75	3,13	T004
P002/3	1,75	3,13	T004

PM 003
DIMENSÕES: 133x299 cm
TIPO: 2 FOLHAS DE ABRIR
QUANTIDADE: 02 UNIDADES
LOCAL: 2G001/ 2G003

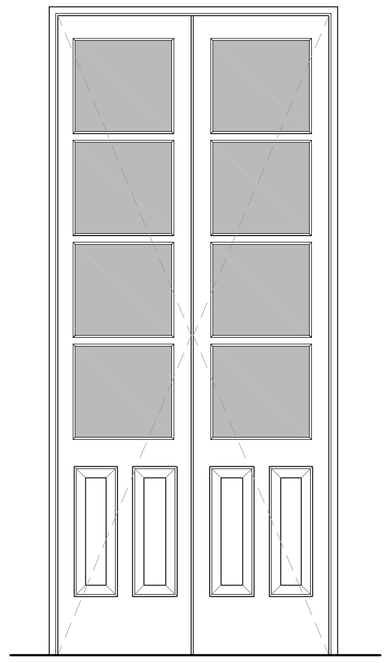

VISTA EXTERNA
ESCALA 1/20

	BANDEIRA	VIDRAÇA	POSTIGO	VENEZIANA
ÁREA DE VIDRO	-	1,50 m²	-	-
ÁREA DE MADEIRA	2,48 m²		1,72 m²	-

DESCRIÇÃO DAS FERRAGENS:
*1 Cremona com puxador tipo 4 / 6 Dobradiças pino-solto tipo 1 /
6 Dobradiças pino-solto tipo 2 / 2 Fechos de segurança tipo 1 (P3-1 / P3-2)

NOME	LARGURA (L)	ALTURA (H)	LOCAL
P003/1	1,33	2,99	2G001
P003/2	1,33	2,99	2G002

PM 004
DIMENSÕES: 90x268cm
TIPO: 1 FOLHA DE ABRIR
QUANTIDADE: 1 UNIDADE
LOCAL: A2P006

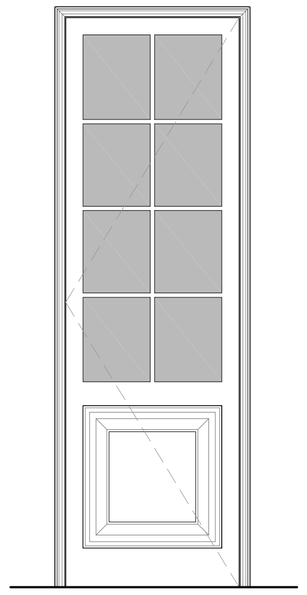

VISTA EXTERNA
ESCALA 1/20

	BANDEIRA	VIDRAÇA	POSTIGO	VENEZIANA
ÁREA DE VIDRO	-	0,96 m²	-	-
ÁREA DE MADEIRA	1,44 m²		-	-

DESCRIÇÃO DAS FERRAGENS:
*2 Dobradiças pino solto tipo 4

NOME	LARGURA (L)	ALTURA (H)	NOME	ALTURA (H)	LARGURA (L)
P28	0,90	2,68	-	-	-

PM 005
DIMENSÕES: 150x343 cm
TIPO: 2 FOLHAS DE ABRIR
QUANTIDADE: 01 UNIDADE
LOCAL: AT001

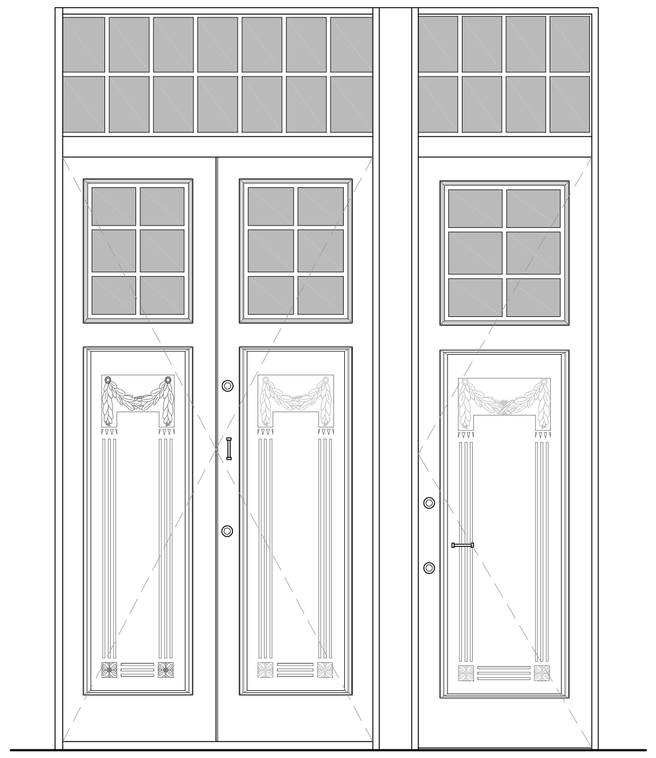

VISTA EXTERNA
ESCALA 1/20

	BANDEIRA	VIDRAÇA	POSTIGO	VENEZIANA
ÁREA DE VIDRO	0,66 m²	0,44 m²	-	-
ÁREA DE MADEIRA	3,96 m²		-	-

DESCRIÇÃO DAS FERRAGENS:
*6 Dobradiças pino-solto tipo 7 / 1 Fechadura tipo 7 / 1 Fechadura tipo 8 /
1 Ferro pedrez tipo 7 / 1 Ferro pedrez tipo 17 / 1 Puxador tipo 3

PM 006
DIMENSÕES: 86x342cm
TIPO: 01 FOLHA DE ABRIR
QUANTIDADE: 01 UNIDADE
LOCAL: AT002

	BANDEIRA	VIDRAÇA	POSTIGO	VENEZIANA
ÁREA DE VIDRO	0,38 m²	0,27 m²	-	-
ÁREA DE MADEIRA	2,29 m²		-	-

DESCRIÇÃO DAS FERRAGENS:
*2 Dobradiças pino-solto tipo 2 / 1 Dobradiça pino-solto tipo 7 /
1 Fechadura tipo 9 / 1 Fecho de segurança tipo 2 / 1 Puxador tipo 3

PM 007
DIMENSÕES: 252x307cm
TIPO: 04 FOLHAS DE ABRIR
QUANTIDADE: 01 UNIDADE
LOCAL: A2P002

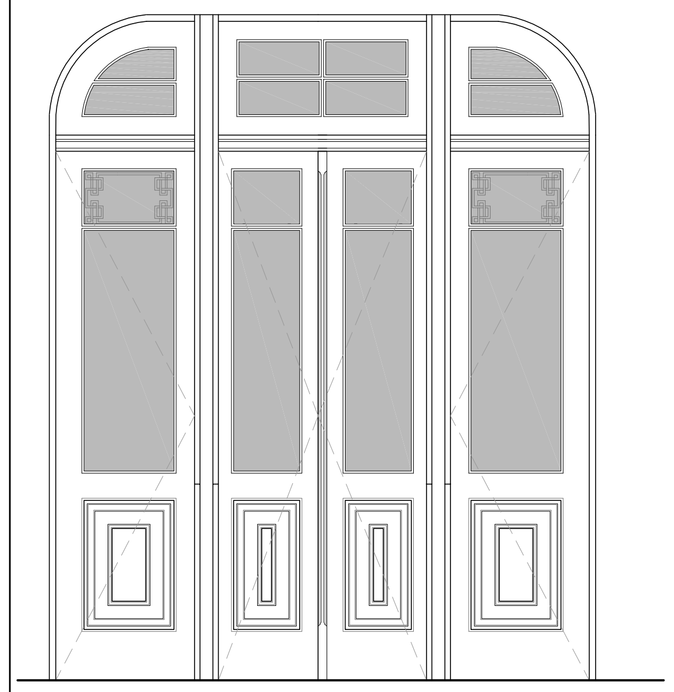

VISTA EXTERNA
ESCALA 1/20

	BANDEIRA	VIDRAÇA	POSTIGO	VENEZIANA
ÁREA DE VIDRO	0,41 m²	1,95 m²	-	-
ÁREA DE MADEIRA	5,27 m²		-	-

DESCRIÇÃO DAS FERRAGENS:
*3 Cremonas com puxador tipo 5 / 12 Dobradiças pino-solto tipo 1 /
12 Dobradiças pino-solto tipo 2 / 4 Ferro pedrez tipo 18

PMV 008
DIMENSÕES: 139x209cm
TIPO: 02 FOLHAS DE ABRIR
QUANTIDADE: 01 UNIDADE
LOCAL: AT007

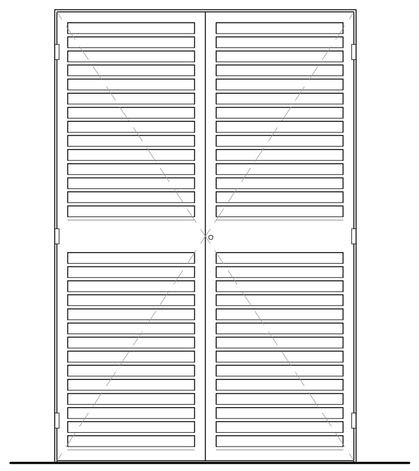

VISTA EXTERNA
ESCALA 1/20

	BANDEIRA	VIDRAÇA	POSTIGO	VENEZIANA
ÁREA DE VIDRO	-	-	-	-
ÁREA DE FERRO	2,89 m²		-	2,09 m²

PM 009
DIMENSÕES: 125/126/x259cm
TIPO: 02 FOLHAS DE ABRIR
QUANTIDADE: 03 UNIDADES
LOCAL: T004

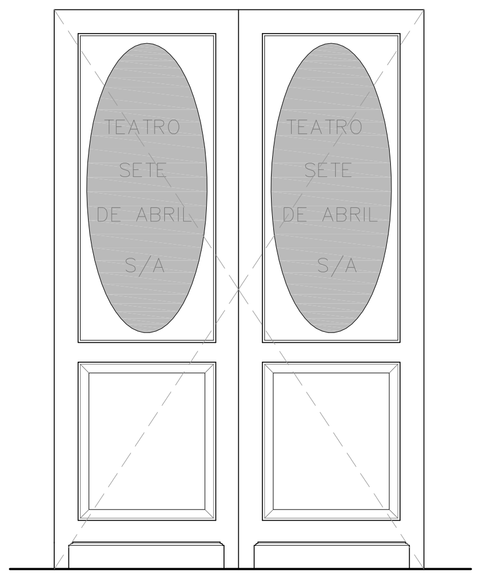

VISTA EXTERNA
ESCALA 1/20

	BANDEIRA	VIDRAÇA	POSTIGO	VENEZIANA
ÁREA DE VIDRO	-	1,16 m²	-	-
ÁREA DE MADEIRA	3,24 m²		-	-

DESCRIÇÃO DAS FERRAGENS:
*2 Cremonas com puxador tipo 1 / 6 Dobradiças vai-e-vem tipo 1
(P10-1 / P10-2 / P10-3)

NOME	LARGURA (L)	ALTURA (H)	LOCAL
P09/1	1,26	2,59	T004
P09/2	1,71	2,58	T004
P09/3	1,25	2,59	T004

PM 010
DIMENSÕES: 121x279cm
TIPO: 01 FOLHA DE ABRIR
QUANTIDADE: 02 UNIDADES
LOCAL: T003/ T006

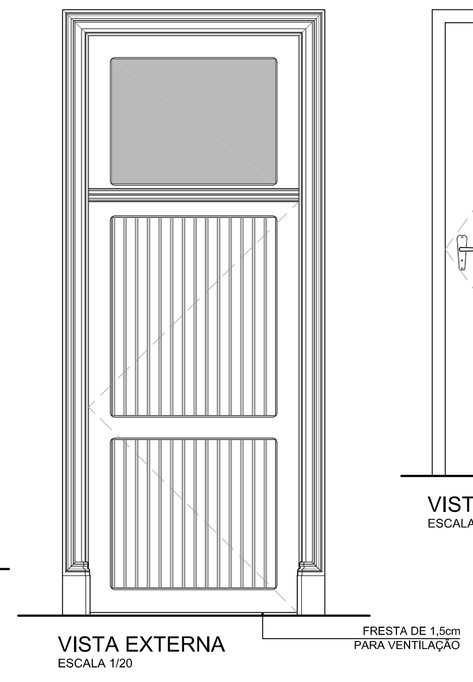

FRESTA DE 1,5cm PARA VENTILAÇÃO

VISTA EXTERNA
ESCALA 1/20

	BANDEIRA	VIDRAÇA	POSTIGO	VENEZIANA
ÁREA DE VIDRO	0,43 m²	-	-	-
ÁREA DE MADEIRA	2,95 m²		"	-

DESCRIÇÃO DAS FERRAGENS:
*3 Dobradiças pino-solto tipo 2 / 1 Mola hidráulica tipo 1 (P11-1)
*2 Dobradiças pino-solto tipo 1 / 1 Fechadura tipo 2 (P11-2)

NOME	LARGURA (L)	ALTURA (H)	LOCAL
P010/1	1,21	2,79	T003
P010/2	1,21	2,81	T006

OBS.; COM FRESTA DE 1,5cm NA PARTE INFERIOR DA FOLHA.

PM 011
DIMENSÕES: VARIÁVEL
TIPO: 01 FOLHA DE ABRIR
QUANTIDADE: 09 UNIDADES
LOCAL: VER TABELA

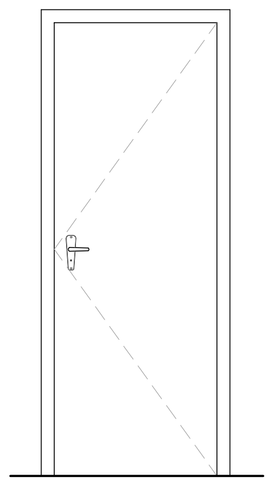

VISTA EXTERNA
ESCALA 1/20

	BANDEIRA	VIDRAÇA	POSTIGO	VENEZIANA
ÁREA DE VIDRO	-	-	-	-
ÁREA DE MADEIRA	1,87 m²		"	-

DESCRIÇÃO DAS FERRAGENS:
*3 Dobradiças pino-solto tipo 3 / 1 Fechadura tipo 3 (P12-1)
*3 Dobradiças pino-solto tipo 3 / 1 Fechaduras tipo 2 (P12-2)
*3 Dobradiças pino-solto tipo 2 (P12-3)
*3 Dobradiças pino-solto tipo 2 / 1 Fechadura tipo 11 (P12-4)
*3 Dobradiças pino-solto tipo 2 / 1 Fechadura tipo 10 (P12-5 / P12-7 / P12-13 / P12-15 / P12-19)
*3 Dobradiças pino-solto tipo 2 / 1 Fechadura tipo 2 / 1 Placa número tipo 2 (P12-6 / P12-14 / P12-18 / P12-20)
*3 Dobradiças pino-solto tipo 2 / 1 Fechadura tipo 12 / 1 Placa número tipo 2 (P12-8)
*3 Dobradiças pino-solto tipo 2 / 1 Fechadura tipo 4 (P12-9)
*3 Dobradiças pino-solto tipo 2 / 1 Fecho de segurança tipo 1 (P12-10 / P12-11)
*2 Dobradiças pino-solto tipo 5 / 1 Fecho de segurança tipo 1 (P12-12)
*3 Dobradiças pino-solto tipo 2 / 1 Placa número tipo 2 (P12-16)
*3 Dobradiças pino-solto tipo 2 / 1 Fechadura tipo 13 (P12-17)
*3 Dobradiças pino-solto tipo 2 / 1 Fechadura tipo 6 (P12-21 / P12-22)

NOME	ALTURA (H)	LARGURA (L)	LOCAL
P011/1	2,16	0,72	T002
P011/2	2,21	0,89	1G004
P011/3	2,17	0,79	1G011
P011/4	2,15	0,72	2G006
P011/5	2,15	0,72	2G007
P011/6	2,17	0,72	2G009
P011/7	2,14	0,73	2G009
P011/8	2,14	0,92	2G010
P011/9	2,14	0,91	2G011

OBS.; AMBIENTES 2G006 E 2G011 COM FRESTA DE 1,5cm NA PARTE INFERIOR DA FOLHA.

LEGENDA FOTOGRÁFICA DAS FERRAGENS

Cremona com Puxador
Tipo 1 Tipo 2 Tipo 3 Tipo 4 Tipo 5

Dobradiça Hamburguesa
Tipo 1

Dobradiça Hamburguesa
Tipo 2 Tipo 3

Dobradiça Pino Fixo
Tipo 1

Dobradiça Pino Solto
Tipo 1 Tipo 2 Tipo 3 Tipo 4 Tipo 5

Dobradiça Pino Solto
Tipo 6 Tipo 7

Dobradiça Leme
Tipo 1

Dobradiça Vai e Vem
Tipo 1

Fechadura
Tipo 1 Tipo 2 Tipo 3

Fechadura
Tipo 4 Tipo 5 Tipo 6 Tipo 7 Tipo 8 Tipo 9 Tipo 10 Tipo 11

Fechadura
Tipo 12 Tipo 13 Tipo 14 Tipo 15 Tipo 16 Tipo 17

Fecho de Embutir
Tipo 1 Tipo 2 Tipo 3 Tipo 4 Tipo 5 Tipo 6 Tipo 7 Tipo 8

Fecho de Embutir
Tipo 9

Fecho de Segurança
Tipo 1 Tipo 2

Ferro Pedrez
TIPO 1 Tipo 2 Tipo 3 Tipo 4 Tipo 5

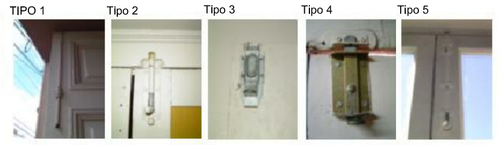

Ferro Pedrez
Tipo 6 Tipo 7 Tipo 8 Tipo 9 Tipo 10 Tipo 11 Tipo 12 Tipo 13

Ferro Pedrez
Tipo 14 Tipo 15 Tipo 16 Tipo 17 Tipo 18

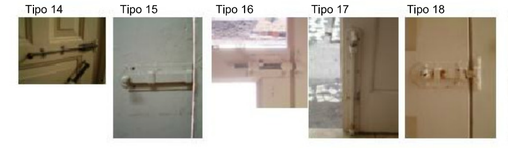

Fixador para Porta
Tipo 1 Tipo 2

Puxador
Tipo 1

Puxador
Tipo 2 Tipo 3

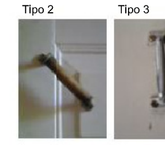

Mola Hidráulica
Tipo 1 Tipo 2

Placa Número
Tipo 1 Tipo 2

ARQUIVOS REFERENCIAIS

ARQUIVO	ETAPA	AUTOR	DATA
L14_ESQUADRIAS	Levantamento Cadastral	Esc. Téc. da Sec. Municipal de Cultura de Pelotas	JUN/2010

INDICE	DISCRIMINAÇÃO	PROJETO	APROV.	DATA
02				
01				
00	EMISSÃO INICIAL			03/06/2015

PREFEITURA PELOTAS
CULTURA

Eduardo Figueiredo Cavalheiro Leite
Prefeito

Giorgio Ronna
Secretário Municipal de Cultura

Paulina Von Laer
Fiscal de Projeto da Gerência de Memória e Patrimônio/SeCult

+ 55 51 3308 1434 / + 55 51 3818 1434
Machado de Assis, 543 - 96030-000
Pelotas - Rio Grande do Sul - Brasil
info@soleosocioestudios.com.br
www.soleosocioestudios.com.br

IPHAN — Instituto do Patrimônio Histórico e Artístico Nacional
Ministério da Cultura
GOVERNO FEDERAL
BRASIL PAÍS RICO É PAÍS SEM POBREZA

Jurema de Sousa Machado
Presidente do IPHAN

Eduardo Hahn
Superintendente do IPHAN/RS

Ana Maria Beltrami
Coordenador Técnico do IPHAN/RS

Cristina Thomé Ribemat
Fiscal de Contrato do IPHAN/RS

BEM IMÓVEL:
THEATRO SETE DE ABRIL
Endereço: Pç. Cel. Osório, 160 e R. Quinze de Novembro, 560A - Pelotas/RS
Proprietário: PREFEITURA MUNICIPAL DE PELOTAS / RS

Nº do Tombo:	640-T-61
Data:	11/07/1972
Livro Arq., Etn., Pais.:	
Livro Histórico:	439-A
Livro das Belas Artes:	501-A

OBJETO:
CONCLUSÃO DO PROJETO EXECUTIVO DE RESTAURAÇÃO
THEATRO SETE DE ABRIL E ANEXO ADMIN.

CONTEUDO DA PRANCHA:
ARQUITETURA E RESTAURO - ETAPA PE
CADERNO DE ESQUADRIAS - EXISTENTES - PM001 A PM011

ARQUIVO:	098_TTA_ARQ_PE_023_R00.dwg
DESENHISTA:	MARIANE
DATA:	JUN/2015
ESCALA:	1/20
	ARQUITETURA

PROF. RESP. TECNICO:
ENG. ISMAEL GERALDO ACUNHA SOLÉ
CREA 315994-D
ART: Nº7546347

COORD. DE PROJETOS:
ARQ. ANTONELA PETRUCCI SOLÉ
CAU A41813-7
RRT Nº 2950756

COAUTORIA DE PROJETO:
ARQ FÁBIO D.M.CAETANO
CAU A267364
RRT Nº577865