

NOME: J1				
BANDEIRA	VIDRAÇA	POSTIGO	VENEZIANA	
ÁREA DE VIDRO	0,62 m²	1,65 m²	-	-
ÁREA DE MADEIRA	2,09 m²		2,18 m²	-
DESCRIÇÃO DAS FERRAGENS:				
*18 Dobradiças pino-solto tipo 2 / 1 Cremena com puxador tipo 2 / 2 Fechos de segurança tipo 1 (J1-1 / J1-3) *18 Dobradiças pino-solto tipo 2 / 1 Cremena com puxador tipo 3 / 2 Fechos de segurança tipo 1 (J1-2)				
NOME	LARGURA (L)	ALTURA (H)	LOCAL	
J001/1	1,56	2,95	2G002	
J001/2	1,56	2,96	2G002	
J001/3	1,56	2,96	2G002	



VISTA INTERNA (FECHADA)
ESCALA 1/20



NOME: J02	BANDEIRA	VÍDRAGA	POSTIGO	VENEZIANA
ÁREA DE VIDRO	-	1,29 m ²	-	-
ÁREA DE MADEIRA	-	1,29 m ²	1,42 m ²	-
DESCRIÇÃO DAS FERRAGENS: 4 Dobradiças humburgueta tipo 3 e 8 Dobradiças pinho-fino tipo 1 / 1 Fírm. pedrel tipo 5 / 2 Fírm. pedrel tipo 6 / 1 Fírm. pedrel tipo 12 / 1 Fírm. pedrel tipo 13 (2-1 / 2-2 / 3-3) 4 Dobradiças humburgueta tipo 3 e 8 Dobradiças pinho-fino tipo 1 / 1 Fírm. pedrel tipo 5 / 2 Fírm. pedrel tipo 6 / 1 Fírm. pedrel tipo 12 / 1 Fírm. pedrel tipo 13 / 1 Fecho de embute tipo 12 (2-4)				
NOME	LARGURA (L)	ALTURA (H)	PEITORIL	LOCAL
J0201	1,44	1,84	0,75	3ªCOOR
J0202	1,44	1,85	0,75	3ªCOOR
J0203	1,44	1,86	0,75	3ªCOOR
J0204	1,44	1,85	0,75	3ªCOOR



NOME: J003		BANDEIRA	VIDRAÇA	POSTIGO	VENEZIANA
ÁREA DE VIDRO		-	0,80 m²	2,62 m²	-
ÁREA DE MADEIRA		1,28m²	-	-	-
DESCRIÇÃO DAS FERRAGENS:					
* 4 Dobragas hamburguesa tipo 2 / 2 Feros Pedrez tipo 19 / 2 Feros Pedrez tipo 19 / 6 Dobragas Pino Solto tipo 12 /					
NOME	ALTURA (H)	LARGURA (L)	NOME	ALTURA (H)	LARGURA (L)
J07	1,88	1,10	-	-	-



NOME: V1	BANDEIRA	VIDRAÇA	POSTIGO	VENEZIANA
ÁREA DE VIDRO	-	1.42 m²	-	-
ÁREA DE FERRO	0.26 m²		-	-



NOME: P1	BANDEIRA	VIDRAÇA	POSTIGO	VENEZIANA
ÁREA DE VIDRO	-	1.42 m²	-	-
ÁREA DE FERRO	0.46 m²		-	-





NOME: P1	BANDEIRA	VIDRAÇA	POSTIGO	VENEZIANA
ÁREA DE VIDRO	-	1.42 m²	-	-
ÁREA DE FERRO	0.26 m²		-	-




	BANDEIRA		VIDRAÇA	POSTIGO	VENEZIANA
ÁREA DE VIDRO	-	0,52 m²	-	-	-
ÁREA DE MADEIRA	0,25 m²		-	-	-
NOME	ALTURA (H)	LARGURA (L)	NOME	ALTURA (H)	LARGURA (L)
NOME	LARGURA (L)	ALTURA (H)	PEITORIL	LOCAL	
VF004/1	1,33	0,66	3,97	2G002	
VF004/2	1,20	0,64	3,97	2G002	
VF004/3	1,20	0,66	3,97	2G002	
VF004/4	1,31	0,66	3,97	2G002	



Cremona com Puxador

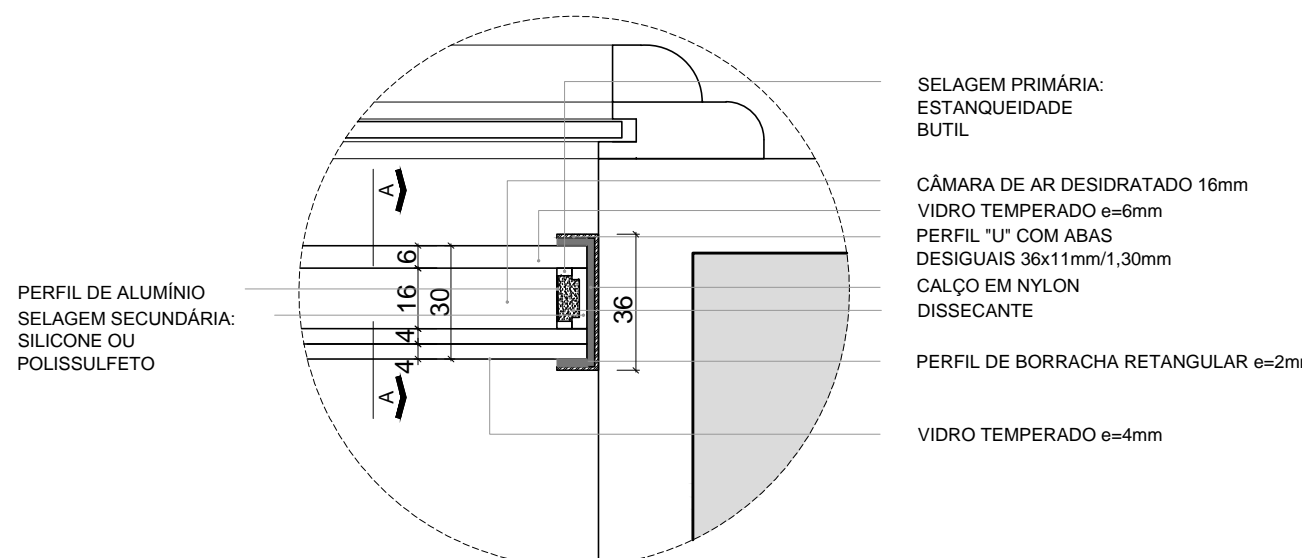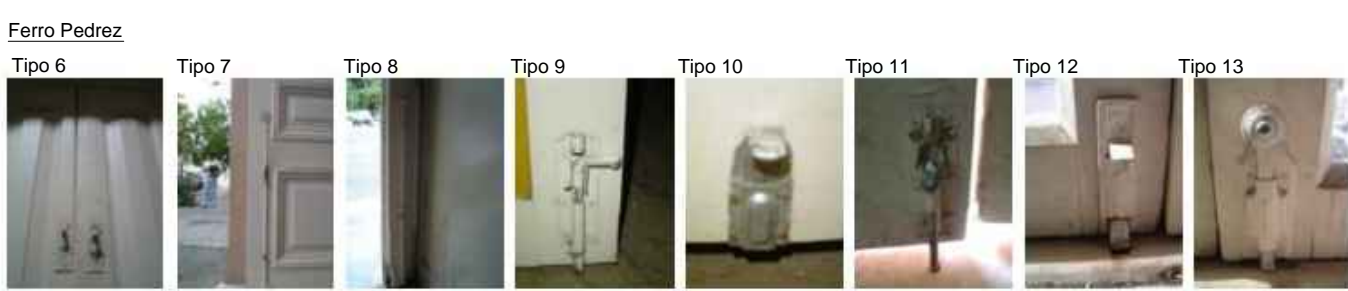

ESC 1/2

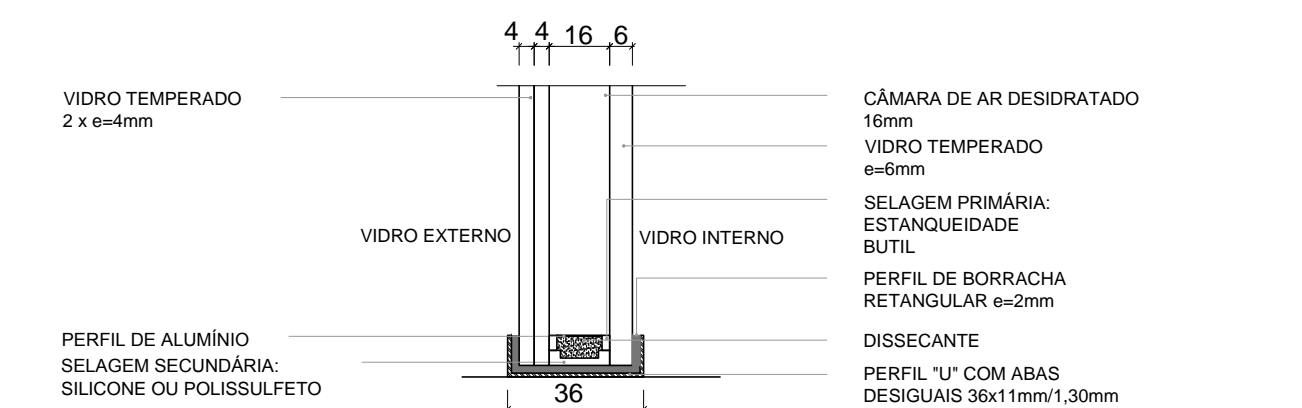

ESC 1/2

ARQUIVOS REFERENCIAIS			
ARQUIVO	ETAPA	AUTOR	DATA
L16_ESQUADRIAS	Levantamento Cadastral	Esc. Téc. da Sec. Municipal de Cultura de Pelotas	JUN/2010

NOTA: PROJETO DESENVOLVIDO A PARTIR DO PROJETO DE CÊNICA DE AUTORIA DAS ARQ. JAMILE TORMANN E ARQ. ANDRESSA DA SILVA CARREIRA (CREA 15866/ DF) DO ANO DE 2010.

01	ATEND. AOS PARECERES Nº897/2015-IPHAN/RS E Nº001/2015 DA SMC DA PREF. DE PELOTAS.			28/10/201
00	EMISSÃO INICIAL			03/06/201
ÍNDICE	DISCRIMINAÇÃO	PROJETO	APROV.	DATA

VISTA INTERNA (FECHADA)
ESCALA 1/20



	BANDEIRA	VIDRAÇA	POSTIGO	VENEZIANA
ÁREA DE VÍDIO	-	-	-	-
ÁREA DE MADEIRA	0,55 m ²			-
NOME	LARGURA (L)	ALTURA (H)	PEITORIL	LOCAL
0002/1	1,36	0,63	1,50	2G005
0002/2	1,36	0,63	1,50	2G005
0002/3	1,36	0,64	1,50	2G005
0002/4	1,32	0,59	1,50	2G005
0002/5	1,32	0,59	1,50	2G005
0002/6	1,32	0,59	1,50	2G005
0002/7	1,36	0,64	1,50	2G005
0002/8	1,00	0,44	1,50	3G002
0002/9	1,00	0,44	1,50	3G002
0002/10	1,00	0,44	1,50	3G002
0002/11	1,00	0,44	1,50	3G002
0002/12	1,00	0,44	1,50	3G003
0002/13	1,00	0,44	1,50	3G003
0002/14	1,00	0,44	1,50	3G003
0002/15	1,00	0,44	1,50	3G003
0002/16	1,00	0,44	1,50	3G003
0002/17	1,00	0,56	1,50	3G003
0002/18	1,37	0,62	1,50	3G003
0002/19	1,37	0,63	1,50	3G003
0002/20	1,37	0,62	1,50	3G003
0002/21	1,00	0,44	1,50	3G004
0002/22	1,00	0,44	1,50	3G004
0002/23	1,00	0,44	1,50	3G006
0002/24	1,02	0,44	1,50	3G006



BANDEIRA		VIDRAÇA		PÓSTIGO		VENEZIANA		
ÁREA DE VIDRO		-	0,20 m²	-	-	-	-	
ÁREA DE MADEIRA		0,31 m²	-	-	-	-	-	
ÁREA DE GRADIL		0,03 m²	-	-	-	-	-	
NOME	ALTURA (H)	LARGURA (L)	NOME	ALTURA (H)	LARGURA (L)	NOME	ALTURA (H)	LARGURA (L)
O3/1	0,62	1,02	O3/2	0,63	1,00			



VISTA INTERNA (FECHADA)
ESCALA 1/20



BANDEIRA		VIDRAÇA	POSTIGO	VENEZIANA
ÁREA DE VIDRO	-	0,22 m²	-	-
ÁREA DE MADEIRA	0,33 m²		-	-
NOME	LARGURA (L)	ALTURA (H)	PEITORIL	LOCAL
O004/1	1,02	0,62	1,50	2G006
O004/2	1,02	0,62	1,50	2G011

25/46