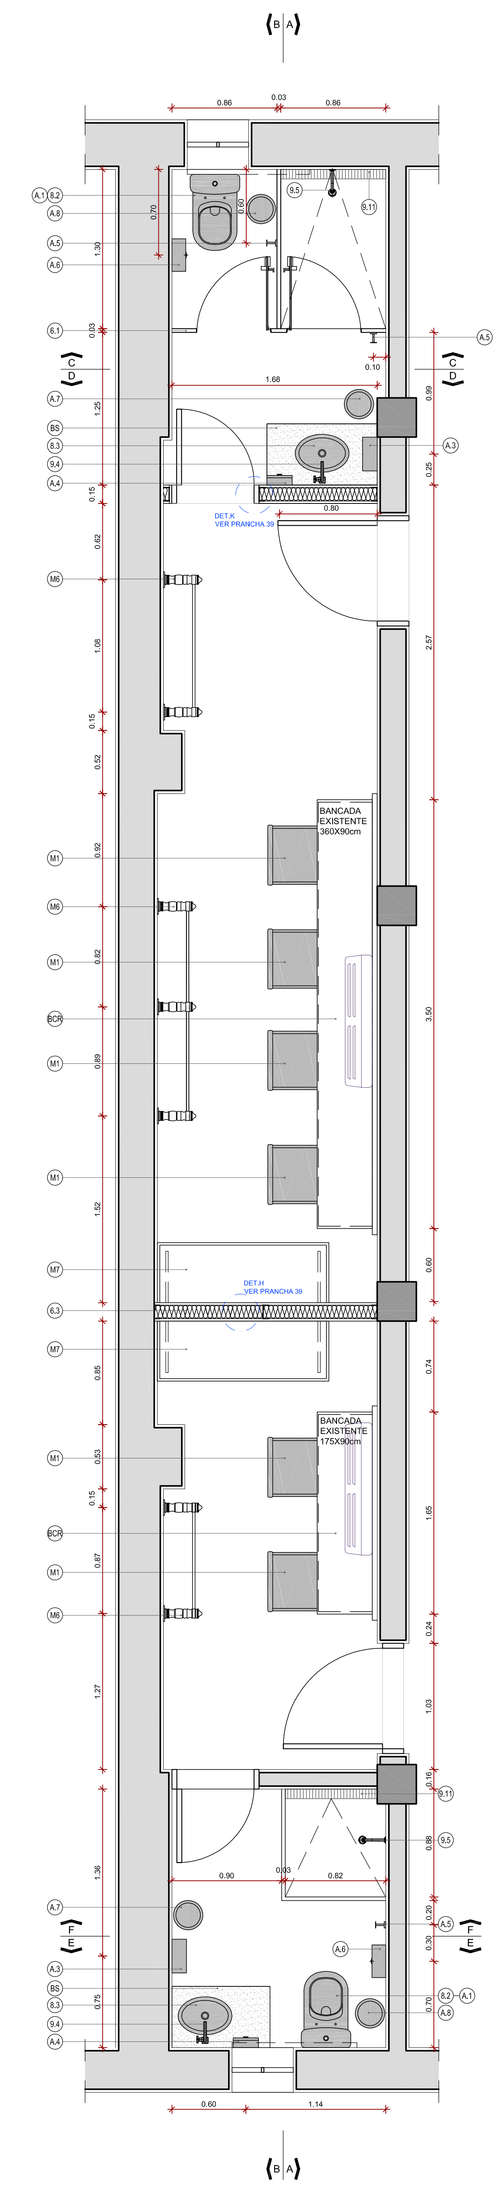

PLANTA DE ESPECIFICAÇÕES
SANIT.3 2G006/CAMARIM 3 2G007/CAMARIM 5 2G010/SANIT. 5 2G011
ESCALA 1/25

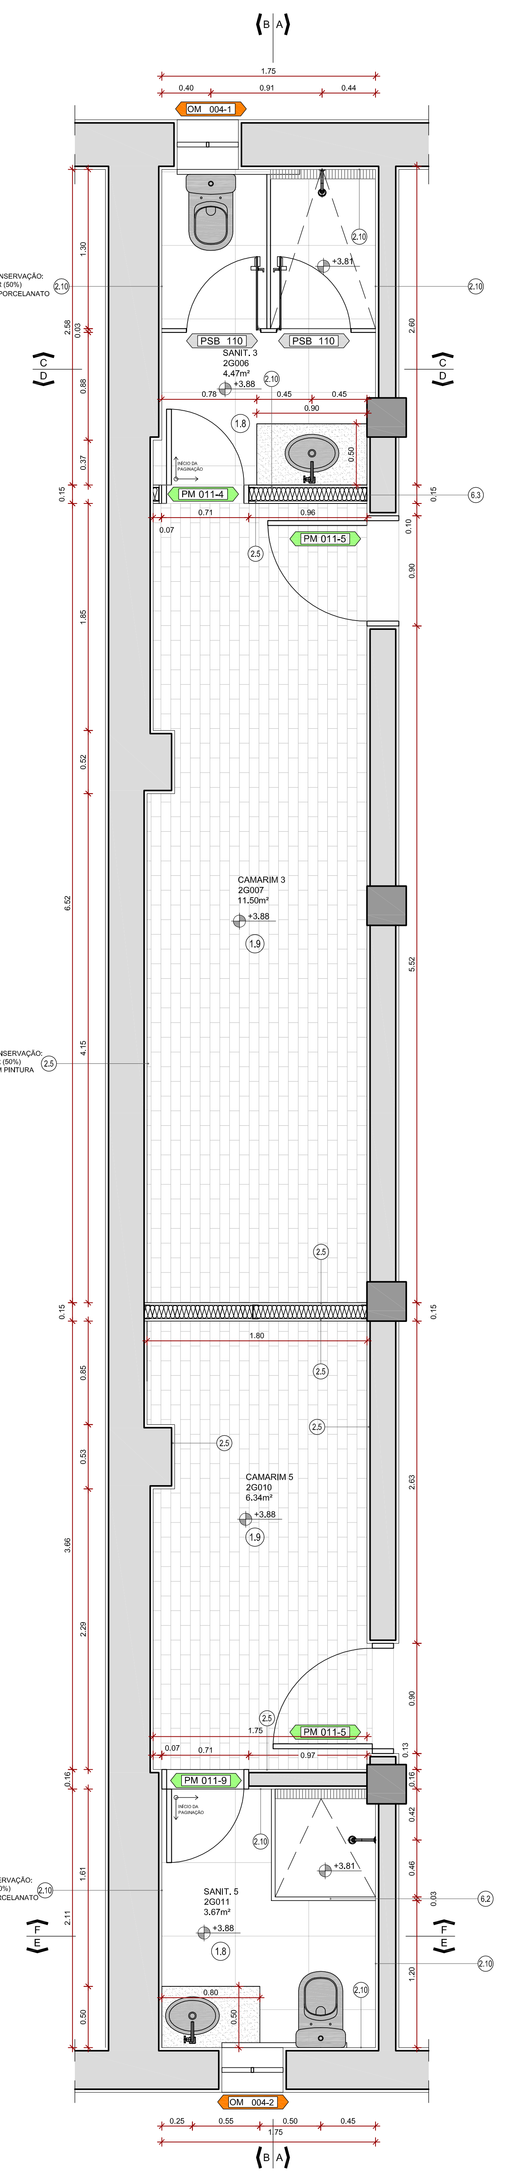

PLANTA DE REVESTIMENTOS
SANIT.3 2G006/CAMARIM 3 2G007/CAMARIM 5 2G010/SANIT. 5 2G011
ESCALA 1/25

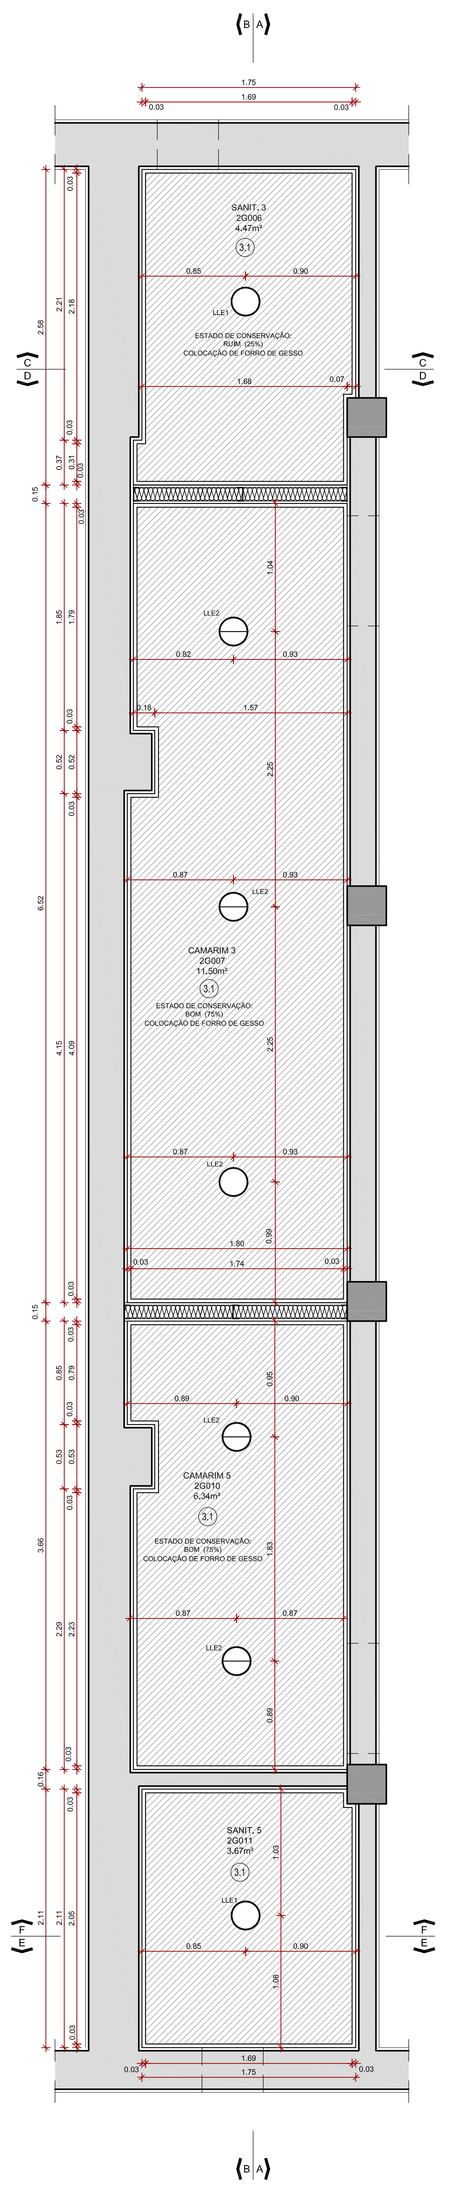

PLANTA DE FORRO
SANIT.3 2G006/CAMARIM 3 2G007/CAMARIM 5 2G010/SANIT. 5 2G011
ESCALA 1/25

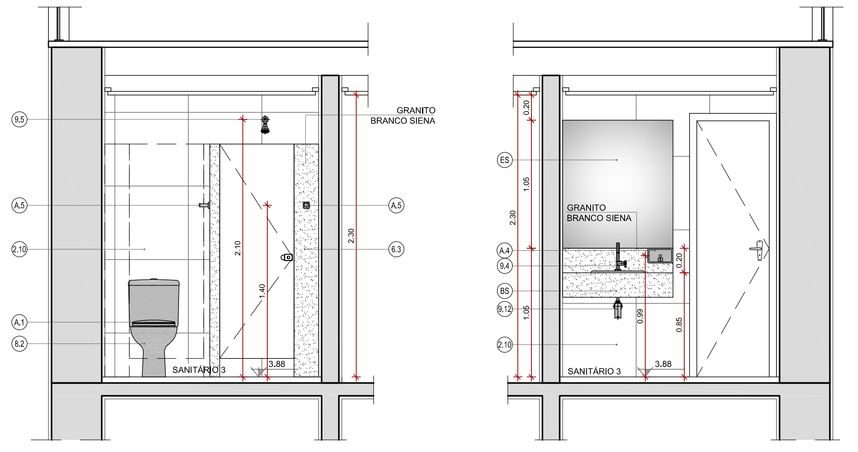

CORTE CC
ESCALA 1/25

CORTE DD
ESCALA 1/25

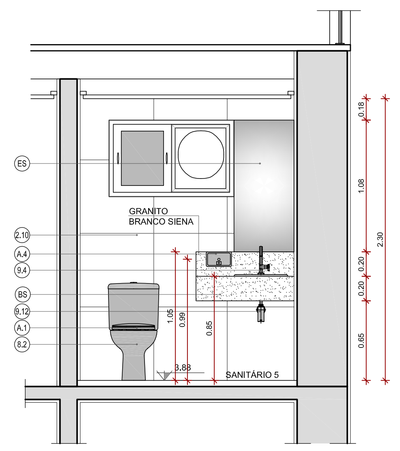

CORTE EE
ESCALA 1/25

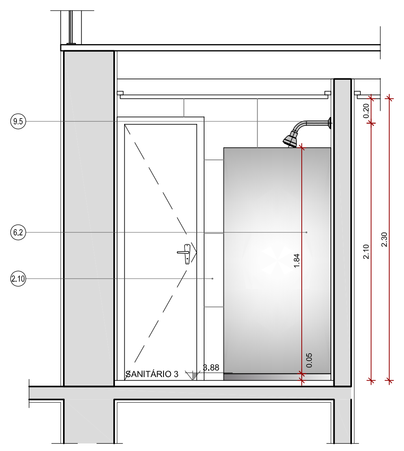

CORTE FF
ESCALA 1/25

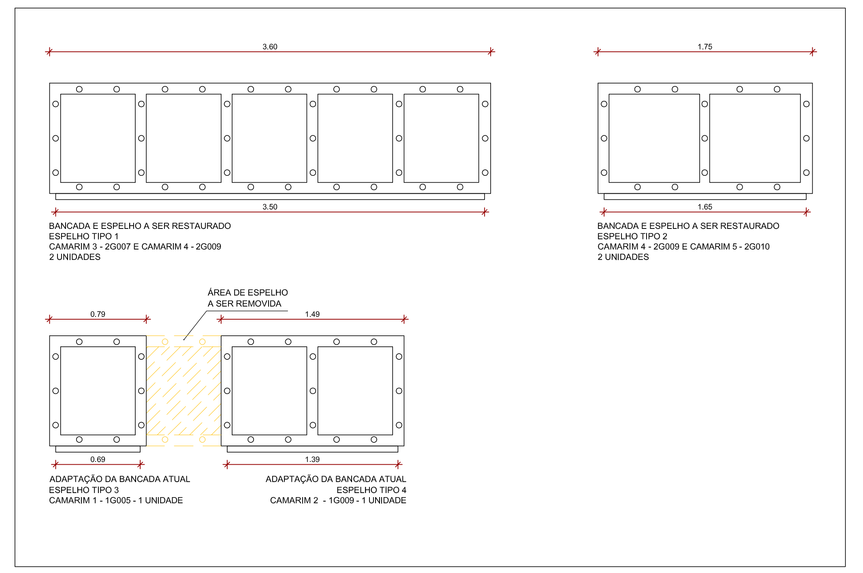

BANCADA E ESPELHO A SER RESTAURADO
ESPELHO TIPO 1
CAMARIM 3 - 2G007 E CAMARIM 4 - 2G009
2 UNIDADES

ADAPTAÇÃO DA BANCADA ATUAL
ESPELHO TIPO 3
CAMARIM 1 - 1G005 - 1 UNIDADE

ÁREA DE ESPELHO
A SER REMOVIDA

ADAPTAÇÃO DA BANCADA ATUAL
ESPELHO TIPO 4
CAMARIM 2 - 1G009 - 1 UNIDADE

BANCADA E ESPELHO A SER RESTAURADO
ESPELHO TIPO 2
CAMARIM 4 - 2G009 E CAMARIM 5 - 2G010
2 UNIDADES

LEGENDA
REVESTIMENTOS
PISO EXISTENTE (restauro)
- P.1 Madeira
- P.2 Ladrilho hidráulico
- P.3 Lajota Cerâmica
- P.4 Tábua corrida
- P.5 Mármore

PISO NOVO
- P.6 Tábua corrida
- P.7 Ladrilho hidráulico
- P.8 Perocelanato
- P.9 Laminado de madeira
- P.10 Cimento alisado impermeabilizado
- P.11 Cimentado
- P.12 Mármore
- P.13 Chapa metálica
- P.14 Carpete

PAREDE EXISTENTE (restauro)
- P.1 Pintura
- P.2 Cerâmica
- P.3 Divisória de madeira revestida com esponia e tecido

PAREDE NOVA
- P.4 Pintura látex, cor a definir
- P.5 Pintura acrílica, cor a definir
- P.6 Pintura pva, cor a definir
- P.7 Granito
- P.8 Impermeabilização
- P.9 Reboco aparente impermeabilizado
- P.10 Perocelanato
- P.11 Pintura epóxi, cor a definir

FORRO NOVO
- A.1 Forro de gesso acartonado RF, pintura pva cor branca e=12,5mm
- A.2 Vidro laminado
- A.3 Laje de concreto aparente com pintura látex pva cor branca

FORRO EXISTENTE (restaurar)
- A.4 Madeira tipo "macho e fêmea" - tábua larga, com rodaforro, sem moldura pintura esmalte conf. original
- A.5 Madeira tipo "macho e fêmea" tábua estreita, com rodaforro, sem moldura pintura pintura esmalte conf. original
- A.6 Madeira tipo "macho e fêmea" sem rodaforro, com moldura pintura pintura esmalte conf. original
- A.7 Madeira tipo "macho e fêmea" sem rodaforro, com moldura pintura pintura esmalte conf. original

FORRO EXISTENTE (reconstruir)
- A.8 A ser reconstruído conforme forro original madeira tipo "macho e fêmea" - tábua larga, com rodaforro, sem moldura pintura pintura esmalte conf. original
- A.9 A ser reconstruído conforme forro original madeira tipo "macho e fêmea" - tábua estreita, com rodaforro, sem moldura pintura pintura esmalte conf. original
- A.10 A ser reconstruído conforme forro original madeira tipo "macho e fêmea" sem rodaforro, com moldura e pintura esmalte conf. original

RODAPÉ EXISTENTE (restaurar)
- A.1 Madeira
- A.2 Argamassa

RODAPÉ NOVO
- A.3 Perocelanato
- A.4 MDF com perfil melamínico de alta resistência, acabamento Aqua ref. BrasGroup H=12cm Cód. 1014-Branco
- A.5 Granito

GUARDA-CORPO EXISTENTE (restaurar)
- S.1 Madeira com corrimão de madeira
- S.2 Gradil de ferro com corrimão de madeira

GUARDA-CORPO NOVO
- S.3 Guarda-corpo metálico H=92cm com pintura eletrostática

LEGENDA LUMINÁRIA
- ELO LUMINÁRIA DE EMBUTIR LÂMPADA DICRÓICA LED DE 1,5W - 220V.
- LUMINÁRIA DE SOBREPOR 2 LÂMPADAS FLUORESCENTES DE 32W - 220V.
- LUMINÁRIA DE SOBREPOR UMA LÂMPADA ELETRÔNICA DE 20W - 220V.
- LUMINÁRIA DE SOBREPOR DUAS LÂMPADAS ELETRÔNICAS DE 20W - 220V.
- LUMINÁRIA DE SOBREPOR 2 LÂMPADAS FLUORESCENTES DE 32W - 220V.
- LUMINÁRIA DE SOBREPOR 2 LÂMPADAS FLUORESCENTES DE 32W - 220V.
- LUSTRE ORIGINAL A RESTAURAR POTÊNCIA TOTAL 560W - 220V.

LEGENDA
MOBILIÁRIO NOVO
- Ga1 Cadeira ref. Fiberone
- Ga2 Poltrona Eli Sgai
- Ga3 Arara
- Ga4 Bancada marcenaria
- Ga5 Poltrona plástica

MOBILIÁRIO EXISTENTE (restaurar)
- Ga1 Cadeira existente restaurar
- Ga7 Tablado existente restaurar

TAMPO/BANCADA/ESPELHO/DIVISÓRIA
BANCADAS
- B1 Bancada de granito com saia
- Gr3 Bancada cimentin restaurar

MÓDULO ESPELHO BANCADA
- Esp1 Espelho lapidado 6mm, anicrivado 10° para Santários PNE, com moldura em madeira compensada laminada 22mm e com moldura em madeira compensada laminada 12mm
- Esp2 Espelho lapidado 6mm, incrivado 10° para Santários PNE, com moldura em madeira compensada laminada 22mm

DIVISÓRIAS
- d.1 Divisória em granito.
- d.2 Divisória em granito em Formica Estrutural 7L, composto de resinas termoestáveis (melamínicas e fenólicas), com proteção antimicrobiana Microban. Acabamento TM esp. 10mm.
- d.2 Divisória em vidro temperado 10 mm.
- d.3 Divisória DRYWALL em gesso acartonado RU, montantes metálicos a cada 60cm e com manta de lã de rocha esp.5cm.

LOUÇAS/METAIS/ACESSÓRIOS
LOUÇAS
- lç.1 Bacia convencional sem abertura frontal ref. Deca Vogue Plus - P550 - Deca
- lç.2 Bacia para caixa acoplada ref. Deca Vogue Plus - P549 - Deca
- lç.3 Cuba de sobrepor oval ref. L65 - Deca
- lç.4 Lavatório suspenso Ivy ref. L915 Deca
- lç.5 Lavatório canto suspenso ref. L76 Deca

METAIS
- M.1 Torneira lavatório de mesa ref. Pressmatic Noblesse-Docol Cód. 17161006
- M.2 Torneira lavatório de mesa acion pne (conforme NBR 9050) ref. Docolatorio Cód. 00099606
- M.3 Torneira de mesa ref. Ducha para cozinha ref. Docol Flex Cód. 00407606
- M.4 Torneira lavatório de mesa ref. Docolcity Cód. 00407406
- M.5 Chuveiro elétrico ref. Ducha Advanced Eletrônica, Lorenzetti H=210cm
- M.6 Chuveiro elétrico com desviador pne (conforme NBR 9050) ref. Docol Advanced Cód. 00407706
- M.7 Acabamento para registro cromado ref. Lotta Docol/Ou Docol Cód. 08408706 H=120cm (pne)
- M.8 Acab. para válvula de descarga PNE (conforme NBR9050/2015) em ABS na cor branca - ref. Essline Monitarp H=100cm (pne)
- M.9 Válvula de descarga cromada 1.1/2" (conforme NBR 9050 e NBR 9050) Linha Monodocol Ajustável Cód. 00105706 H=100cm (pne)
- lt.10 Barrado em aço inox com pia, 01 cuba e prateleira inferior. ref. Tramontina, cód. 58732/752
- lt.11 Saboneteira de louça linha rea ref. Tigre Cód. 27.24.529.4
- lt.12 Sifão lavatório ref. Docol Cód. 00152306

ACESSÓRIOS
- A.1 Assento sanitário plástico ref. Deca Vogue Plus AP90
- A.2 Cinta de descarga de embutir de acionamento Frontal. ref. Essline Monitarp - Standart
- A.3 Dispenser bucha interfolhada em aço inox escovado ref. Bobrick Linha Contura Cód. 84262 H=140cm e PNE=100cm (inox)
- A.4 Barra de apoio reta para lavatório ref. Bobrick 2.2L ref. Bobrey linha Classic Cód. B-2112 H=120cm H PNE=100cm (inox)
- A.5 Cabide em aço inox polido ref. Bobrick linha Classic Cód. B-677 H=140cm H PNE=100cm (inox)
- A.6 Suporte para papel higiênico ref. Bobrick Cód. B-2697 H=80cm
- A.7 Lixeira 6 litros Tampa flip top 25L ref. Bobrey Cód. CA-752 Liveiro aro 25L ref. Bobrey Cód. CA-712
- A.8 Lixeira 6 litros Tampa flip top 15L ref. Bobrey Cód. CA-791
- A.9 Barra de apoio basic sanitária pne e chuveiro 82mm (conforme NBR 9050) ref. Deca Conforto Cód. 2152C. H=75cm (inox)
- lt.10 Barra de apoio reta 0.80 x 0.80 (conforme NBR 9050) ref. Deca Conforto Cód. 2170.C.080.80 H=75cm (inox)
- lt.11 Cabine articulada para box (conforme NBR 9050) ref. Deca Conforto Cód. 2292.C.80 H=80cm (piso acabado)
- lt.12 Barra de apoio lateral basic sanitária (conforme NBR 9050) ref. Deca Conforto Cód. 2175.C.080.80

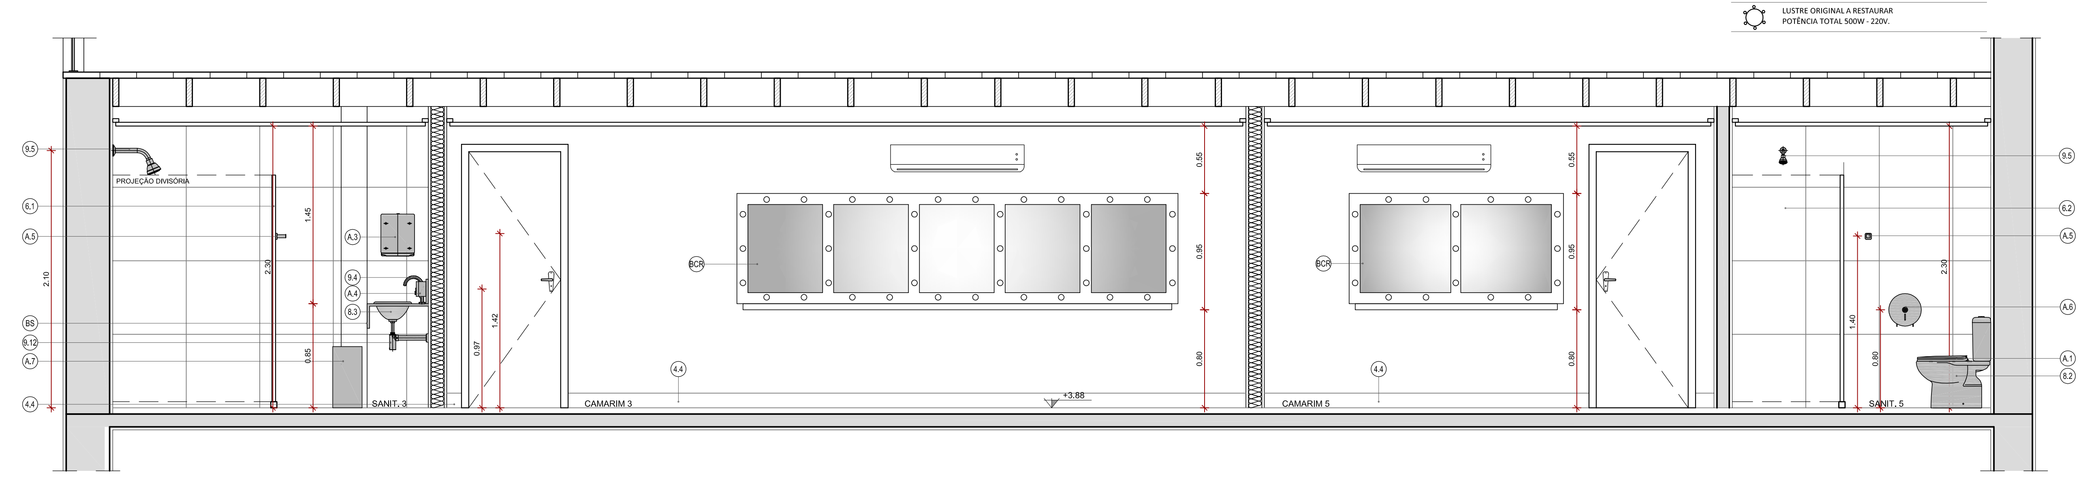

CORTE AA - SANIT. 3-2G006/CAMARIM 3-2G007/CAMARIM 5-2G010/SANIT. 5-2G011
ESCALA 1/25

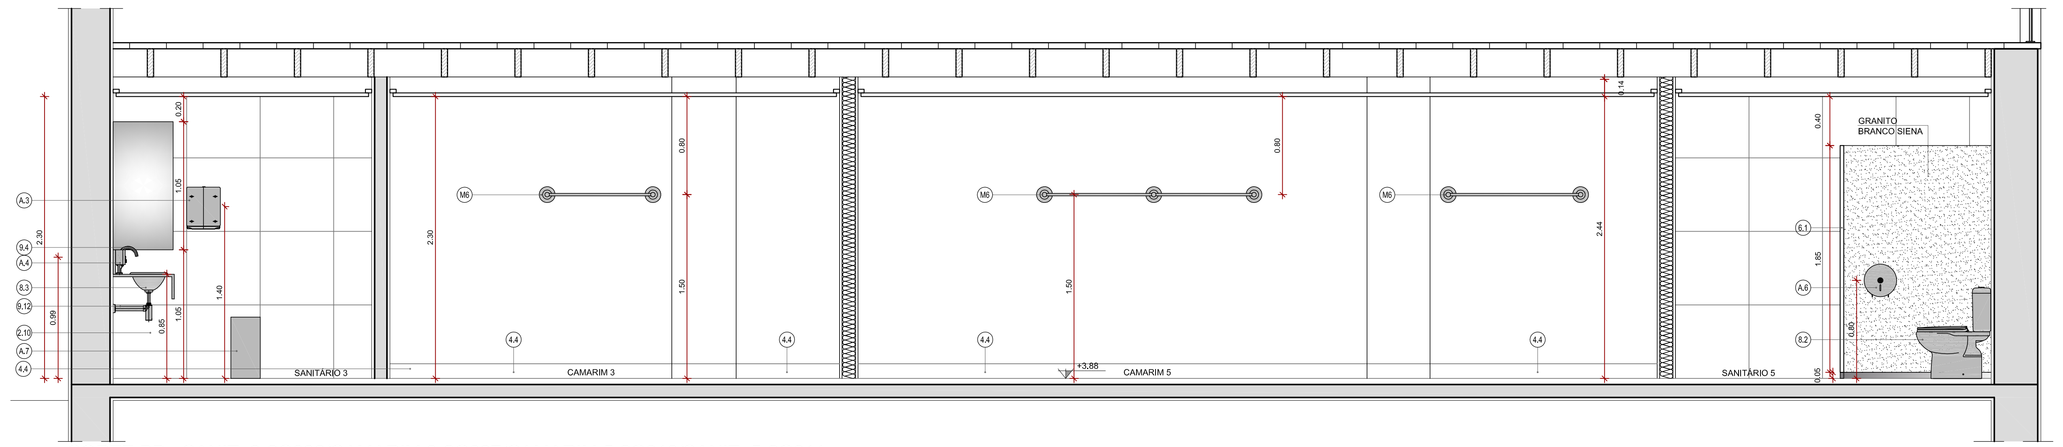

CORTE BB - SANIT. 3-2G006/CAMARIM 3-2G007/CAMARIM 5-2G010/SANIT. 5-2G011
ESCALA 1/25

ARQUIVOS REFERENCIAIS

ARQUIVO	ETAPA	AUTOR	DATA
036_TTA_ARQ_PE_005_R00	Projeto Executivo	Bolé Associados	MAR/2015
DA12_BANHEIRO CAMARIM	Diagn. e Arquitetônico	Esc. Téc. da Sec. Municipal de Cultura de Pelotas	JUL/2012

02	ATEND. AO PARECER Nº 1064/2016/IPHAN/RS E AOS OFÍCIOS 0640/2017 E 0108/2017 DA SMC.			14/02/2017
01	ATEND. AOS PARECERES 9787/2015/IPHAN/RS E 8703/2015 DA SMC DA PREF. DE PELOTAS.			29/10/2015
00	EMISSÃO INICIAL			03/06/2015
INDICE	DISCRIMINAÇÃO	PROJETO	APROV.	DATA

PREFEITURA DE PELOTAS
Eduardo Figueiredo Cavalheiro Leite
Prefeito
Glecília Roma
Secretária Municipal de Cultura
Paulina Von Lan
Fiscal de Projeto da Secretaria de Hacienda e Fazenda/ex-SeCult

IPHAN
Ministério da Cultura

GOVERNO FEDERAL
BRASIL
PAÍS RICO É PAÍS SEM POBREZA

Jurema de Sousa Machado
Presidente do IPHAN

Eduardo Hahn
Superintendente do IPHAN/RS

Ana Maria Beltrami
Coordenadora Técnica do IPHAN/RS

Cristina Thorné Ribeiral
Fiscal de Contrato do IPHAN/RS

OBRA:
THEATRO SETE DE ABRIL
Endereço: Pç. Cel. Pedro, 100 e R. Quinze de Novembro, 3004 - Pelotas/RS
Proprietário: PREFEITURA MUNICIPAL DE PELOTAS (RS)

PROJETO:
CONCLUSÃO DO PROJETO EXECUTIVO DE RESTAURAÇÃO
THEATRO SETE DE ABRIL E ANEXO ADMIN.

CONTEÚDO DA PRANCHA:
AMPLIAÇÕES 2G006/2G007/2G010/2G011

ARQUITETURA

SIP do Theatro: Cidade: Lâmina Arq. Esq. Prédio: Lâmina Arq. Dir. Prédio: Lâmina Arq. Fundos:	0284 FAV 1 1307 G2 4 0 0 5 N 6
ARQUIVO:	036_TTA_ARQ_PE_010_R02.dwg
DESENHISTA:	MAYKHIR.
DATA:	MAR/2017
ESCALA:	1/25

PROJ. RESPP. TÉCNICO:
ENG. ROMAU GERALDO ACUNHA SOLÉ
CREA 060.000.000
ART Nº7716247

COORD. DE PROJETOS:
ARQ ANTONELA PETRUCCI SOLÉ
CAU A 000.000-0
SDP Nº 2560756

COLABORADORES DE PROJETO:
ARQ FÁBIO D.M.GHETANO
ARQ ANA BELTRAMI
DEP Nº7770956