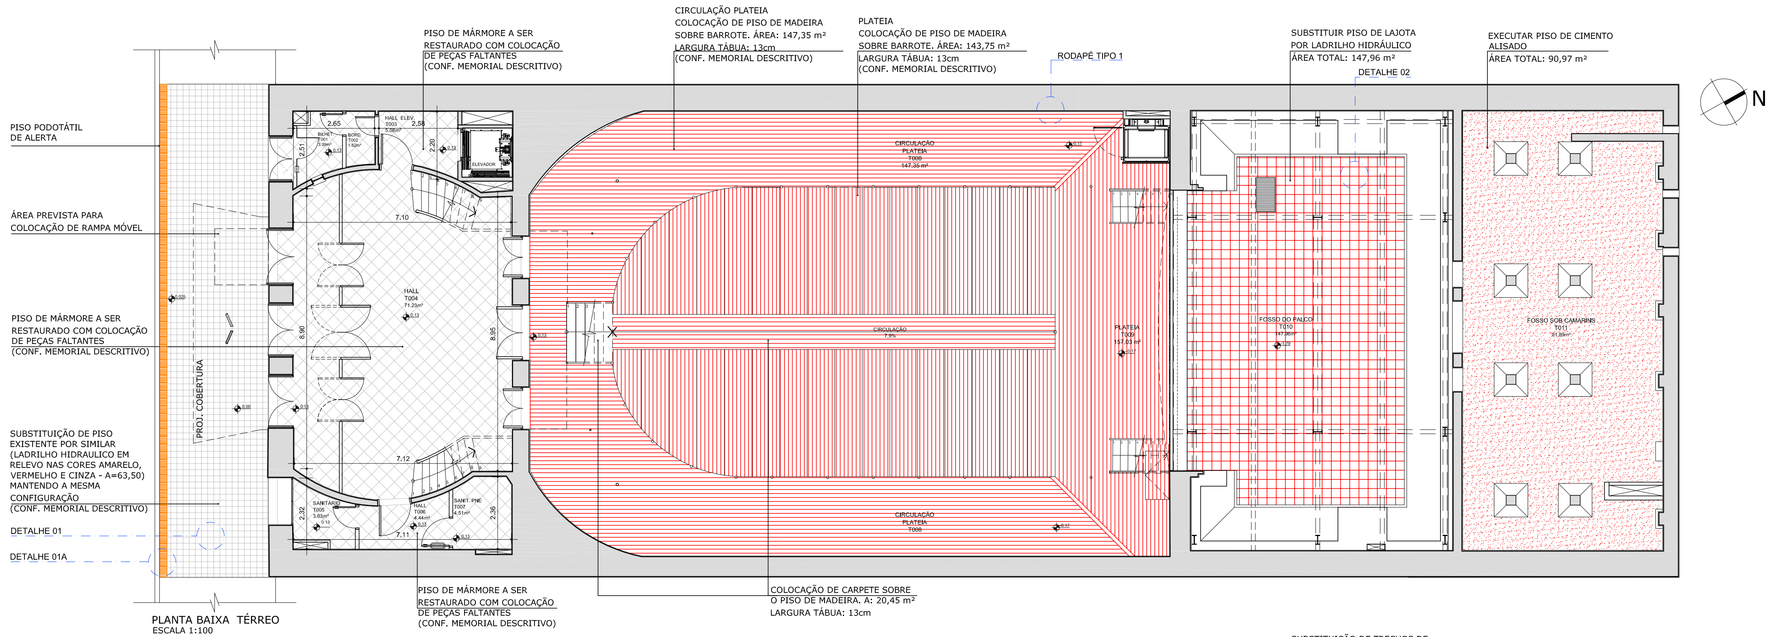

PLANTA BAIXA TÉRREO
ESCALA 1:100

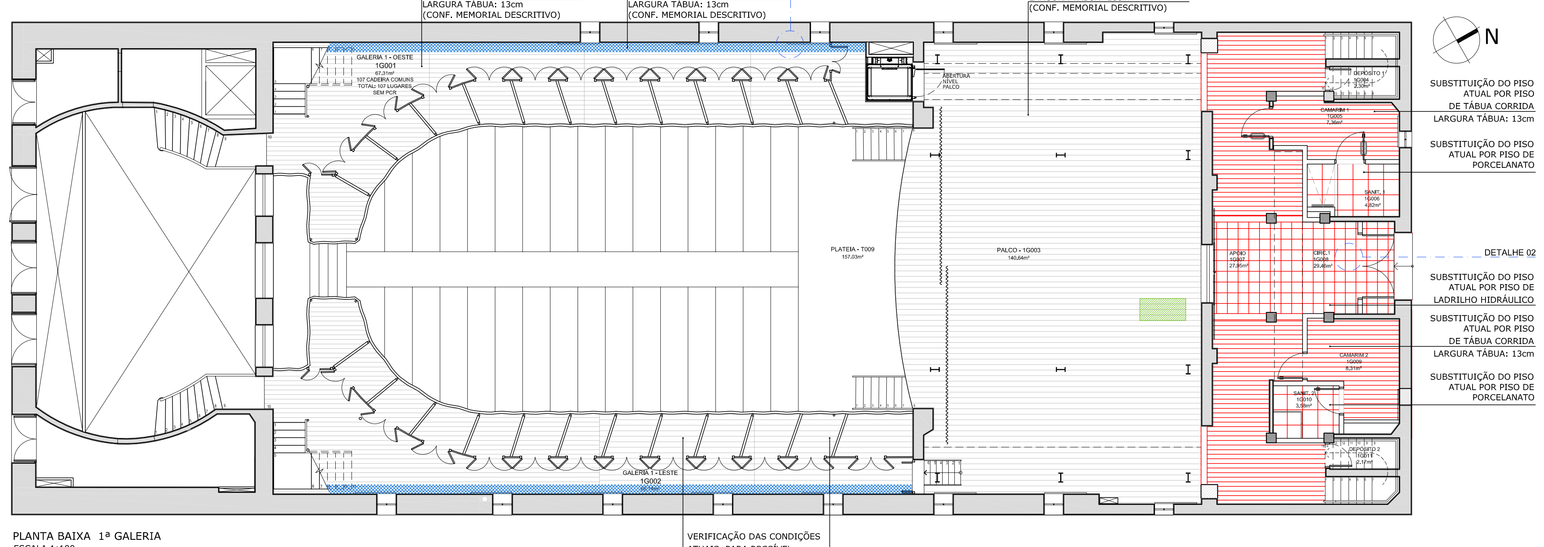

PLANTA BAIXA 1ª GALERIA
ESCALA 1:100

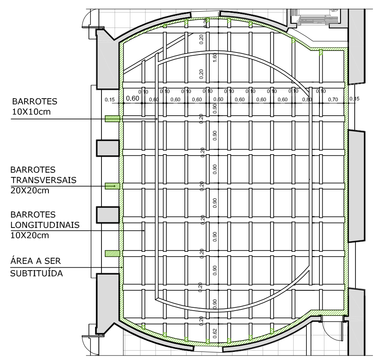

FOYER - 2ª GALERIA
PLANTA DE PISO - BARROTEAMENTO DO PISO
ESCALA 1:100

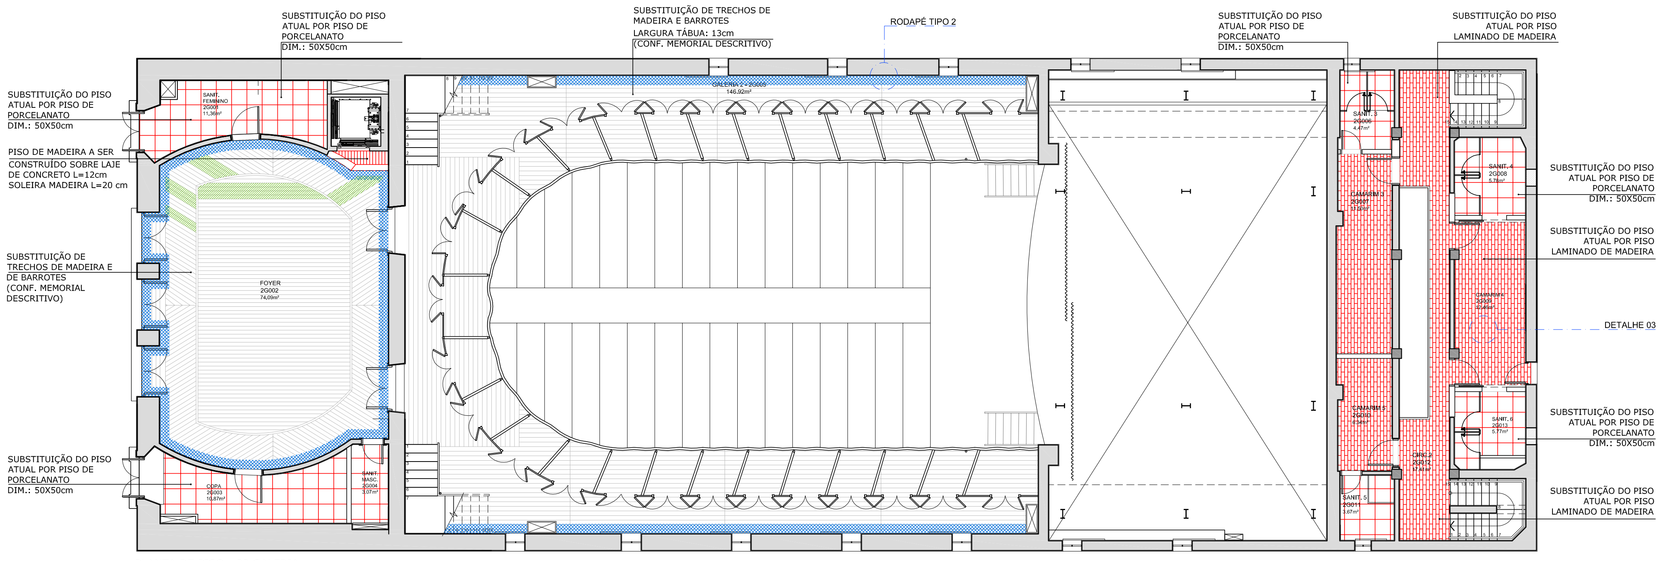

PLANTA DE PISO - 2ª GALERIA
ESCALA 1:100

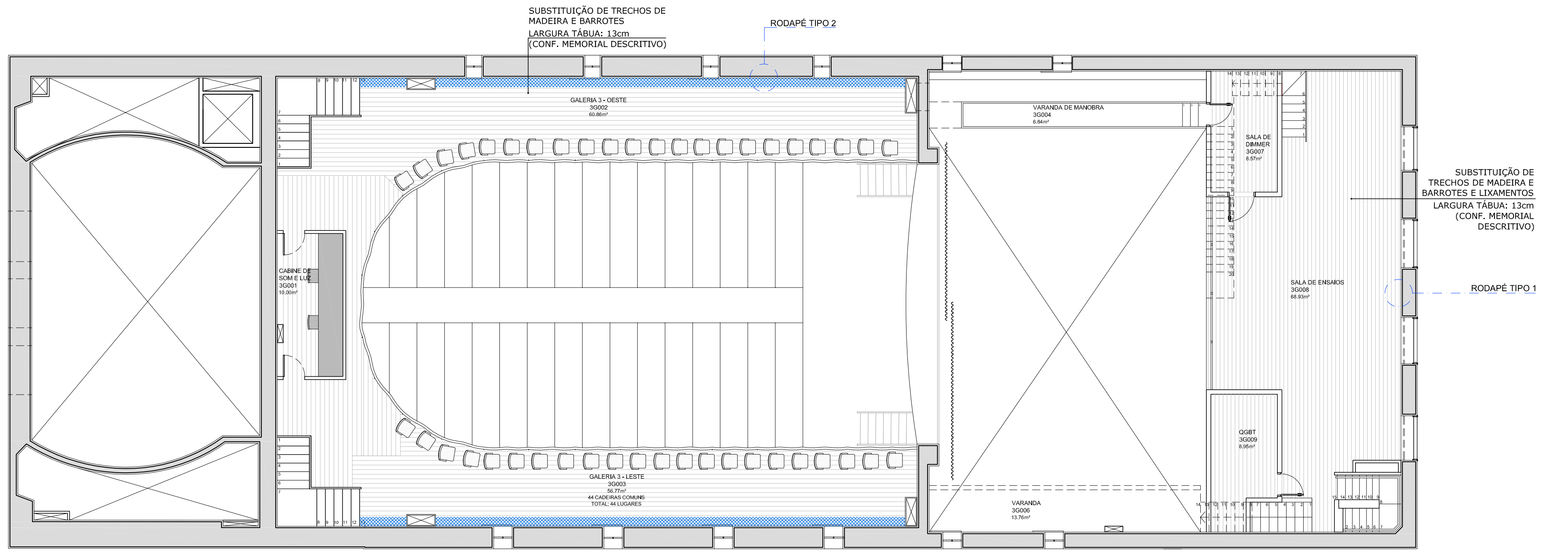

PLANTA BAIXA 3ª GALERIA
ESCALA 1:100

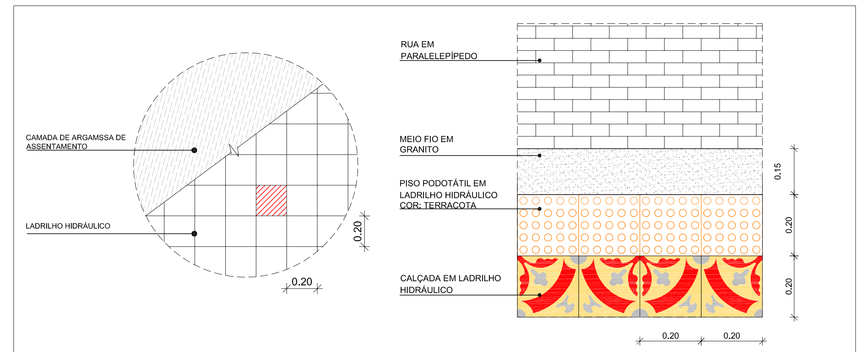

DETALHE 01
VISTA SUPERIOR
ESC.: 1/20

DETALHE 01A
LADRILHO HIDRÁULICO E PISO PODOTÁTIL
VISTA SUPERIOR
ESC.: 1/10

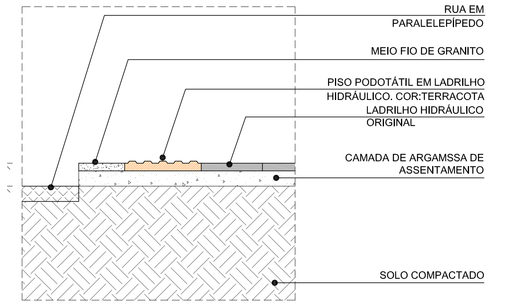

DETALHE 01A
PISO PODOTÁTIL
CORTE
ESC.: 1/20

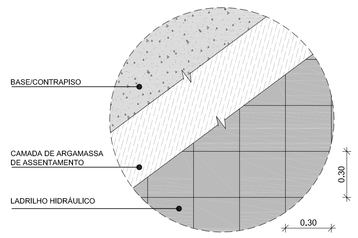

DETALHE 02
VISTA SUPERIOR
ESC.: 1/20

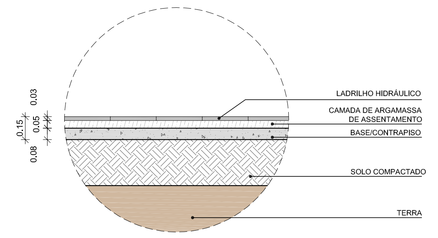

DETALHE 02
CORTE
ESC.: 1/20

DETALHE 03
VISTA SUPERIOR
ESC.: 1/20

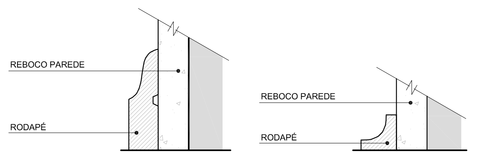

RODAPÉ TIPO 1
CORTE
ESC.: 1/2

RODAPÉ TIPO 2
CORTE
ESC.: 1/2

NOTA:

RODAPÉ TIPO 1
- A SER COLOCADO NA SALA DE ENSAIOS E NAS CIRCULAÇÕES DA PLATÉIA NA JUNÇÃO DA PAREDE DE ALVENARIA.

RODAPÉ TIPO 2
- A SER COLOCADO NAS CIRCULAÇÕES DA GALERIA NA JUNÇÃO ENTRE DIVISÓRIAS DE MADEIRA DOS CAMAROTES (INCLUINDO O SEU INTERIOR).

OBS: NOS CAMARINS E CIRCULAÇÕES ADJACENTES, OS TRECHOS DANIFICADOS DE RODAPÉ DEVERÃO SER REMOVIDOS E SUBSTITUÍDOS POR RODAPÉ SIMILAR AO EXISTENTE.

LEGENDA PISOS

PISOS EXISTENTES A RESTAURAR

- LADRILHO HIDRÁULICO INTERNO
- CIMENTO ALISADO EXTERNO/INTERNO
- TÁBUA CORRIDA DE MADEIRA
- PISO DE MÁRMORE 45X45 cm
- MADEIRA
- PISO DE MÁRMORE PEÇA INTEIRA

PISOS NOVOS

- CIMENTO ALISADO EXTERNO/INTERNO
- LAMINADO DE MADEIRA
- LADRILHO HIDRÁULICO INTERNO
- PORCELANATO
- TÁBUA CORRIDA DE MADEIRA
- PISO PODOTÁTIL ALERTA LADRILHO HIDRÁULICO

PROCEDIMENTOS DE RESTAURO

- VERIFICAÇÃO E PROSPECÇÃO DE ÁREAS PARA POSSÍVEL SUBSTITUIÇÃO
- TRECHOS A SUBSTITUIR

ARQUIVOS REFERENCIAIS

ARQUIVO	ETAPA	AUTOR	DATA
DA06_19_Plsos	Diagn. e Arquitetônico	Esc. Téc. da Sec. Municipal de Cultura de Pelotas	JUL/2012
DA06_19_Plsos_Corrigido OK	Diagn. e Arquitetônico	Esc. Téc. da Sec. Municipal de Cultura de Pelotas	JUL/2012

INDICE	DISCRIMINAÇÃO	PROJETO	APROV.	DATA
02	ATENDIMENTO AO PARECER 302/2017/IPHAN-RS E AO OFÍCIO 014/7/2017 SMC PELOTAS.			06/04/2017
01	ATEND. AOS PARECERES Nº897/2015-IPHAN/RS E Nº901/2015 DA SMC DA PREF. DE PELOTAS.			28/10/2016
00	EMISSÃO INICIAL			03/06/2015

PREFEITURA PELOTAS — CULTURA

Eduardo Figueiredo Cavalheiro Leite — Prefeito
Gicrgia Ronna — Secretária Municipal de Cultura
Paulina Von Laer — Fiscal do Projeto da Gerência de Memória e Patrimônio/SeCult

+ 55 51 3308 5434 / + 55 51 3810 5434
Riachuelo de Assis, 543 - 96810-290
Pelotas - Porto Alegre/RS - Brasil
www.soleaassociados.com.br

IPHAN — Ministério da Cultura

GOVERNO FEDERAL — BRASIL PAÍS RICO É PAÍS SEM POBREZA

Juverna de Sousa Machado — Presidente do IPHAN
Eduardo Hahn — Superintendente do IPHAN/RS
Ana Maria Beltrami — Coordenador Técnico do IPHAN/RS
Cristina Thomé Pibernat — Fiscal de Contrato do IPHAN/RS

BEM IMÓVEL:
THEATRO SETE DE ABRIL
Endereço: Pç. Cel. Osório, 160 e R. Quinze de Novembro, 560A - Pelotas/RS
Proprietário: PREFEITURA MUNICIPAL DE PELOTAS / RS

Nº do Tombo:	600-T-01
Data:	11/07/1972
Livro Arq. Em. Pals.:	
Livro Histórico:	439-A
Livro das Belas Artes:	501-A

OBJETO:
CONCLUSÃO DO PROJETO EXECUTIVO DE RESTAURAÇÃO
THEATRO SETE DE ABRIL E ANEXO ADMIN.

CONTEÚDO DA PRANCHA:
ARQUITETURA E RESTAURO - ETAPA PE
PATOLOGIAS PISOS/DETALHE ENTREPISO E RODAPÉ

ARQUIVO:	098_TTA_ARQ_PE_036_R02.dwg
DESENHISTA:	MARIANE
DATA:	ABRIL/2017
ESCALA:	INDICADA

ARQUITETURA

PROF. RESP. TÉCNICO	COORD. DE PROJETOS	COAUTORIA DE PROJETOS
ENG. EMMEL GERALDO ACUNHA SOLE	ARQ ANTONELA PETRUCCI SOLE	ARQ FÁBIO D.ACAETANO
CREA 315940	CAU A41812-7	CAU A267354
ART Nº7544347	RRT Nº 2360756	RRT Nº5779856