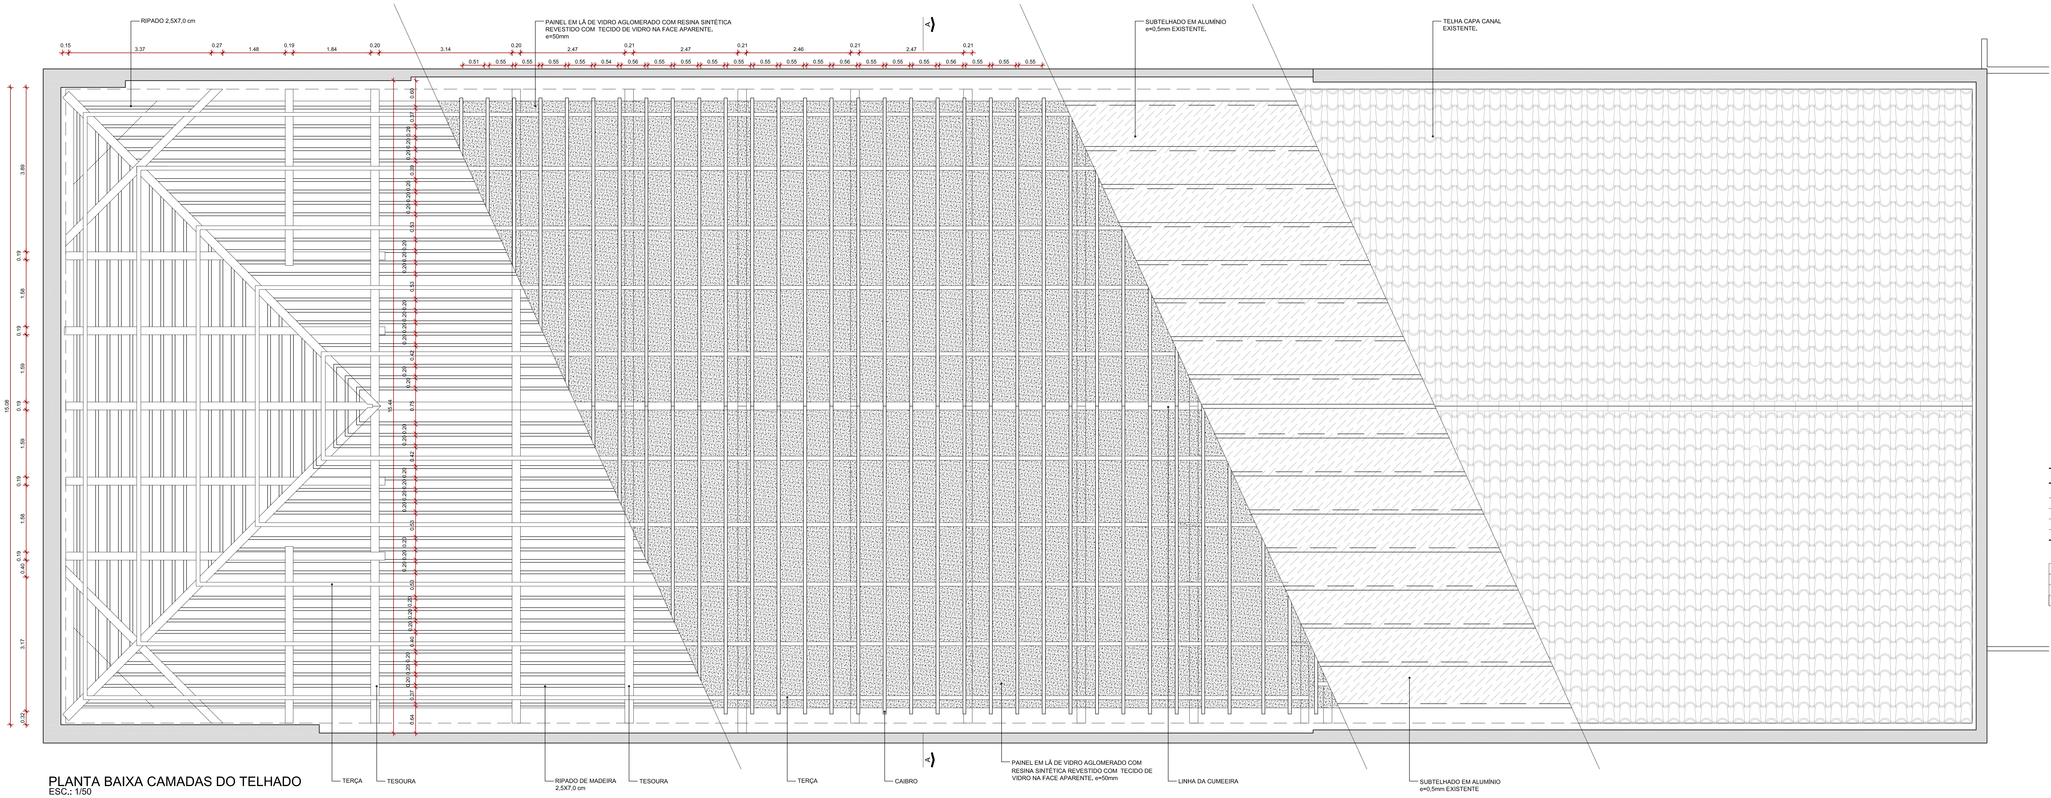

PLANTA BAIXA CAMADAS DO TELHADO
ESC.: 1/50

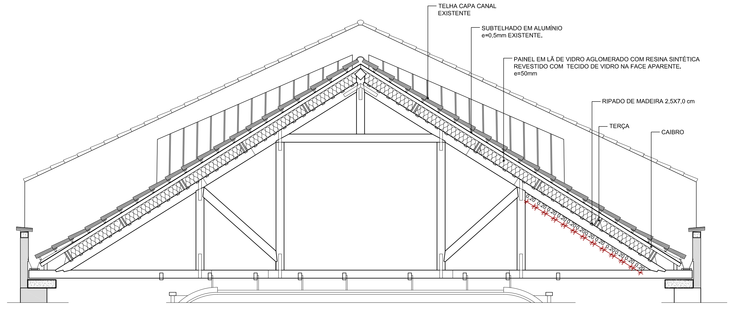

CORTE AA
ESC.: 1/50

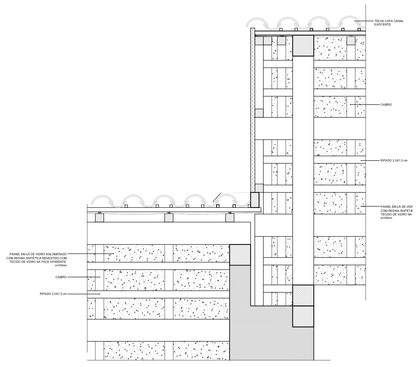

DETALHE RIPADO FORRO
ESC.: 1/10

ARQUIVOS REFERENCIAIS

ARQUIVO	ETAPA	AUTOR	DATA

INDICE	DISCRIMINAÇÃO	PROJETO	APROV.	DATA
00	EMISSÃO INICIAL			03/06/2015

Eduardo Figueiredo Cavalheiro Leite
Prefeito

Giorgio Ronna
Secretário Municipal de Cultura

Paulina Von Laer
Fiscal do Projeto da Gerência de Memória e Patrimônio/SeCult

Jurema de Sousa Machado
Presidente do IPHAN

Eduardo Hahn
Superintendente do IPHAN/RS

Ana Maria Beltrami
Coordenador Técnico do IPHAN/RS

Cristina Thomé Pibernat
Fiscal de Contrato do IPHAN/RS

REFORMA DO
THEATRO SETE DE ABRIL
Endereço: Pç. Cel. Osório, 150 e R. Quinze de Novembro, 560A - Pelotas/RS
Proprietário: PREFEITURA MUNICIPAL DE PELOTAS / RS

Nº do Tombo:	849-T-87
Livro Arq. Etn. Pais.:	1107/1972
Livro Histórico:	438-A
Livro das Belas Artes:	501-A

OBJETO
CONCLUSÃO DO PROJETO EXECUTIVO DE RESTAURAÇÃO
THEATRO SETE DE ABRIL E ANEXO ADMIN.

CONTEÚDO DA PRANCHA:
ARQUITETURA E RESTAURO - ETAPA PE
DETALHES - TRATAMENTO ACÚSTICO TELHADO

ARQUIVO:	006_TTA_ARQ_PE_041_R00.dwg
DESENHISTA:	MARIANE
DATA:	JUN/2015
ESCALA:	INDICADA

ARQUITETURA

PROF., RESP., TÉCNICO:
ENG. EMANIL GERALDO AGUNHA SOLÉ
CREA 31599-D
AVT/ WT544347

COORD. DE PROJETOS:
ARQ ANTONELA PETRUCCI SOLÉ
CAU A41813-7
RRT Nº 2460706

COAUTORIA DE PROJETO:
ARQ FABIO DI CASTANTI
CAU A267358
RRT Nº57795/6

41/46