SANITÁRIO T005/T007
BANCADA, SAIA E ESPELHO EM GRANITO PRETO SÃO GABRIEL

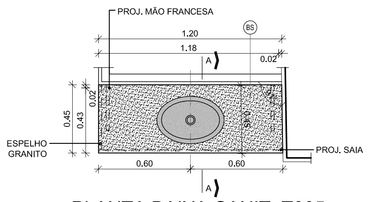

PLANTA BAIXA-SANIT. T005
ESC 1:20

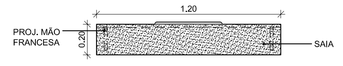

VISTA FRONTAL-SANIT. T005
ESC 1:20

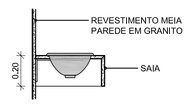

CORTE AA - SANIT. T005
ESC 1:20

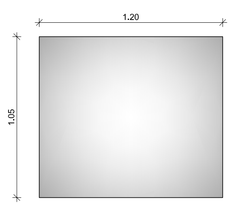

ESPELHO SANIT. T005
ESC 1:20

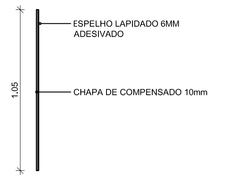

CORTE ESPELHO SANIT. T005
ESC 1:20

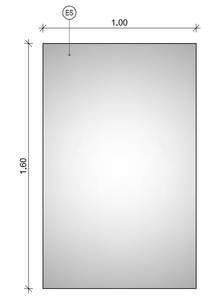

ESPELHO HALL SANIT T006
ESC 1:20

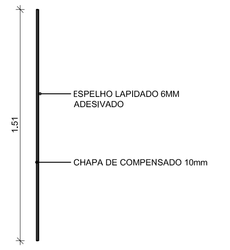

CORTE HALL SANIT T006
ESC 1:20

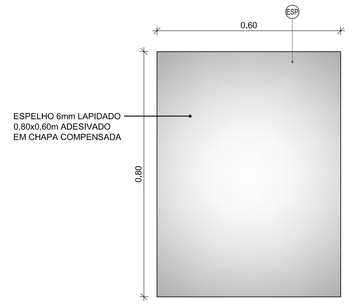

DETALHE - ESPELHO PNE T007
ESCALA 1:10

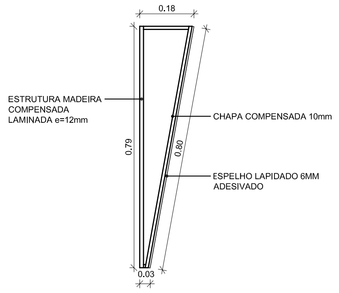

CORTE - ESPELHO PNE T007
ESCALA 1:10

SANITÁRIO2 1G010
BANCADA, SAIA E ESPELHO EM GRANITO BRANCO SIENA

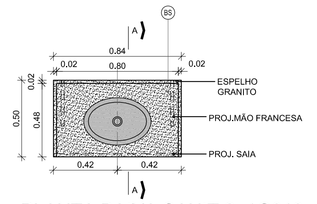

PLANTA BAIXA SANIT.2 1G010
ESC 1:20

CORTE AA SANIT.2 1G010
ESC 1:20

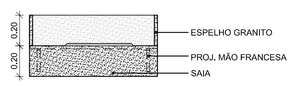

VISTA FRONTAL SANIT.2 1G010
ESC 1:20

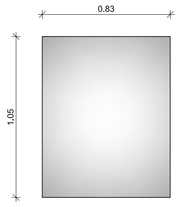

ESPELHO SANIT.2 1G010
ESC 1:20

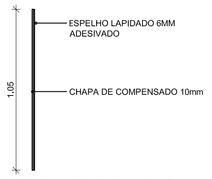

CORTE ESPELHO SANIT.2 1G010
ESC 1:20

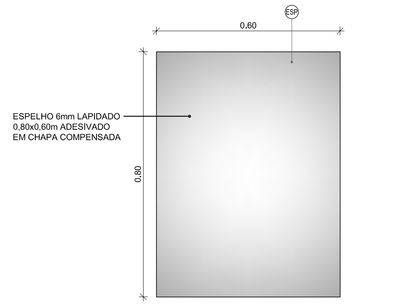

DETALHE - ESPELHO PNE 1G006
ESCALA 1:10

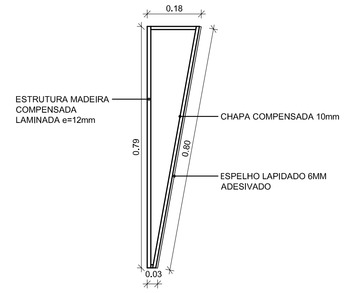

CORTE - ESPELHO PNE 1G006
ESCALA 1:10

SANITÁRIO FEMININO 2 2G001
BANCADA, SAIA E ESPELHO EM GRANITO PRETO SÃO GABRIEL

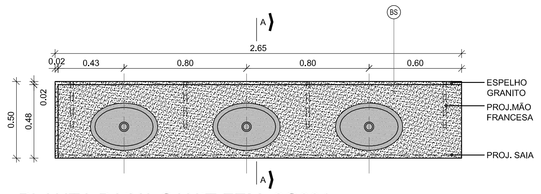

PLANTA BAIXA SANIT.FEM. 2G001
ESC 1:20

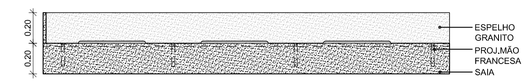

VISTA FRONTAL SANIT.FEM. 2G001
ESC 1:20

CORTE AA SANIT.FEM. 2G001
ESC 1:20

ESPELHO SANIT.FEM. 2G001
ESC 1:20

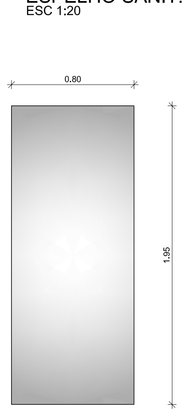

ESPELHO SANIT.FEM. 2G001
ESC 1:20

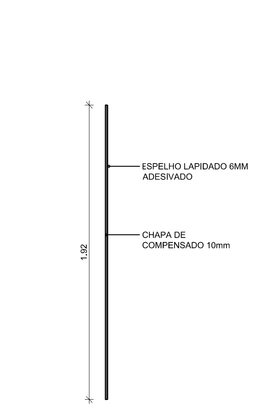

CORTE SANIT.FEM. 2G001
ESC 1:20

SANITÁRIO MASCULINO 2 2G004
BANCADA, SAIA E ESPELHO EM GRANITO PRETO SÃO GABRIEL

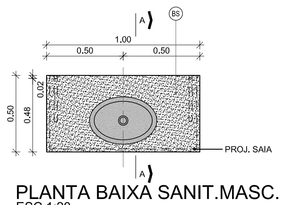

PLANTA BAIXA SANIT.MASC. 2G004
ESC 1:20

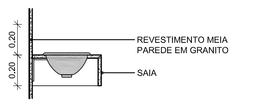

CORTE AA SANIT.2 2G004
ESC 1:20

VISTA FRONTAL SANIT.MASC. 2G004
ESC 1:20

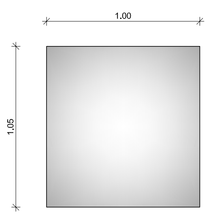

ESPELHO SANIT.MASC. 2G004
ESC 1:20

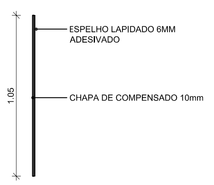

CORTE SANIT.MASC. 2G004
ESC 1:20

SANITÁRIO3 2G006
BANCADA, SAIA E ESPELHO EM GRANITO BRANCO SIENA

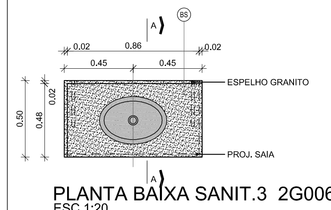

PLANTA BAIXA SANIT.3 2G006
ESC 1:20

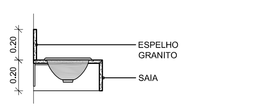

CORTE AA SANIT.3 2G006
ESC 1:20

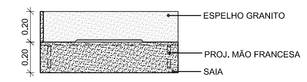

VISTA FRONTAL SANIT.3 2G006
ESC 1:20

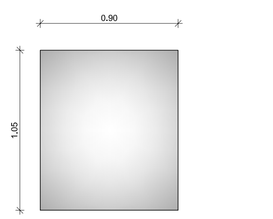

ESPELHO-SANIT.3 2G006
ESC 1:20

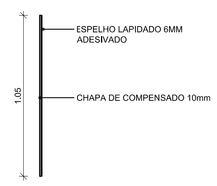

CORTE SANIT.3 2G006
ESC 1:20

SANITÁRIO5 2G011
BANCADA, SAIA E ESPELHO EM GRANITO BRANCO SIENA

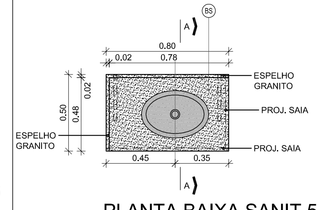

PLANTA BAIXA SANIT.5 2G011
ESC 1:20

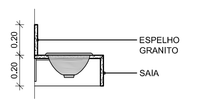

CORTE AA SANIT.5 2G
ESC 1:20

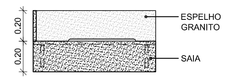

VISTA FRONTAL SANIT.5 2G011
ESC 1:20

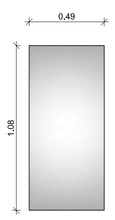

ESPELHO SANIT.5 2G011
ESC 1:20

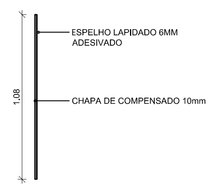

CORTE SANIT.5 2G011
ESC 1:20

SANITÁRIO4 2G008
BANCADA, SAIA E ESPELHO EM GRANITO BRANCO SIENA

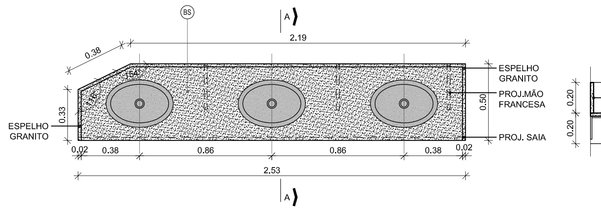

PLANTA BAIXA SANIT.4 2G008
ESC 1:20

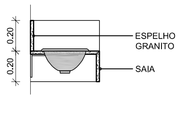

CORTE AA SANIT.4 2G008
ESC 1:20

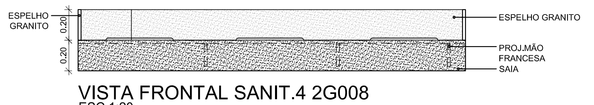

VISTA FRONTAL SANIT.4 2G008
ESC 1:20

ESPELHO SANIT.4 2G008
ESC 1:20

CORTE ESPELHO SANIT.4 2G008
ESC 1:20

SANITÁRIO6 2G013
BANCADA, SAIA E ESPELHO EM GRANITO BRANCO SIENA

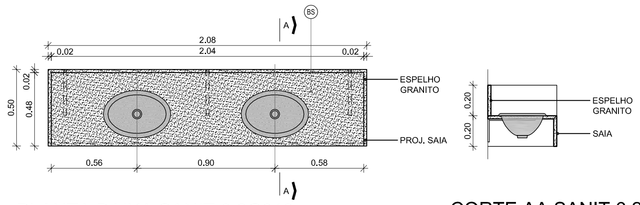

PLANTA BAIXA SANIT.6 2G013
ESC 1:20

CORTE AA SANIT.6 2G013
ESC 1:20

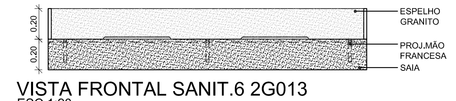

VISTA FRONTAL SANIT.6 2G013
ESC 1:20

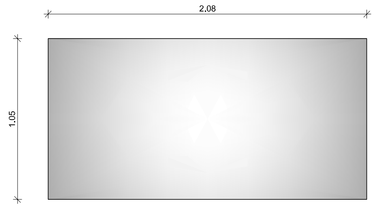

ESPELHO SANIT.6 2G013
ESC 1:20

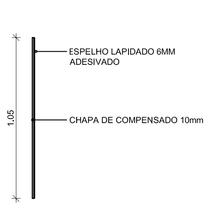

CORTE SANIT.6 2G013
ESC 1:20

SANITÁRIO A2P008
BANCADA, SAIA E ESPELHO EM GRANITO BRANCO SIENA

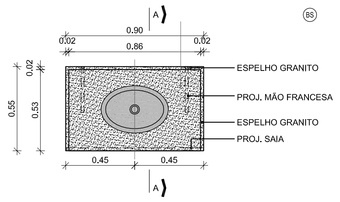

PLANTA BAIXA SANIT. A2P008
ESC 1:20

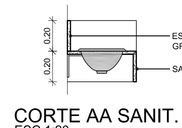

CORTE AA SANIT. A2P008
ESC 1:20

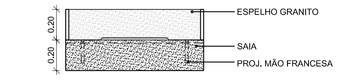

VISTA FRONTAL SANIT. A2P008
ESC 1:20

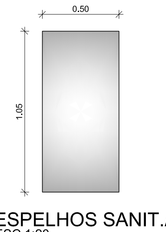

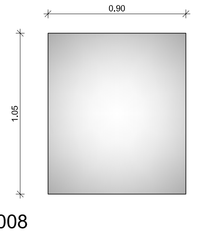

ESPELHOS SANIT.A2P008
ESC 1:20

CORTE SANIT.A2P008
ESC 1:20

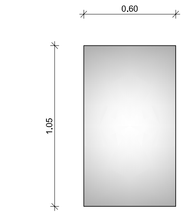

ESPELHO -SANIT. AT007
ESC 1:20

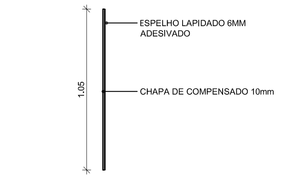

CORTE SANIT. AT007
ESC 1:20

ARQUIVOS REFERENCIAIS

ARQUIVO	ETAPA	AUTOR	DATA

INDICE	DISCRIMINAÇÃO	PROJETO	APROV.	DATA
00	EMISSÃO INICIAL			03/06/2015

PREFEITURA MUNICIPAL DE PELOTAS
CULTURA

Eduardo Figueiredo Cavalheiro Leite
Prefeito

Giorgio Ronna
Secretário Municipal de Cultura

Paulino Von Laer
Fiscal de Projeto da Gerência de Memória e Patrimônio/SeCult

+ 55 51 3286 1424 / + 55 51 3488 9334
Rio Negro, 1125 - Sala 1201 - Bairro Comercial
Petrópolis - Porto Alegre/RS - Brasil
www.aoleasociados.com.br

IPHAN
Ministério da Cultura
GOVERNO FEDERAL
BRASIL
PAÍS RICO É PAÍS SEM POBREZA

Juruena de Sousa Machado
Presidente do IPHAN

Eduardo Hahn
Superintendente do IPHAN/RS

Ana Maria Beltrami
Coordenador Técnico do IPHAN/RS

Cristina Thomé Ribemat
Fiscal de Contrato do IPHAN/RS

BEM IMÓVEL:
THEATRO SETE DE ABRIL
Endereço: Pç. Cel. Osório, 160 e R. Quinze de Novembro, 560A - Pelotas/RS
Proprietário: PREFEITURA MUNICIPAL DE PELOTAS / RS

Nº do Tombo: 640-T-67
Data: 11/07/1972
Livro Arq. Etn. Palc.:
Livro Históricо: 439-A
Livro das Belas Artes: 501-A

OBJETO:
CONCLUSÃO DO PROJETO EXECUTIVO DE RESTAURAÇÃO
THEATRO SETE DE ABRIL E ANEXO ADMIN.

ARQUIVO: 056_TTA_ARQ_PE_043_R00.dwg

DESENHISTA: MARIANE

DATA: JUN/2015

CONTEÚDO DA PRANCHA:
ARQUITETURA E RESTAURO - ETAPA PE
DETALHES BANCADAS E ESPELHOS SANITÁRIOS

ESCALA: INDICADA

ARQUITETURA

PROF. RESP. TÉCNICO	COORD. DE PROJETOS:	COAUTORIA DE PROJETO:
ENG. ESMAEL GENALCO ACUNHA SOLÉ	ARQ ANTONELA PETRUCCI SOLÉ	ARQ FABIO DI MICAETONIO
CREA 31359/D	CAU A41613-7	CAU A267364
ART/ RRT5443447	RRT Nº 2940756	RRT/ RT377958