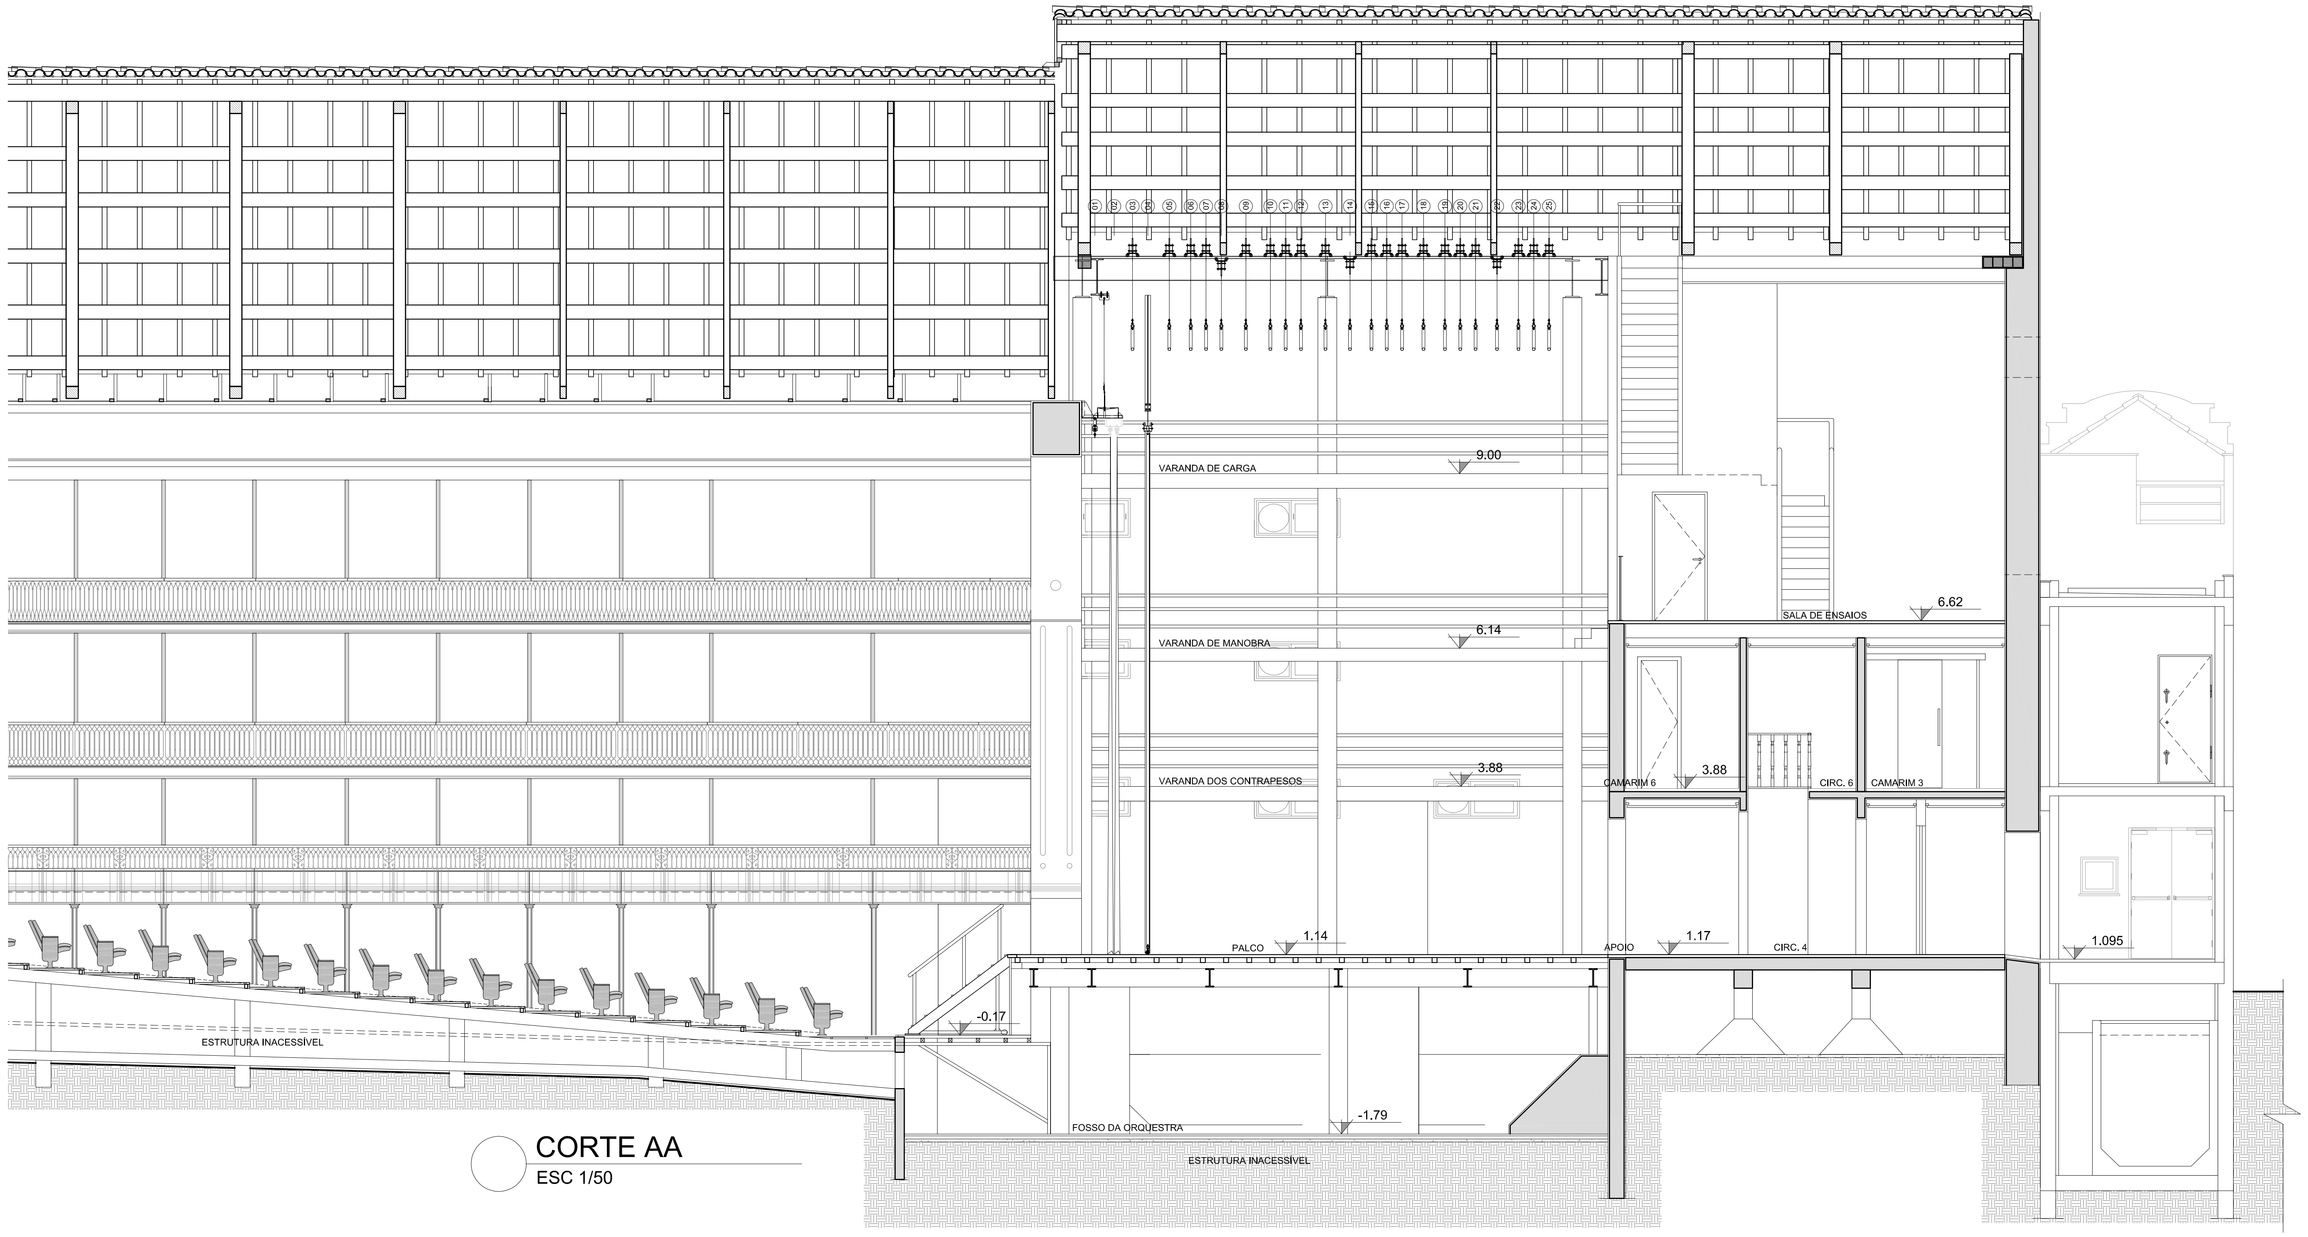

CORTE AA
ESC 1/50

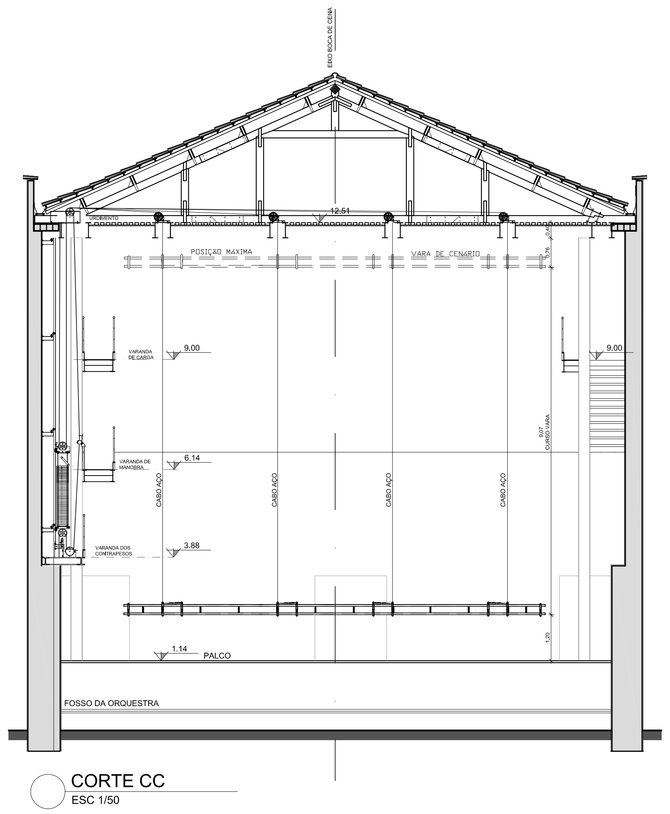

CORTE CC
ESC 1/50

ARQUIVOS REFERENCIAIS			
ARQUIVO	ETAPA	AUTOR	DATA
098_T7A_CEN_PB_005_R02	Projeto Básico	Solé Associados	JAN/2015
098_T7A_ARQ_PE_010_R00	Projeto Executivo	Solé Associados	MAIO/2015

INDICE	DISCRIMINAÇÃO	PROJETO	APROV.	DATA
00	EMISSÃO INICIAL			03/06/2015

PREFEITURA PELOTAS
CULTURA

Eduardo Figueiredo Cavalheiro Leite
Prefeito

Giorgio Rovna
Secretário Municipal de Cultura

Paulina Von Laer
Fiscal de Projeto da Gerência de Memória e Patrimônio/SeCult

+ 55 51 3286 2424 / + 55 51 3286 2425
Rua Riachuelo, 1030 - Sala 1201 - 90010-273
Porto Alegre - RS - Brasil
www.soleassociados.com.br

IPHAN
Ministério da Cultura
GOVERNO FEDERAL
BRASIL
PAÍS RICO É PAÍS SEM POBREZA

Jurema de Sousa Machado
Presidente do IPHAN

Eduardo Hahn
Superintendente do IPHAN/RS

Ana Maria Beltrami
Coordenador Técnico do IPHAN/RS

Cristina Thomé Pibernat
Fiscal de Contrato do IPHAN/RS

IMÓVEL:
THEATRO SETE DE ABRIL
Endereço: Pç. Cel. Osório, 160 e R. Quinze de Novembro, 560A - Pelotas/RS
Proprietário: PREFEITURA MUNICIPAL DE PELOTAS / RS

Nº do Tombo: 640-T-61
Data: 11/07/1972
Livro Arq, Etn, Pais.:
Livro Históric: 439-A
Livro das Belas Artes: 501-A

OBJETO:
CONCLUSÃO DO PROJETO EXECUTIVO DE RESTAURAÇÃO
THEATRO SETE DE ABRIL E ANEXO ADMIN.

ARQUIVO: 098_T7A_CEN_PE_005_R00.dwg

DESENHISTA: PABLO

DATA: JUN/2015

ESCALA: INDICADA

CONTEÚDO DA PRANCHA:
MECÂNICA CÊNICA - ETAPA PE
CORTES AA e CC

CENOTÉCNICO

PROF. RESP. TÉCNICO
ENG. ESMAEL GERALDO ACUNHA SOLÉ
CREA 31599-D
ART MT0445447

COORD. DE PROJETOS:
ARQ ANTONELA PETRUCCI SOLÉ
CAU A41813-7
RRT Nº 0004636

COAUTORIA DE PROJETO:
ARQ ANDRESSA DA SILVA CARREIRA
CREA 15966
ARQ JANILE TORMANN

05/16