


DETALHE DIMMER-PLANTA BAIXA  
ESC: 1/20

FLUXOGRAMA TEATRO 7 DE ABRIL- ILUMINAÇÃO CÊNICA

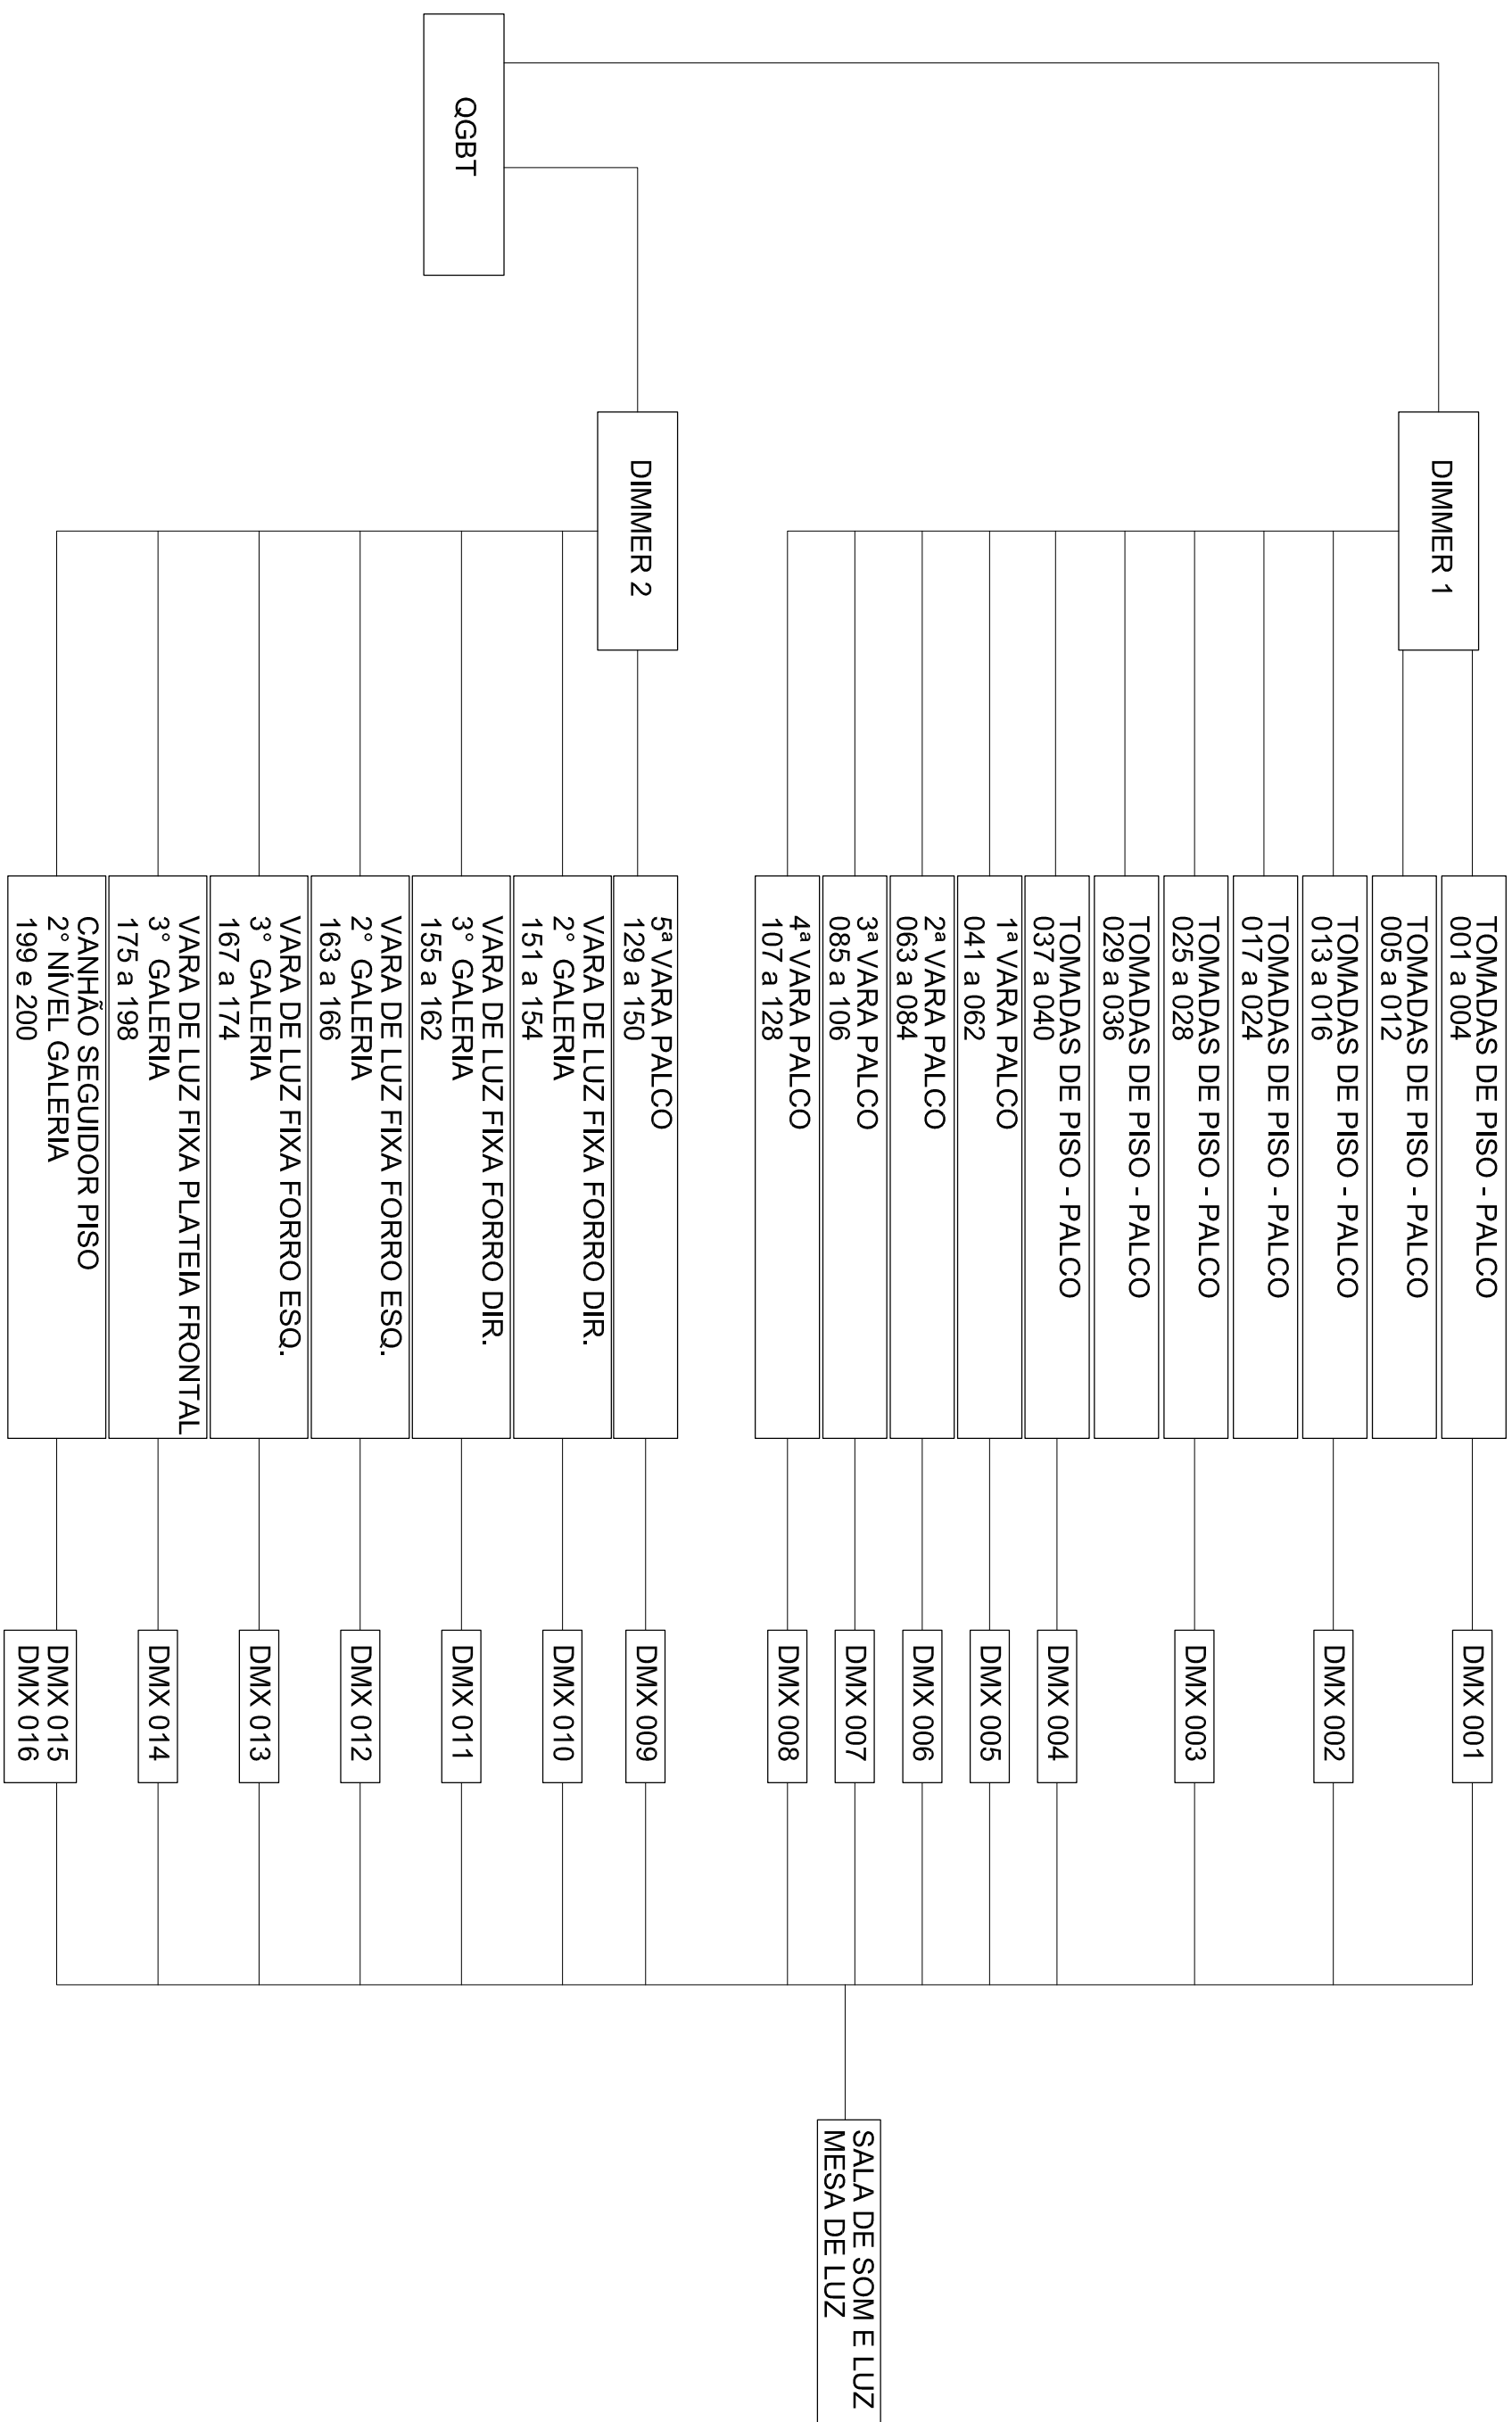

ARQUIVOS REFERENCIAIS			
ARQUIVO	ETAPA	AUTOR	DATA
098_T7A_CEN_PB_007_R02	Projeto Básico	Sold Assocados	JAN/2015
098_T7A_ARQ_PE_006_F00	Projeto Executivo	Sold Assocados	MAR/2015

00	EMISSÃO INICIAL		03/06/2015
ÍNDICE	DISCRIMINAÇÃO	PROJETO	APROV. DATA

**PREFEITURA**  
**PELOTAS**

**CULTURA**

Edson de Figueiredo Camargo Leite  
Prefeito

George Roma  
Secretaria Municipal de Cultura

Paula von Tur  
Fiscal de Ingresso e Gerência de Memória e Patrimônio-SOICAT

**edcorador**

**SG**

+ 55 51 3208.1524 - 050 5 3881.9154  
FAX: 51 3208.1524  
Pessoal: Tereza Mayara dos Reis  
E-mail: [edcorador@edcorador.com.br](mailto:edcorador@edcorador.com.br)  
[www.edcorador.com.br](http://www.edcorador.com.br)



IPHAN

INSTITUTO DO PATRIMÔNIO HISTÓRICO E ARTÍSTICO NACIONAL

Ministério da  
Cultura

**BRASIL**

Juarena de Sousa Machado Presidente do IPHAN	Eduardo Ham Superintendente do IPHAN/RS	Ana Maria Baltiani Coordenador Técnico do IPHAN/RS	Cristina Thome Peralat Fiscal de Contrato do IPHAN/RS
---	--	---	--

**BEAMÓDEL**  
**THEATRO SETE DE ABRIL**  
Endereço: Pç. Col. Osório, 189 s/n. Quinta de Novembro, 5604 - Pólos/RS  
Proprietário: PREFERÊNCIA MUNICIPAL DE PELOTAS /RS

Nº do Trabalho:	605-543
Data:	11/07/1972
Livro Ar. Em. OAB:	
Livro Habilita:	4364
Livro das Atas Antec:	59-4

OBJETO:	ARQUIVO
CONCLUSÃO DO PROJETO	106-774, CEN. PE. 008. 800/0mg
EXECUTIVO DE RESTAURAÇÃO	
TEATRO SETE DE ABRIL E ANEXO ADMIN.	
	DESEMPENHA
	PABLO
	DATA
	11 MAR/06

CONTEÚDO DA PRÁTICA	TEÓRICA	PRÁTICA
MECÂNICA CÊNICA - ETAPA DE SALA DIMMER/FLUXOGRAMA	ESCALA	INDICADA
CENOTÉCNICO		