




ESCADA DE ILUMINAÇÃO

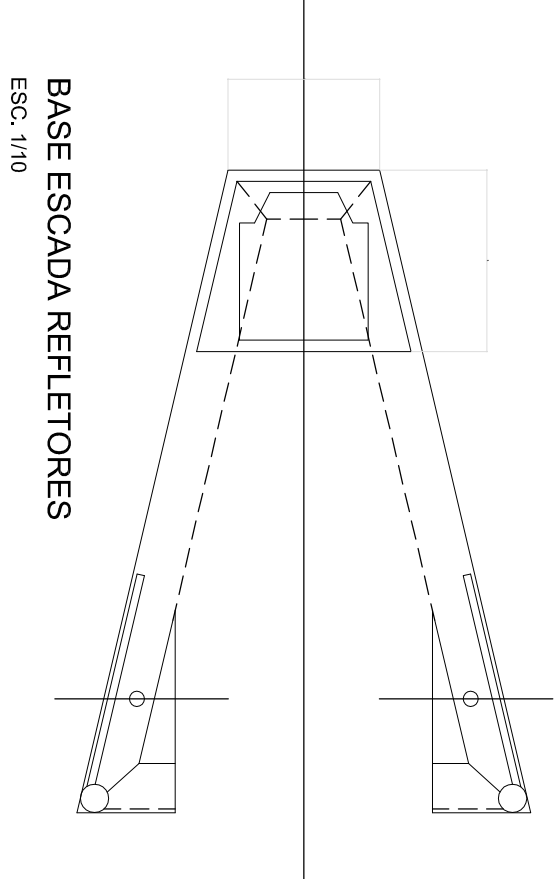


BASE ESCADA REFLETORES
 ESC. 1/10

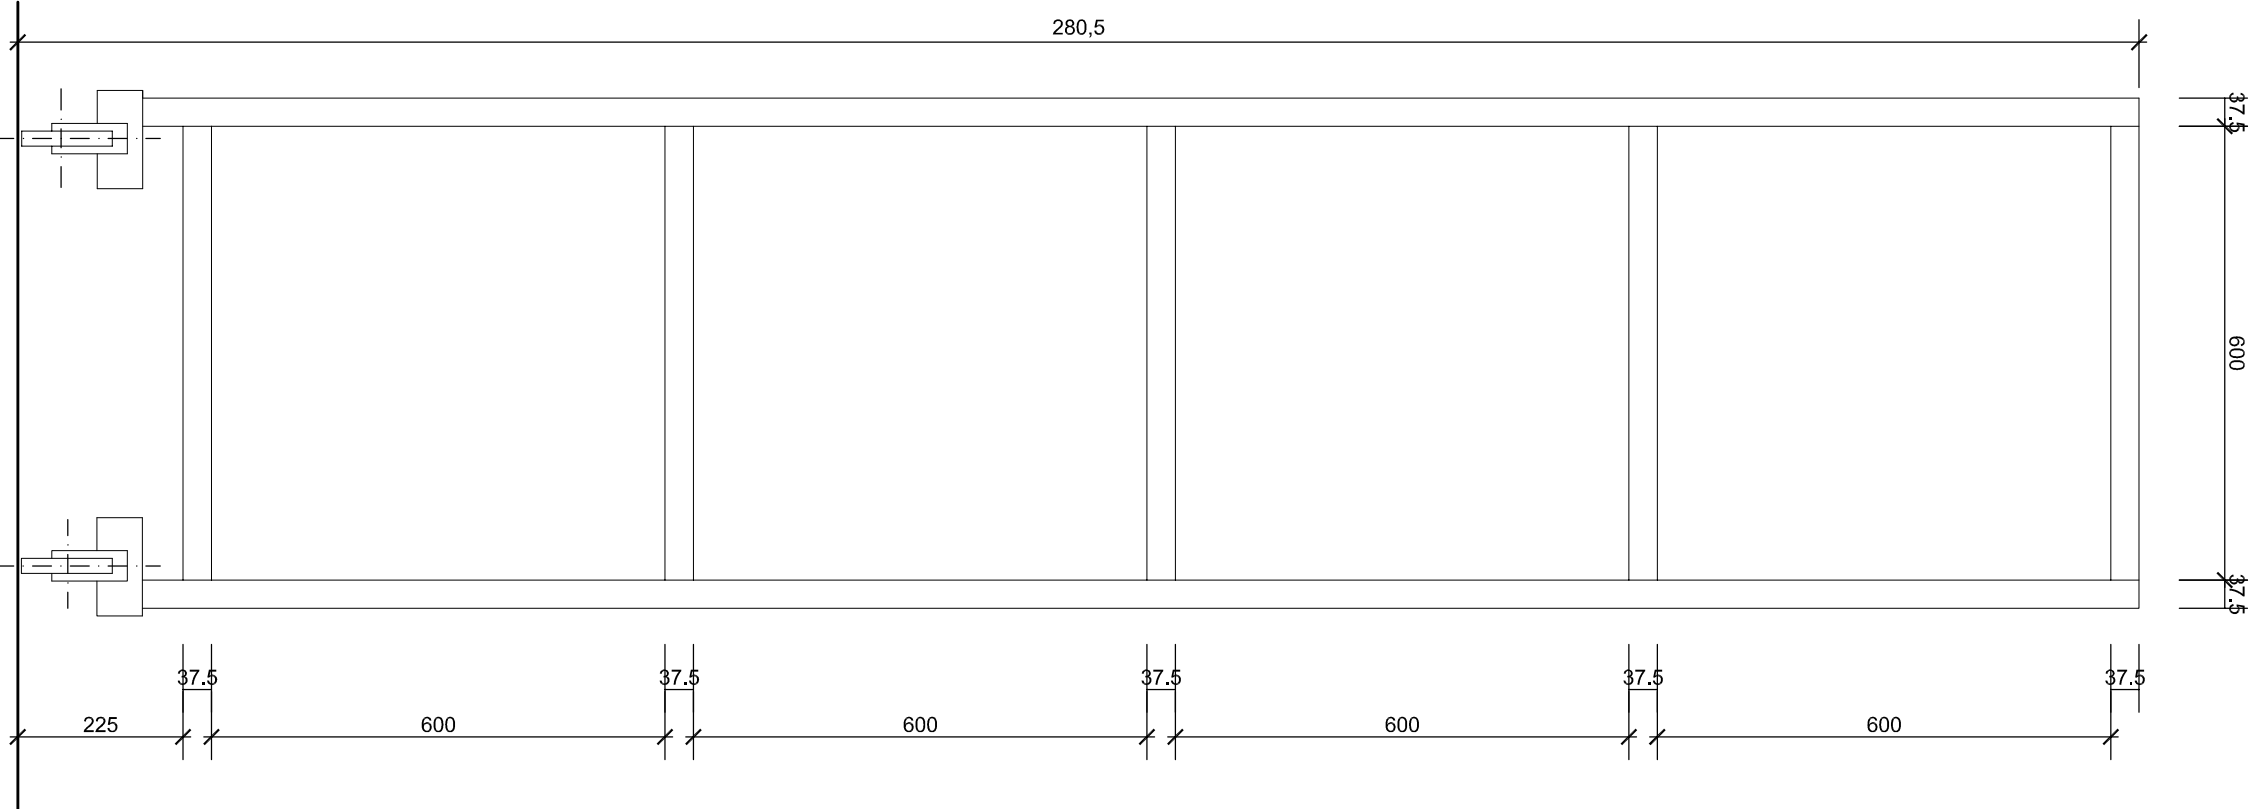


VISTA FRONTAL ESCADA REFLETORES
 ESC. 1/10

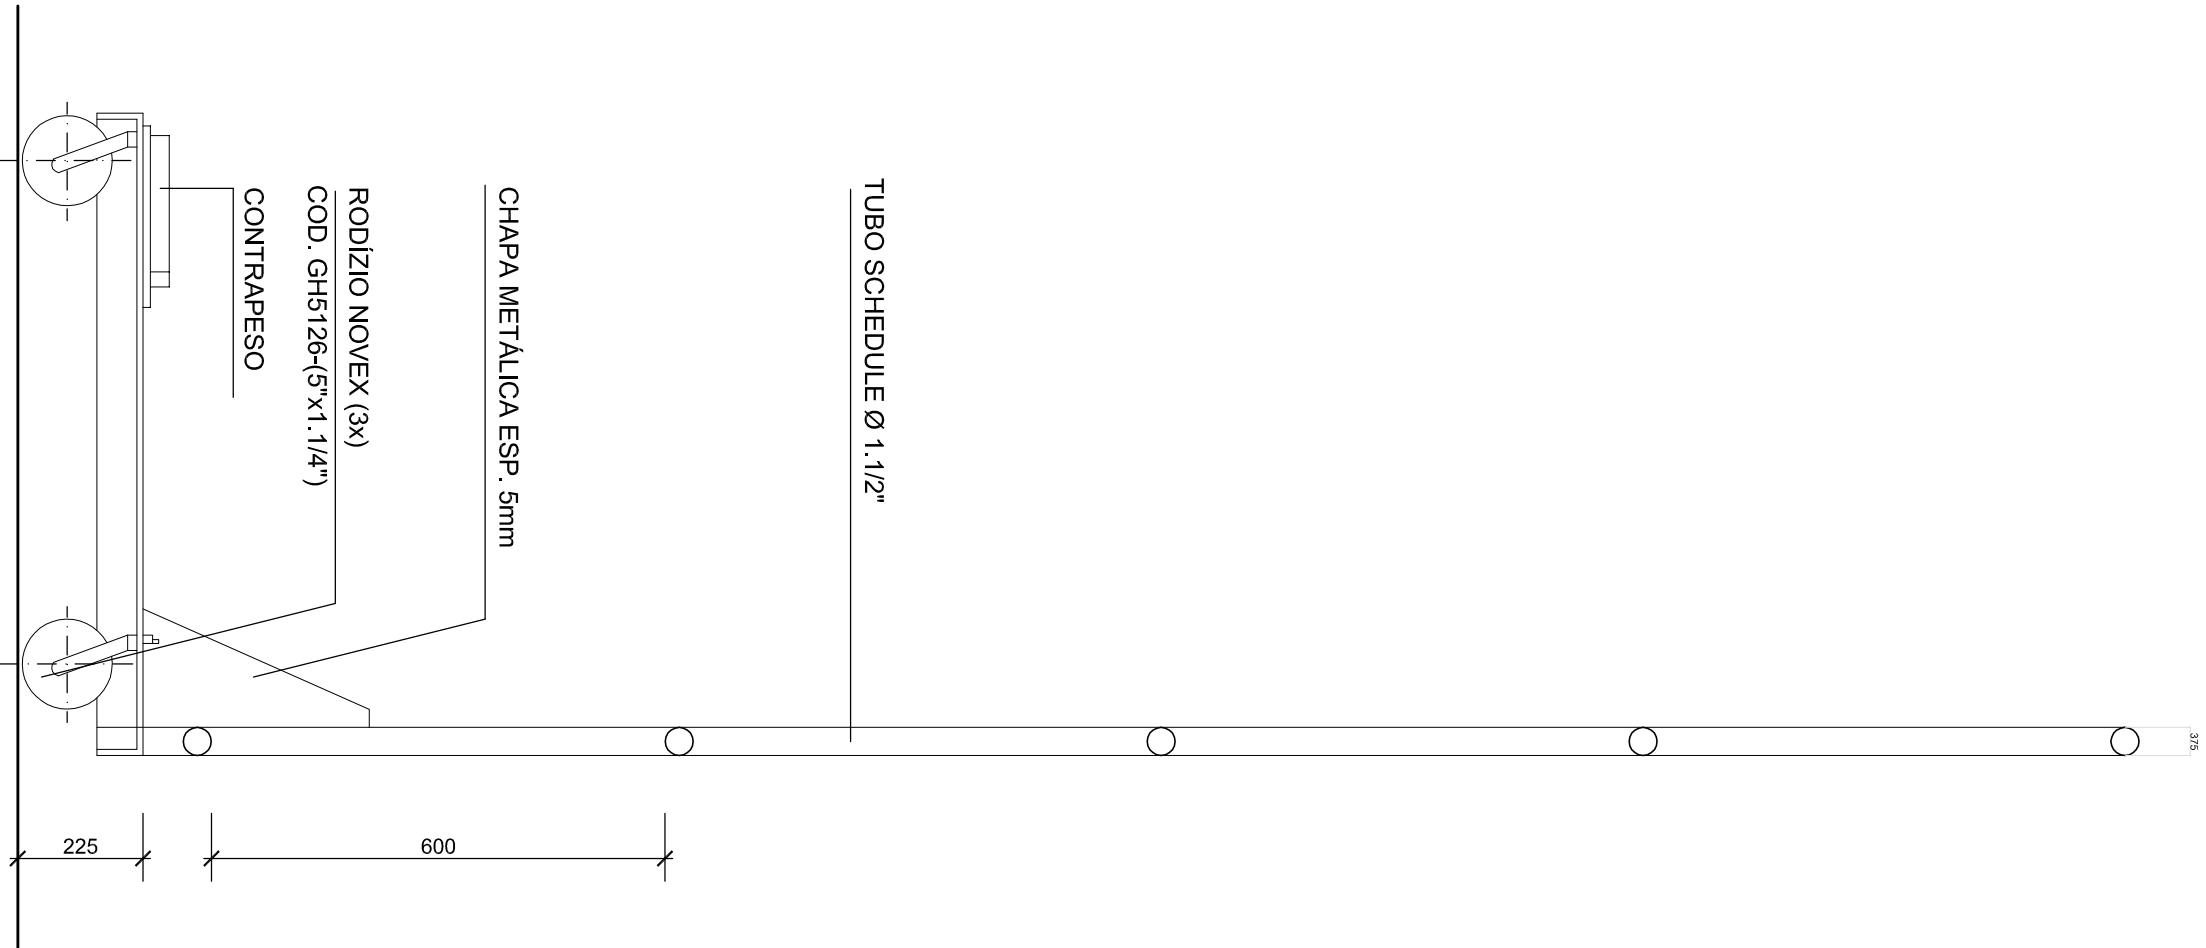


VISTA LATERAL ESCADA REFLETORES
 ESC. 1/10
 OBS. TODAS AS MEDIDAS ESTÃO EM MILÍMETROS

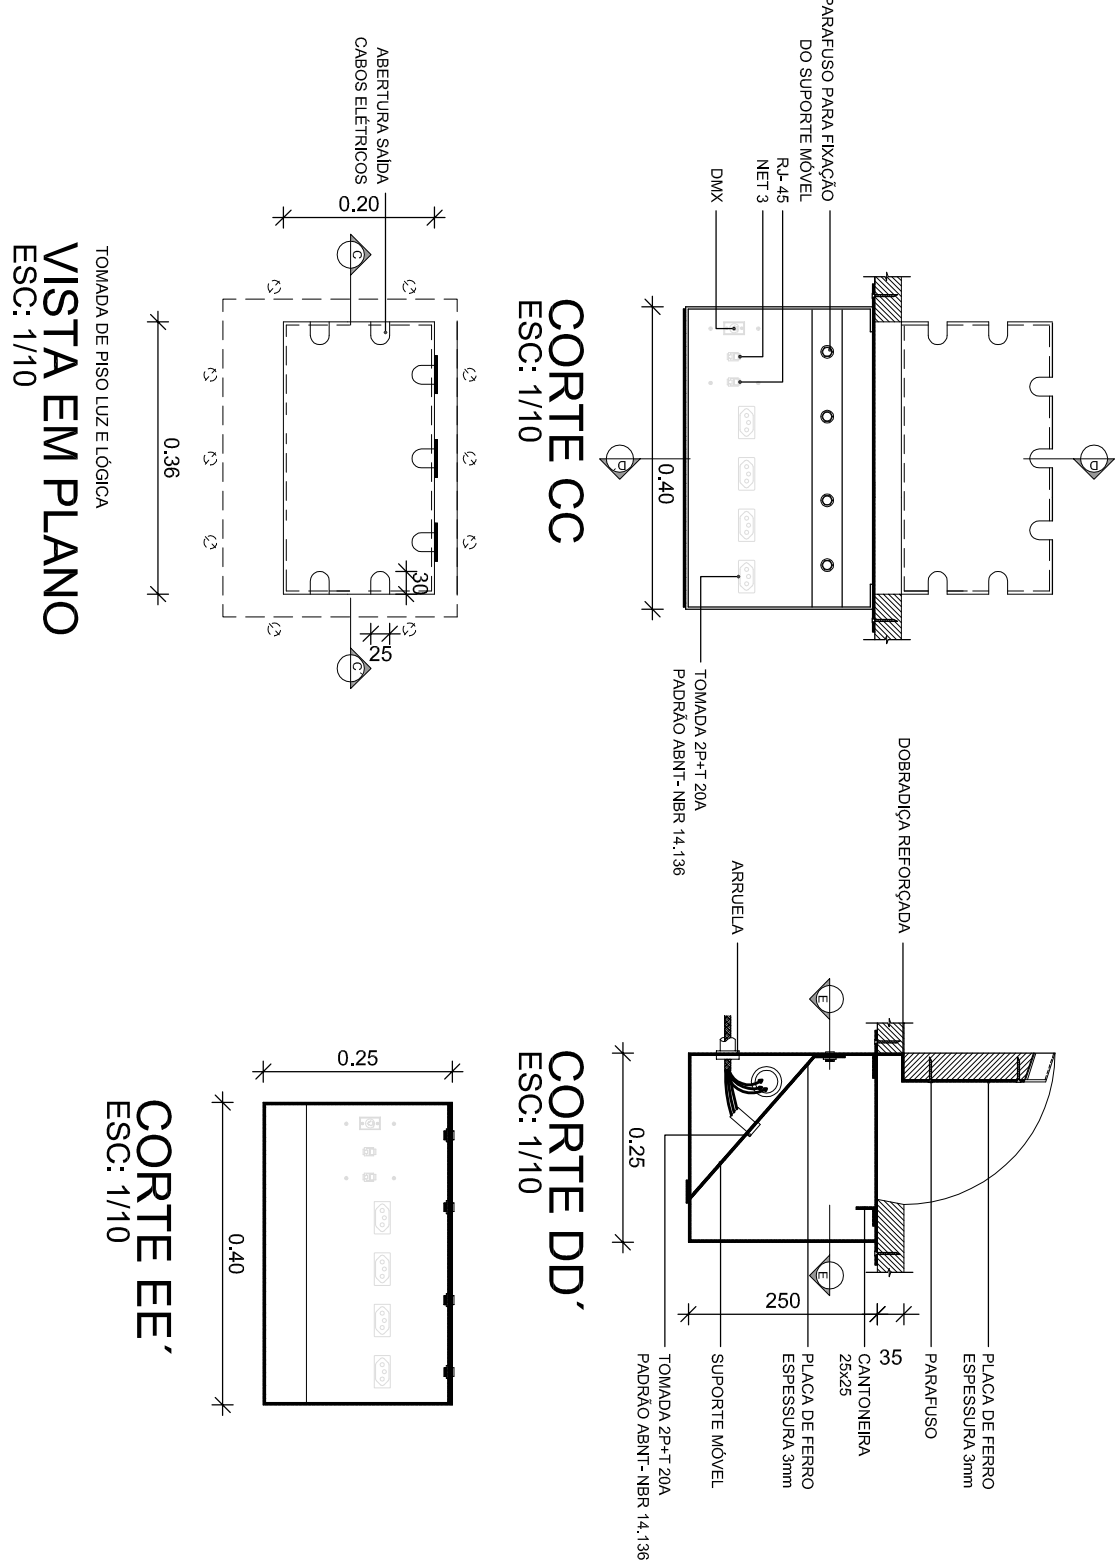

TOMADA DE PISO LUZ E LÓGICA
 VISTA EM PLANO
 ESC. 1/10

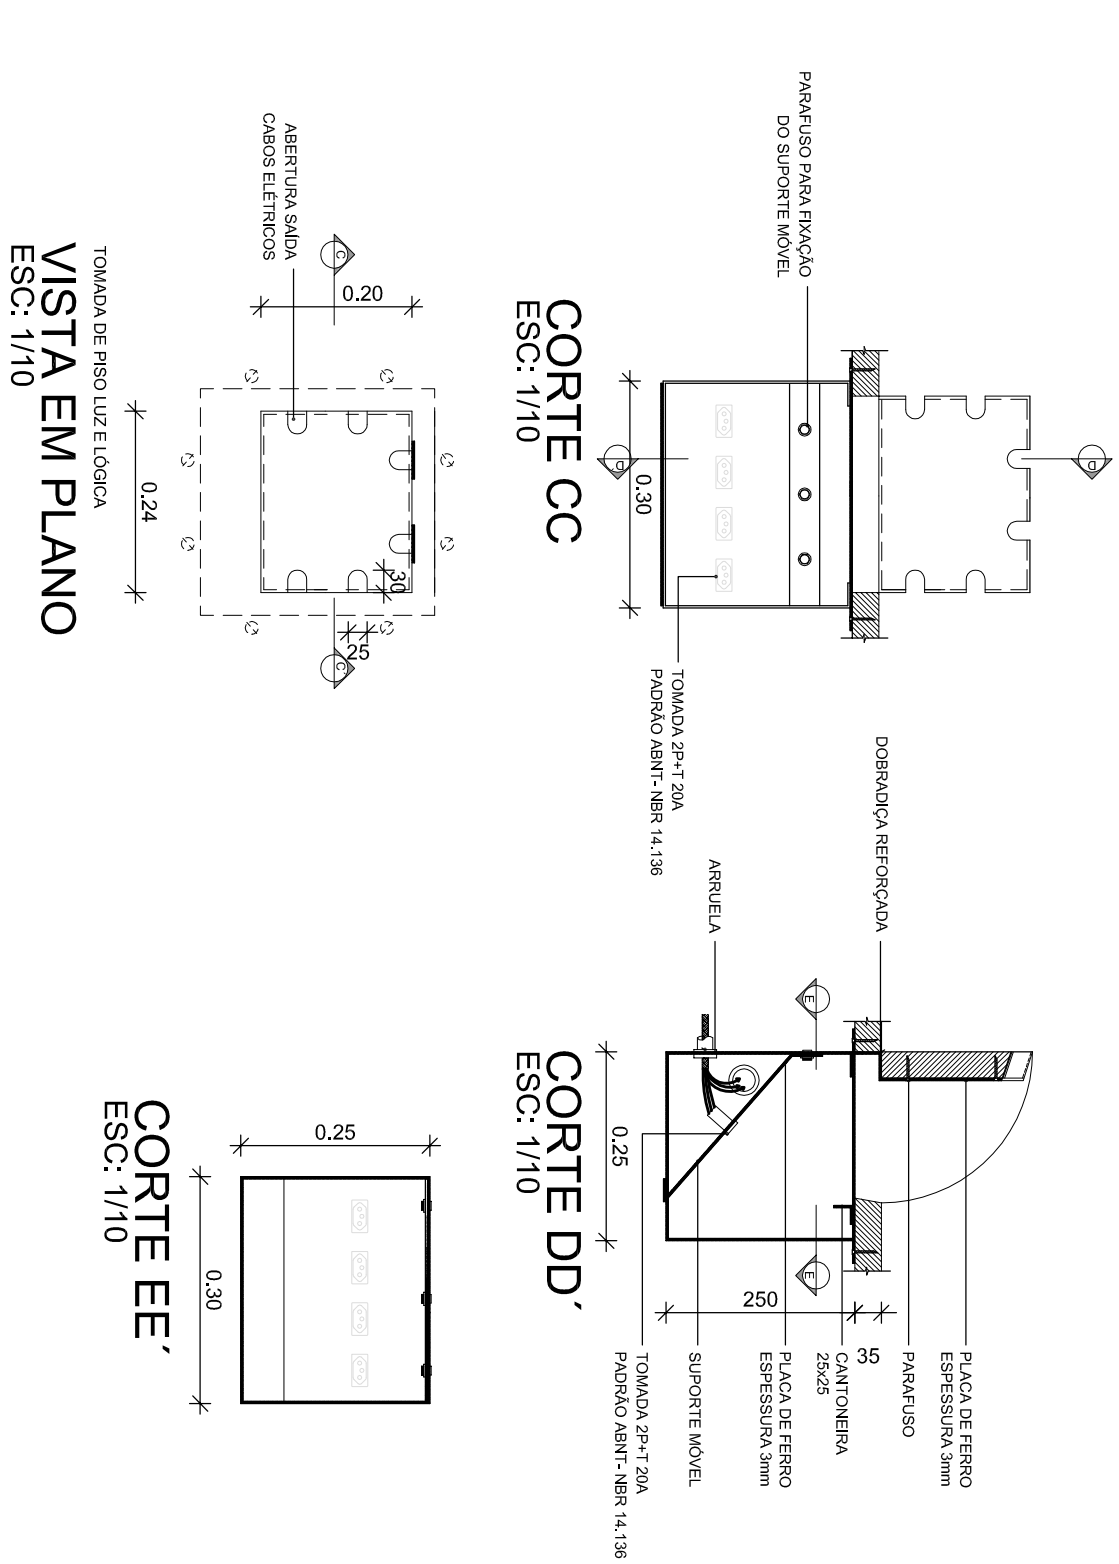

TOMADA DE PISO LUZ E LÓGICA
 VISTA EM PLANO
 ESC. 1/10

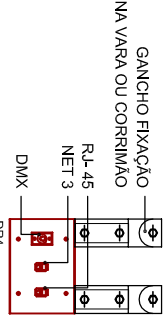

QUADRO DR4- NETWORK
 ESC. 1/10

ARQUIVOS REFERENCIAIS			
ARQUIVO	ETAPA	AUTOR	DATA

00	EMISSIONAL INICIAL			
ÍNDICE	DESCRIÇÃO	PROJETO	APROV.	DATA

PREFEITURA DE PELOTAS

Edmarco Travençolo Cavalcanti Leão
 Prefeito

Guilherme Ferreira
 Secretário Municipal de Cultura

Paula da Silva Leite
 Fiscal do Projeto de Cultura de Memória e Patrimônio Social

GOVERNO FEDERAL

Ministério da Cultura

PAÍS RICO E PAÍS SEM POBREZA

SECRETARIA DE CULTURA DE PELOTAS

<p>THEATRO SETE DE ABRIL</p> <p>Endereço: R. Cel. Osório, 180 e R. Calvão de November, 500A - Pelotas/RS</p> <p>Organização: PREFEITURA MUNICIPAL DE PELOTAS/RS</p> <p>CONTEÚDO DA FRANQUIA:</p> <p>MECÂNICA CÊNICA - ETAPA PE</p> <p>TOMADAS DE PISO/ ESCADA DE ILUMINAÇÃO</p> <p>PROJETO: REPO. TÉCNICO</p> <p>COORDENADOR DE PROJETOS: CAUARI RIBEIRO</p> <p>ART. Nº 20060347</p>	<p>Jurema de Sousa Machado Presidente do IPHAN</p> <p>Edmarco Travençolo Superintendente do IPHANs</p> <p>Angela Maria Beltrami Coordenadora Técnica do IPHANs</p> <p>CRÉDITO: THOMAS SPINELLI</p> <p>Fiscal do Contrato do IPHANs</p>	<p>Associação: 098.177A-CENL PE 013.80024mg</p> <p>Desenho: 11/05/2015</p> <p>DATA: JUN/2015</p> <p>ESCALA: INDICADA</p>
---	---	--