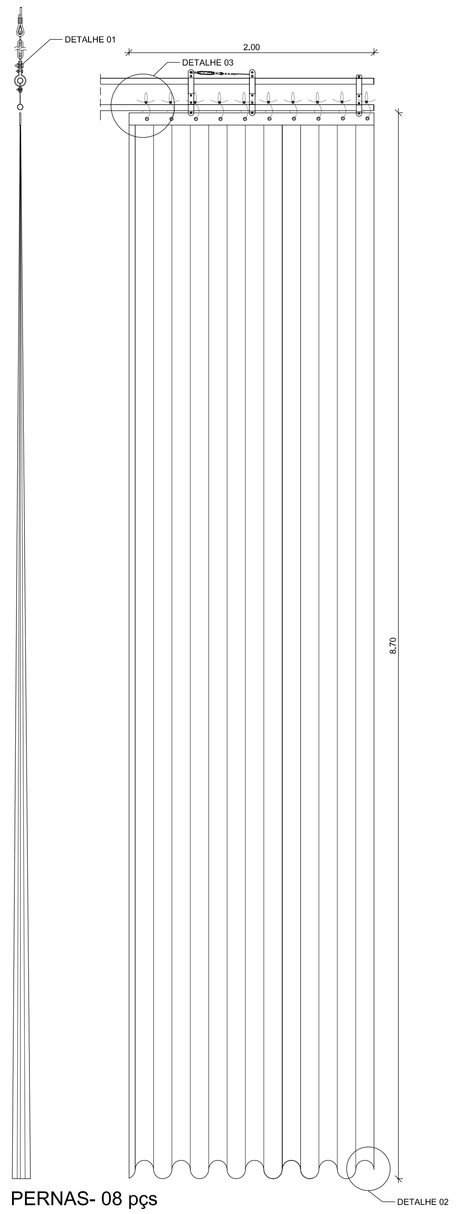

PERNAS- 08 pçs
360 gr/m² PLISSADO 2,5 VEZES
ESC: 1/25

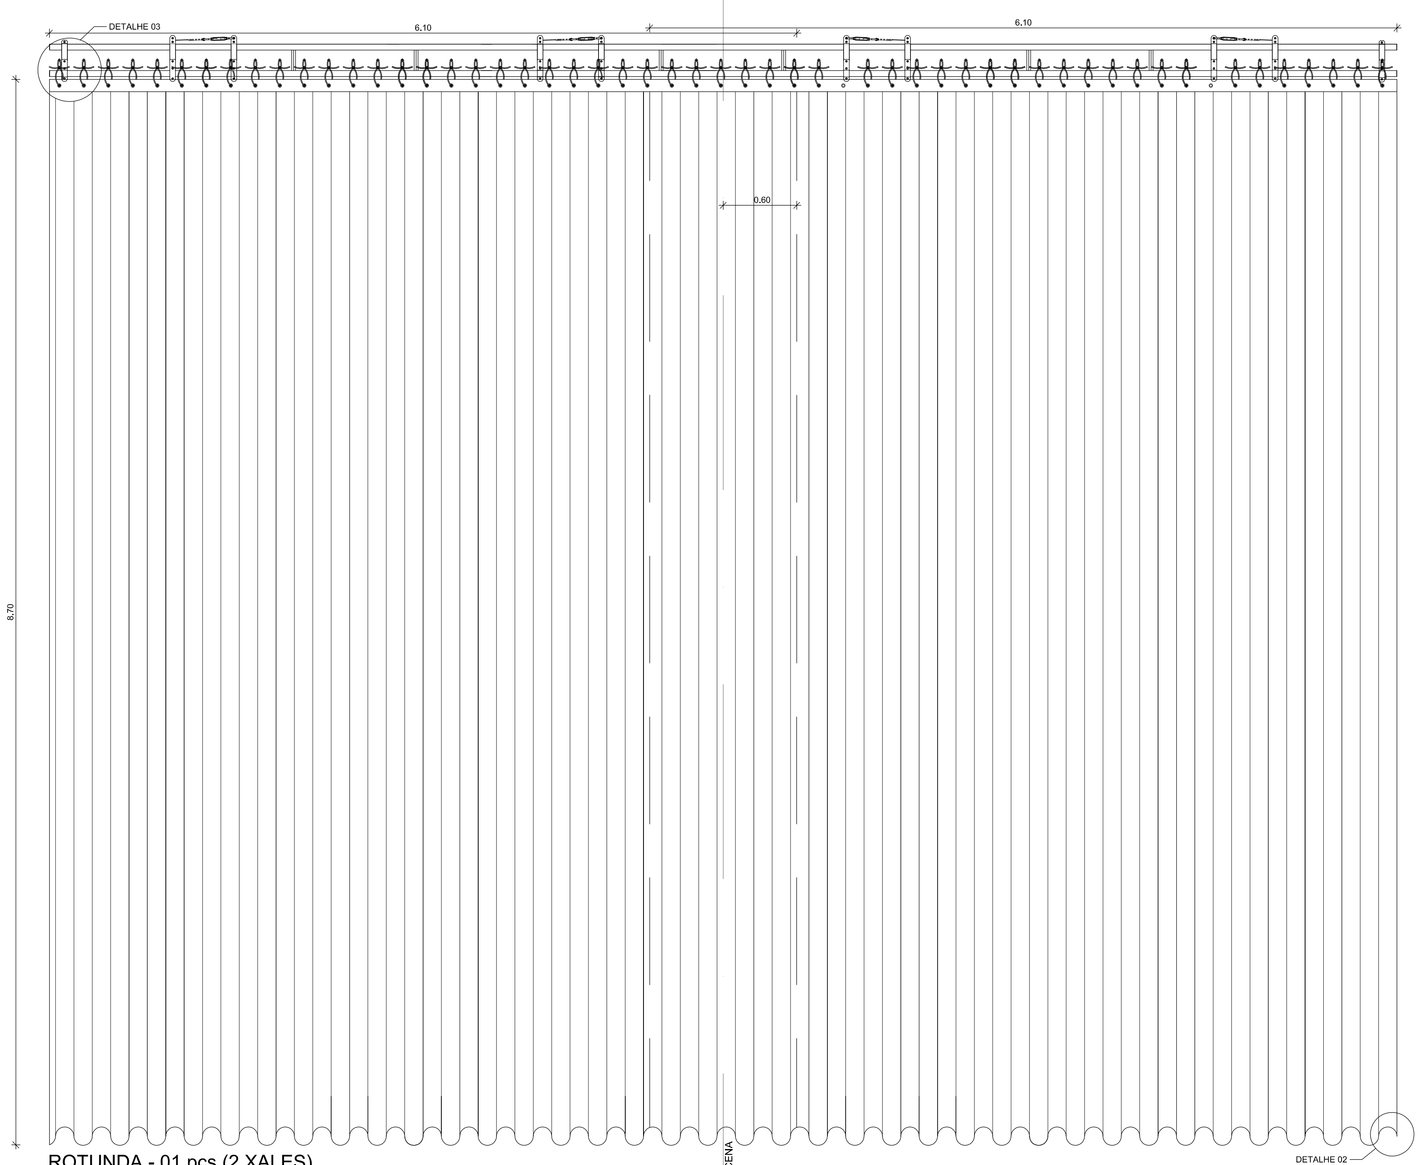

ROTUNDA - 01 pçs (2 XALES)
360 gr/m² PLISSADO 2,5 VEZES
ESC: 1/25

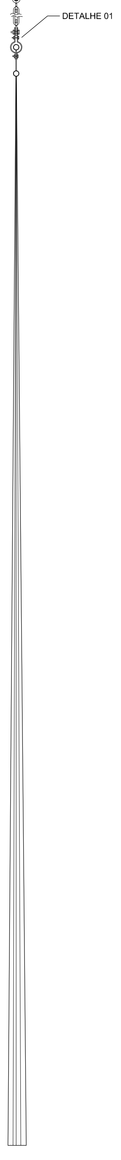

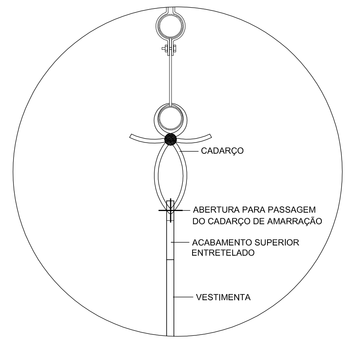

DETALHE O1
ESC: 1/10

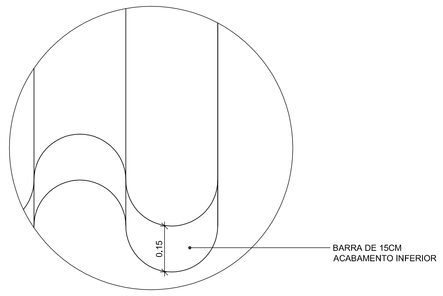

DETALHE O2
ESC: 1/10

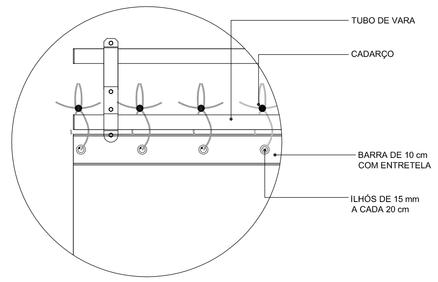

DETALHE O3
ESC: 1/10

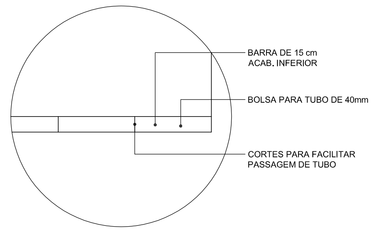

DETALHE O4
ESC: 1/10

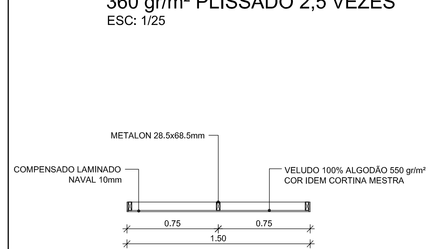

PLANTA BAIXA REGULADOR VERTICAL
ESC: 1/25

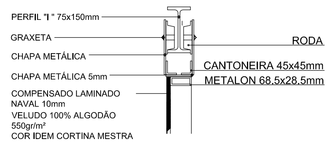

DETALHE 01- CORTE TRANSVERSAL
ESC: 1/10

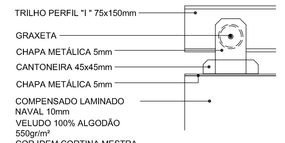

DETALHE 01- VISTA
ESC: 1/10

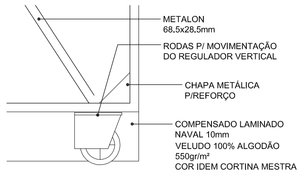

DETALHE 02- VISTA ESTRUTURA
ESC: 1/10

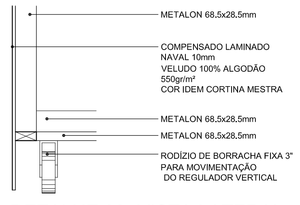

DETALHE 02- VISTA LATERAL
ESC: 1/10

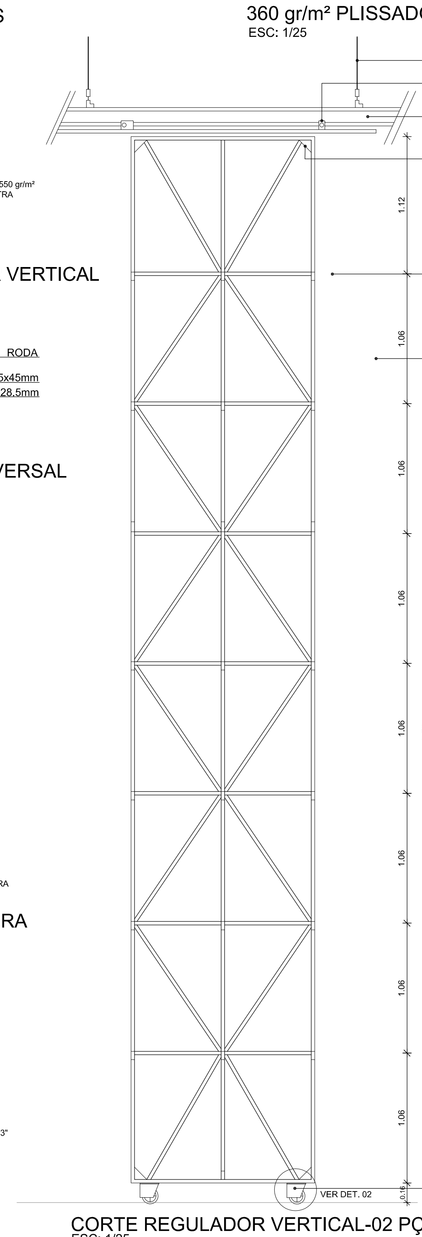

CORTE REGULADOR VERTICAL-02 PÇS
ESC: 1/25

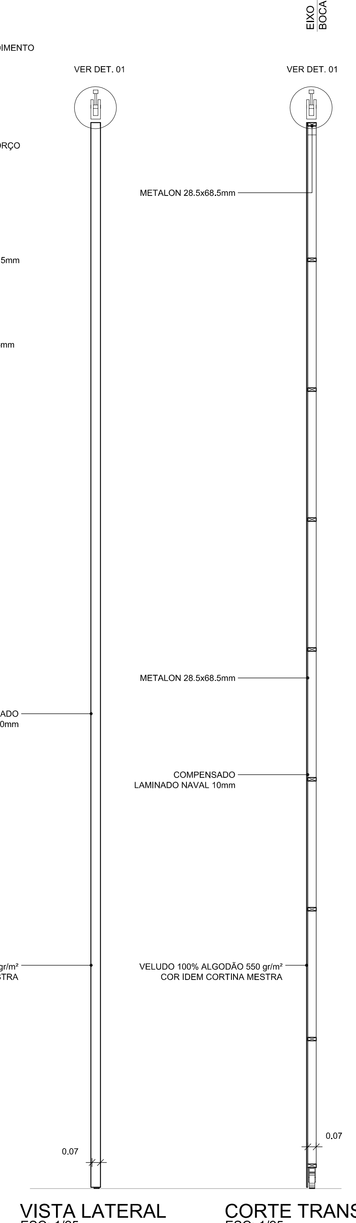

VISTA LATERAL
ESC: 1/25

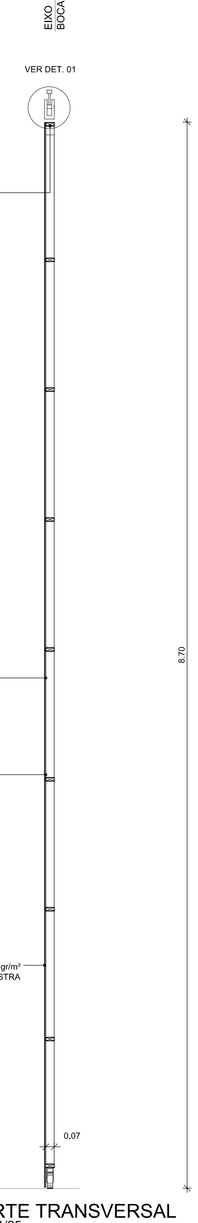

CORTE TRANSVERSAL
ESC: 1/25

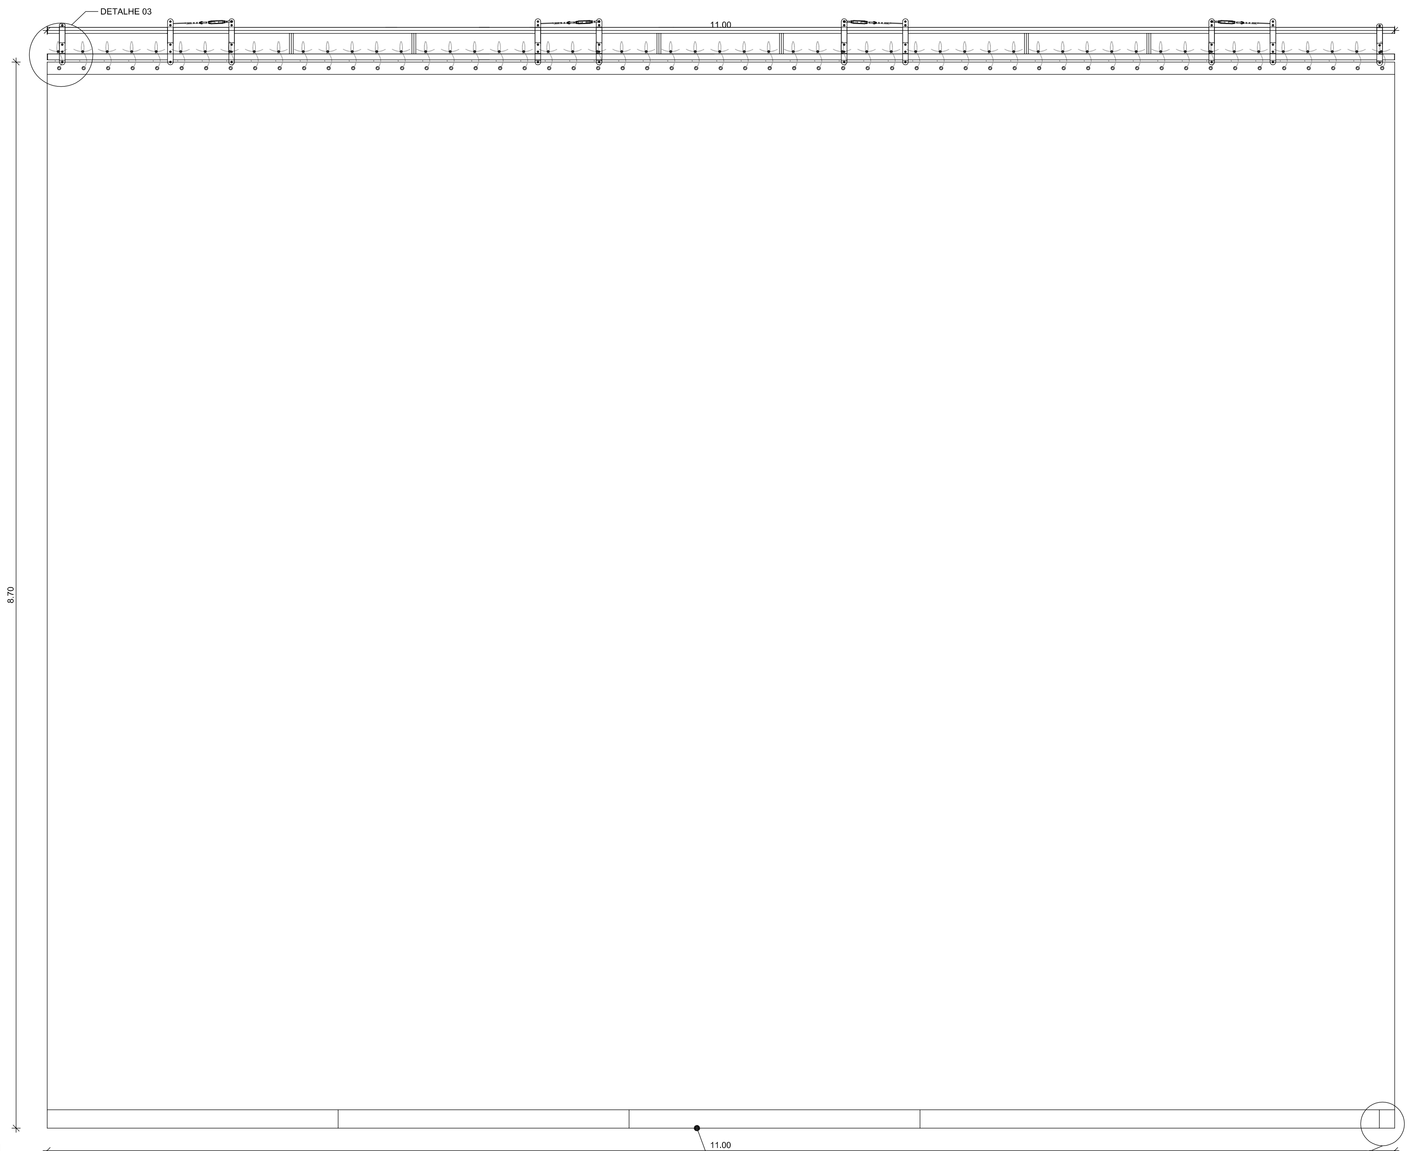

CICLORAMA- 01pçs
360 gr/m² PLISSADO 2,5 VEZES
ESC: 1/25

ARQUIVOS REFERENCIAIS

ARQUIVO	ETAPA	AUTOR	DATA

00	EMISSÃO INICIAL			03/06/2015
INDICE	DISCRIMINAÇÃO	PROJETO	APROV.	DATA

PREFEITURA PELOTAS
CULTURA

Eduardo Figueiredo Cavalheiro Leite
Prefeito

Giorgio Ronna
Secretário Municipal de Cultura

Paulino Von Laer
Fiscal de Projeto da Gerência de Memória e Patrimônio/SeCult

+ 55 51 3336142o / + 55 51 3818 1034
Rincheiro da Ilha, 547 - 3818.0756
Petrópolis - Porto Alegre/RS - Brasil
adm@aideasociedade.com.br
www.aideasociedade.com.br

IPHAN
Ministério da Cultura

GOVERNO FEDERAL
BRASIL
PAÍS RICO É PAÍS SEM POBREZA

Juruema de Sousa Machado
Presidente do IPHAN

Eduardo Hahn
Superintendente do IPHAN/RS

Ana Maria Beltrami
Coordenador Técnico do IPHAN/RS

Cristina Thomé Ribemat
Fiscal de Contrato do IPHAN/RS

BEM IMÓVEL:
THEATRO SETE DE ABRIL
Endereço: Pç. Cel. Osório, 160 e R. Quinze de Novembro, 560A - Pelotas/RS
Proprietário: PREFEITURA MUNICIPAL DE PELOTAS / RS

OBJETO:
CONCLUSÃO DO PROJETO EXECUTIVO DE RESTAURAÇÃO
THEATRO SETE DE ABRIL E ANEXO ADMIN.

CONTEÚDO DA PRANCHA:
MECÂNICA CÊNICA - ETAPA PE
VESTIMENTAS CÊNICAS

Nº do Tombo:	640-T-61
Data:	1107/1972
Livro Arq. Eh. Pelo.:	
Livro Histórico:	439-A
Livro das Belas Artes:	501-A
ARQUIVO:	056_TTA_CEN_PE_015_R00.dwg
DESENHISTA:	PABLO
DATA:	JUN/2015
ESCALA:	INDICADA

CENOTÉCNICO

PROF. RESP. TÉCNICO	COORD. DE PROJETOS:	CO-AUTORIA DE PROJETO:
ENG. ERMIG. GERALDO ACUNHA SOLÉ	ARQ ANTONELA PETRUCCI SOLÉ	ARQ ANDRESSA DA SILVA CARREIRA
CREA 31359-D	CAU A41813-7	CREA 15866
ART/ MTS4454/47	RRT Nº 2604436	ARQ JANILE TORMANN

16/16