


- LEGENDA**
- ELETRODUTO DE PVC RÍGIDO #110mm ENTERRADO NO SOLO A h=0,60m
  - - - ELETRODUTO DE AÇO GALVANIZADO A FOGO #100mm ENTERRADO NO SOLO A h=0,60m
  - - - ELETRODUTO DE AÇO GALVANIZADO A FOGO #100mm, INSTALAÇÃO APARENTE
  - CAIXA DE PASSAGEM EM ALVENARIA COM TAMPA DE CONCRETO PADRÃO CEEE-D, DIMENSÕES 800x800x800mm
  - CAIXA DE PASSAGEM METÁLICA COM TAMPA E DISPOSITIVO PARA LACRE PADRÃO CEEE-D, DIMENSÕES 800x800x300mm, INSTALAÇÃO APARENTE
- NOTAS**
- 1 - POSTE DA CEEE-D NA RUA XV DE NOVEMBRO (ENTRADA DE ENERGIA EXISTENTE DA EDIFICAÇÃO)
  - 2 - A SALA DE MEDIÇÃO OCUPARÁ A ANTIGA SUBESTAÇÃO TRANSFORMADORA DA EDIFICAÇÃO (174V), SENDO A ENTRADA DE ENERGIA SUBSTITUÍDA.
  - 3 - PREVER REMOÇÃO DO CABEAMENTO M.T. EXISTENTE PARA A INSTALAÇÃO DOS NOVOS CABOS
  - 4 - LOCALIZAÇÃO APROXIMADA, CONFORME LEVANTAMENTO NO LOCAL. CONFERIR POSIÇÃO FINAL NA EXECUÇÃO DAS INSTALAÇÕES PARA A NOVA SUBESTAÇÃO / SALA DE MEDIÇÃO.
  - 5 - SERÁ PREVISTA TALHA COM CAPACIDADE MÍNIMA 2500 kg SOBRE O VÃO DO ALÇAPÃO, COM A FINALIDADE DE IÇAR OS EQUIPAMENTOS DA SUBESTAÇÃO TRANSFORMADORA
  - 6 - DEVERÁ SER PREVISTA UMA SOBRA DE 2,5m POR CABO NA CAIXA DE PASSAGEM JUNTO AO POSTE.
  - 7 - O ELETRODUTO JUNTO AO POSTE DEVERÁ IDENTIFICADO COM O NÚMERO DA EDIFICAÇÃO.

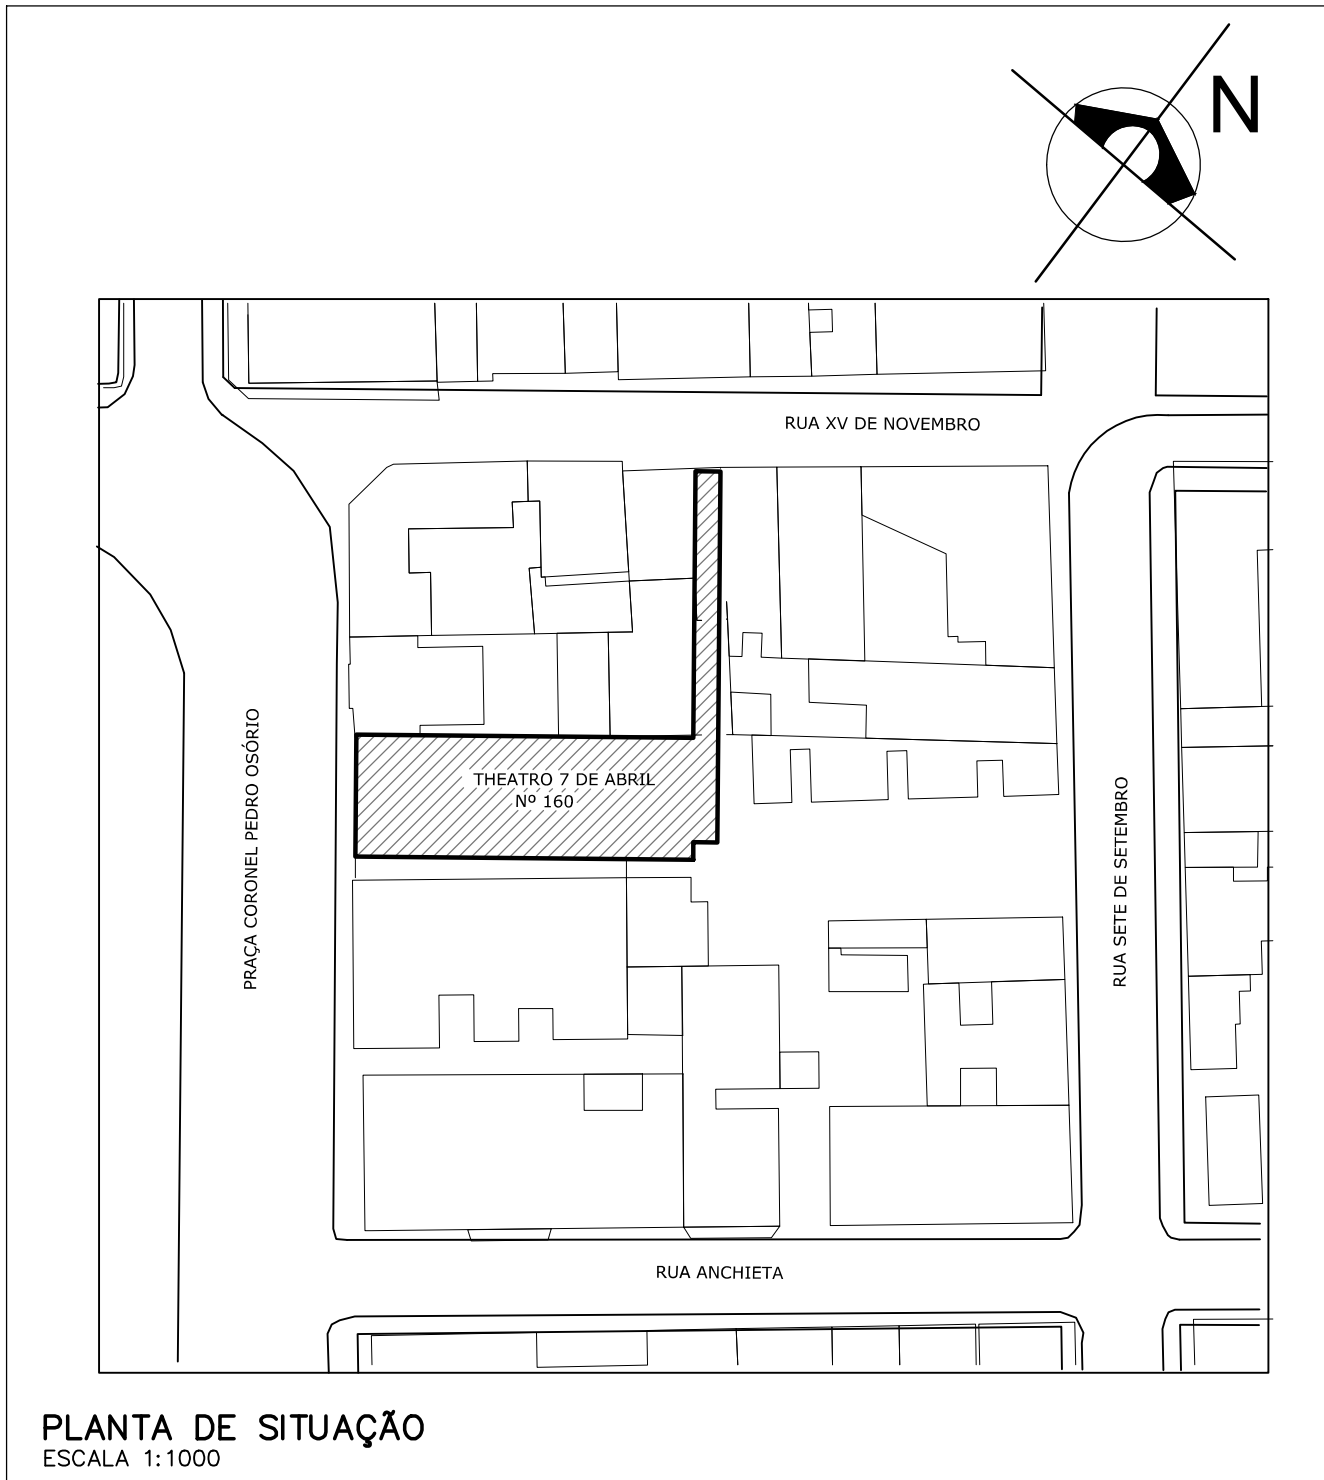

02	AJUSTE CONFORME RELATÓRIO CEEE	FRANCISCOFRANCISCO	28/12/16
01	REVISÃO DA ENTRADA DE ENERGIA DO TEATRO 7 DE ABRIL	JONATHAN	MAS 28/09/16
00	EMIÇÃO INICIAL	FRANCISCO	MAS 03/06/15
ÍNDICE	DISCRIMINAÇÃO	PROJETO	APROV. DATA

REVISÃO AGUARDAR DEFINIÇÃO

**PREFEITURA**

Eduardo Figueiredo Cavalcante Leite  
Prefeito

Bernardo Barros  
Secretário Municipal de Cultura

Resolução Voto Lide  
Fórmula de Projeto da Gerência de Memória e Patrimônio/SCULT

**IPHAN**

Jurema de Sousa Machado  
Presidente do IPHAN

Eduardo Hahn  
Superintendente do IPHAN/RS

Ana Maria Belloni  
Coordenadora Técnica do IPHAN/RS

Graciela Thomaz Pimenta  
Fiscal de Contrato do IPHAN/RS

**BRASIL**

PAÍS RICO E PAÍS SEM POBREZA

Ministério da Cultura

**TEATRO SETE DE ABRIL**

Endereço: Pq. Cal. Osório, 160 e R. Quinze de Novembro, 560A - Pelotas/RS

Proprietário: PREFEITURA MUNICIPAL DE PELOTAS/RS

Projeto: 174-ELÉ-PE-001-RDS-0745-014

Desenhista: FRANCISCO

Data: 03/06/2015

Escala: 1/100

Projeto: RDP, TÉCNICO

Coord. de Projeto: ANA ANTONIA PETRUCCI SOLE

Projeto: RDP, TÉCNICO

Coord. de Projeto: ANA ANTONIA PETRUCCI SOLE