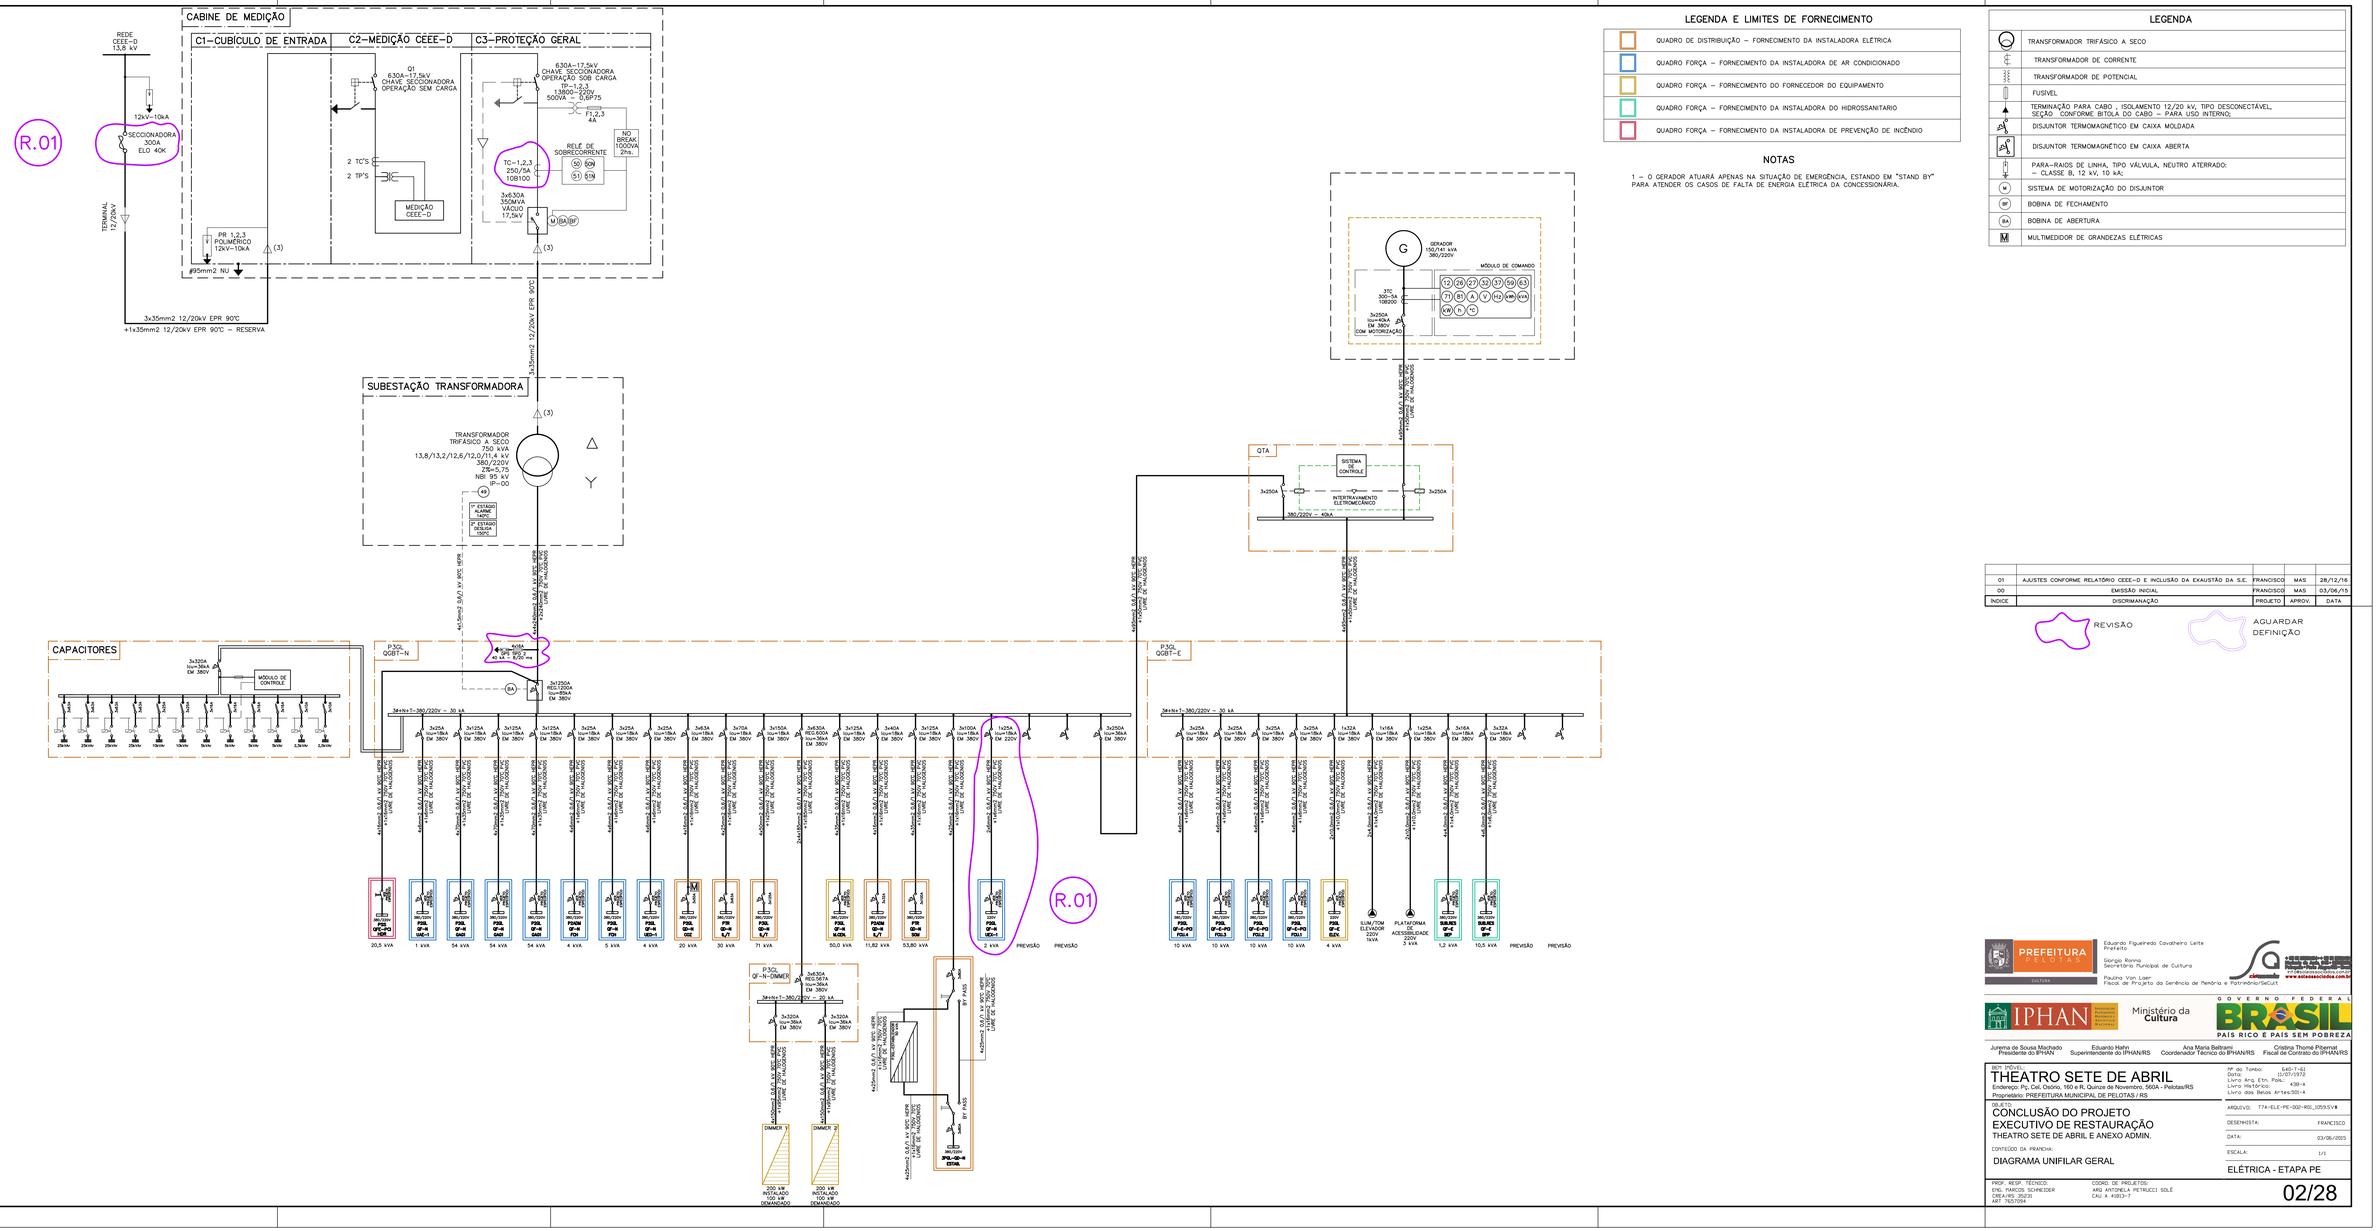

LEGENDA E LIMITES DE FORNECIMENTO

- QUADRO DE DISTRIBUIÇÃO – FORNECIMENTO DA INSTALADORA ELÉTRICA
- QUADRO FORÇA – FORNECIMENTO DA INSTALADORA DE AR CONDICIONADO
- QUADRO FORÇA – FORNECIMENTO DO FORNECEDOR DO EQUIPAMENTO
- QUADRO FORÇA – FORNECIMENTO DA INSTALADORA DO HIDROSSANITARIO
- QUADRO FORÇA – FORNECIMENTO DA INSTALADORA DE PREVENÇÃO DE INCÊNDIO

NOTAS

1 – O GERADOR ATUARÁ APENAS NA SITUAÇÃO DE EMERGÊNCIA, ESTANDO EM "STAND BY" PARA ATENDER OS CASOS DE FALTA DE ENERGIA ELÉTRICA DA CONCESSIONÁRIA.

LEGENDA

	TRANSFORMADOR TRIFÁSICO A SECO
	TRANSFORMADOR DE CORRENTE
	TRANSFORMADOR DE POTENCIAL
	FUSÍVEL
	TERMINAÇÃO PARA CABO , ISOLAMENTO 12/20 kV, TIPO DESCONECTÁVEL, SEÇÃO CONFORME BITOLA DO CABO – PARA USO INTERNO;
	DISJUNTOR TERMOMAGNÉTICO EM CAIXA MOLDADA
	DISJUNTOR TERMOMAGNÉTICO EM CAIXA ABERTA
	PARA–RAIOS DE LINHA, TIPO VÁLVULA, NEUTRO ATERRADO: – CLASSE B, 12 kV, 10 kA;
W	SISTEMA DE MOTORIZAÇÃO DO DISJUNTOR
BF	BOBINA DE FECHAMENTO
BA	BOBINA DE ABERTURA
M	MULTIMEDIDOR DE GRANDEZAS ELÉTRICAS

INDICE	DISCRIMINAÇÃO	PROJETO	APROV.	DATA
01	AJUSTES CONFORME RELATÓRIO CEEE–D E INCLUSÃO DA EXAUSTÃO DA S.E.	FRANCISCO	MAS	28/12/16
00	EMISSÃO INICIAL	FRANCISCO	MAS	03/04/15

REVISÃO

AGUARDAR DEFINIÇÃO

PREFEITURA PELOTAS
CULTURA

Eduardo Figueiredo Cavalheiro Leite
Prefeito

Giorgia Ronna
Secretária Municipal de Cultura

Paulina Von Laer
Fiscal de Projeto da Gerência de Memória e Patrimônio/SeCult

IPHAN

Ministério da Cultura

GOVERNO FEDERAL
BRASIL
PAÍS RICO É PAÍS SEM POBREZA

Jurema de Sousa Machado	Eduardo Hahn	Ana Maria Beltrami
Presidente do IPHAN	Superintendente do IPHAN/RS	Coordenador Técnico do IPHAN/RS

Cristina Thomé Pitternat
Fiscal de Contrato do IPHAN/RS

BEM IMÓVEL:
THEATRO SETE DE ABRIL
Endereço: Pç. Cel. Osório, 160 e R. Quinze de Novembro, 560A - Pelotas/RS
Proprietário: PREFEITURA MUNICIPAL DE PELOTAS / RS

OBJETO:
CONCLUSÃO DO PROJETO EXECUTIVO DE RESTAURAÇÃO
THEATRO SETE DE ABRIL E ANEXO ADMIN.

CONTEÚDO DA PRANCHA:
DIAGRAMA UNIFILAR GERAL

Nº do Tombo:	640–T–62
Data:	11/07/1972
Livro Arq. Em. Pals:	438–A
Livro Histórico:	
Livro das Belas Artes:	502–A
ARQUIVO:	T74–ELE–PE–002–R01_2059.SVF
DESE/MISTA:	FRANCISCO
DATA:	03/06/2025
ESCALA:	1/1
	ELÉTRICA - ETAPA PE

PROF. RESP. TÉCNICO:
ENG. MARCOS SCHNEIDER
CREA/RS 052231
ART. 7601594

COORD. DE PROJETOS:
ARQ ANTONELA PETRUCCI SOLÉ
CAU A 43813-7

02/28

Plotado em: 18/04/17 T74–ELE–PE–002–R01.DWG