NOTAS:

1 – A CAIXA SUBTERRÂNEA DEVE TER ACABAMENTO INTERNO EM ARGAMASSA TRAÇO 1:3
2 – VEDAR A TUBULAÇÃO ADEQUADAMENTE EVITANDO A PENETRAÇÃO DA ARGAMASSA NA MESMA
3 – PINTAR O INTERIOR DA CAIXA COM DUAS DEMÃOS DE TINTA BRANCA
4 – CASO NA CAIXA NÃO HAJA EMENDA DO(S) CABO(S), A MESMA PODE OPCIONALMENTE SER CONSTRUÍDA SEM POÇO DE DRENAGEM OU ESGOTAMENTO

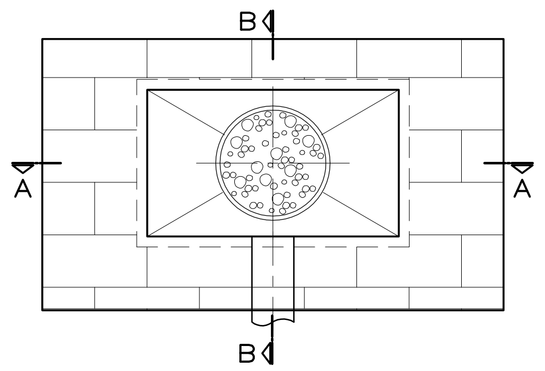

DETALHE 1
CAIXA R1
SEM ESCALA

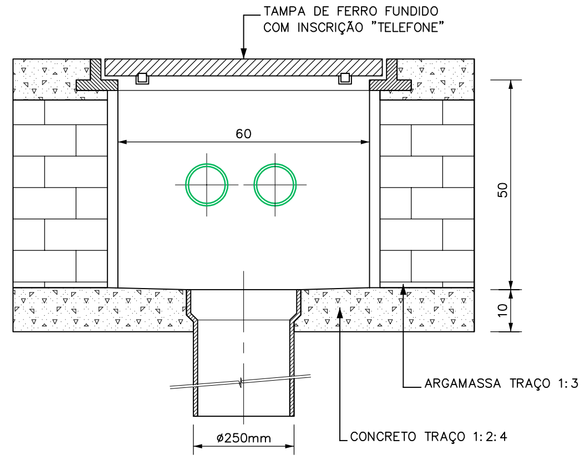

CORTE AA

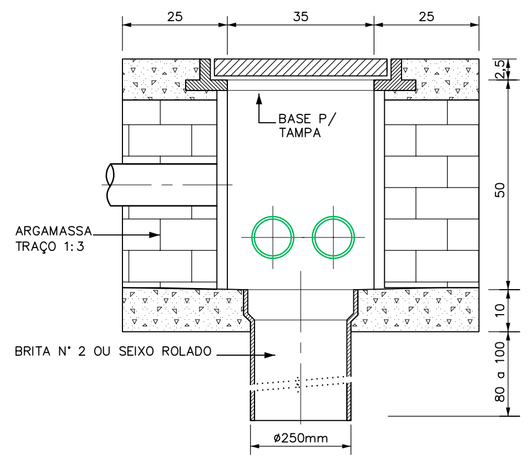

CORTE BB

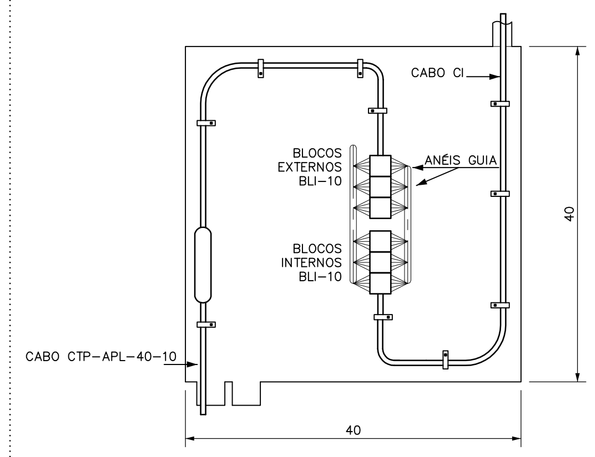

DETALHE 2
DISTRIBUIDOR GERAL N°3
SEM ESCALA

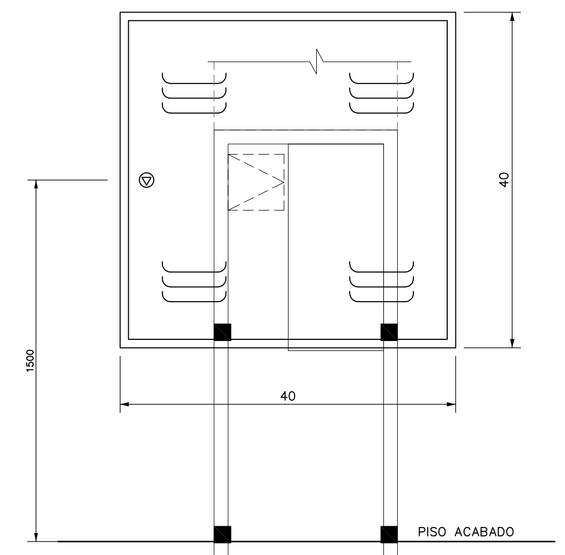

DETALHE 3
INSTALAÇÃO DO DG
SEM ESCALA

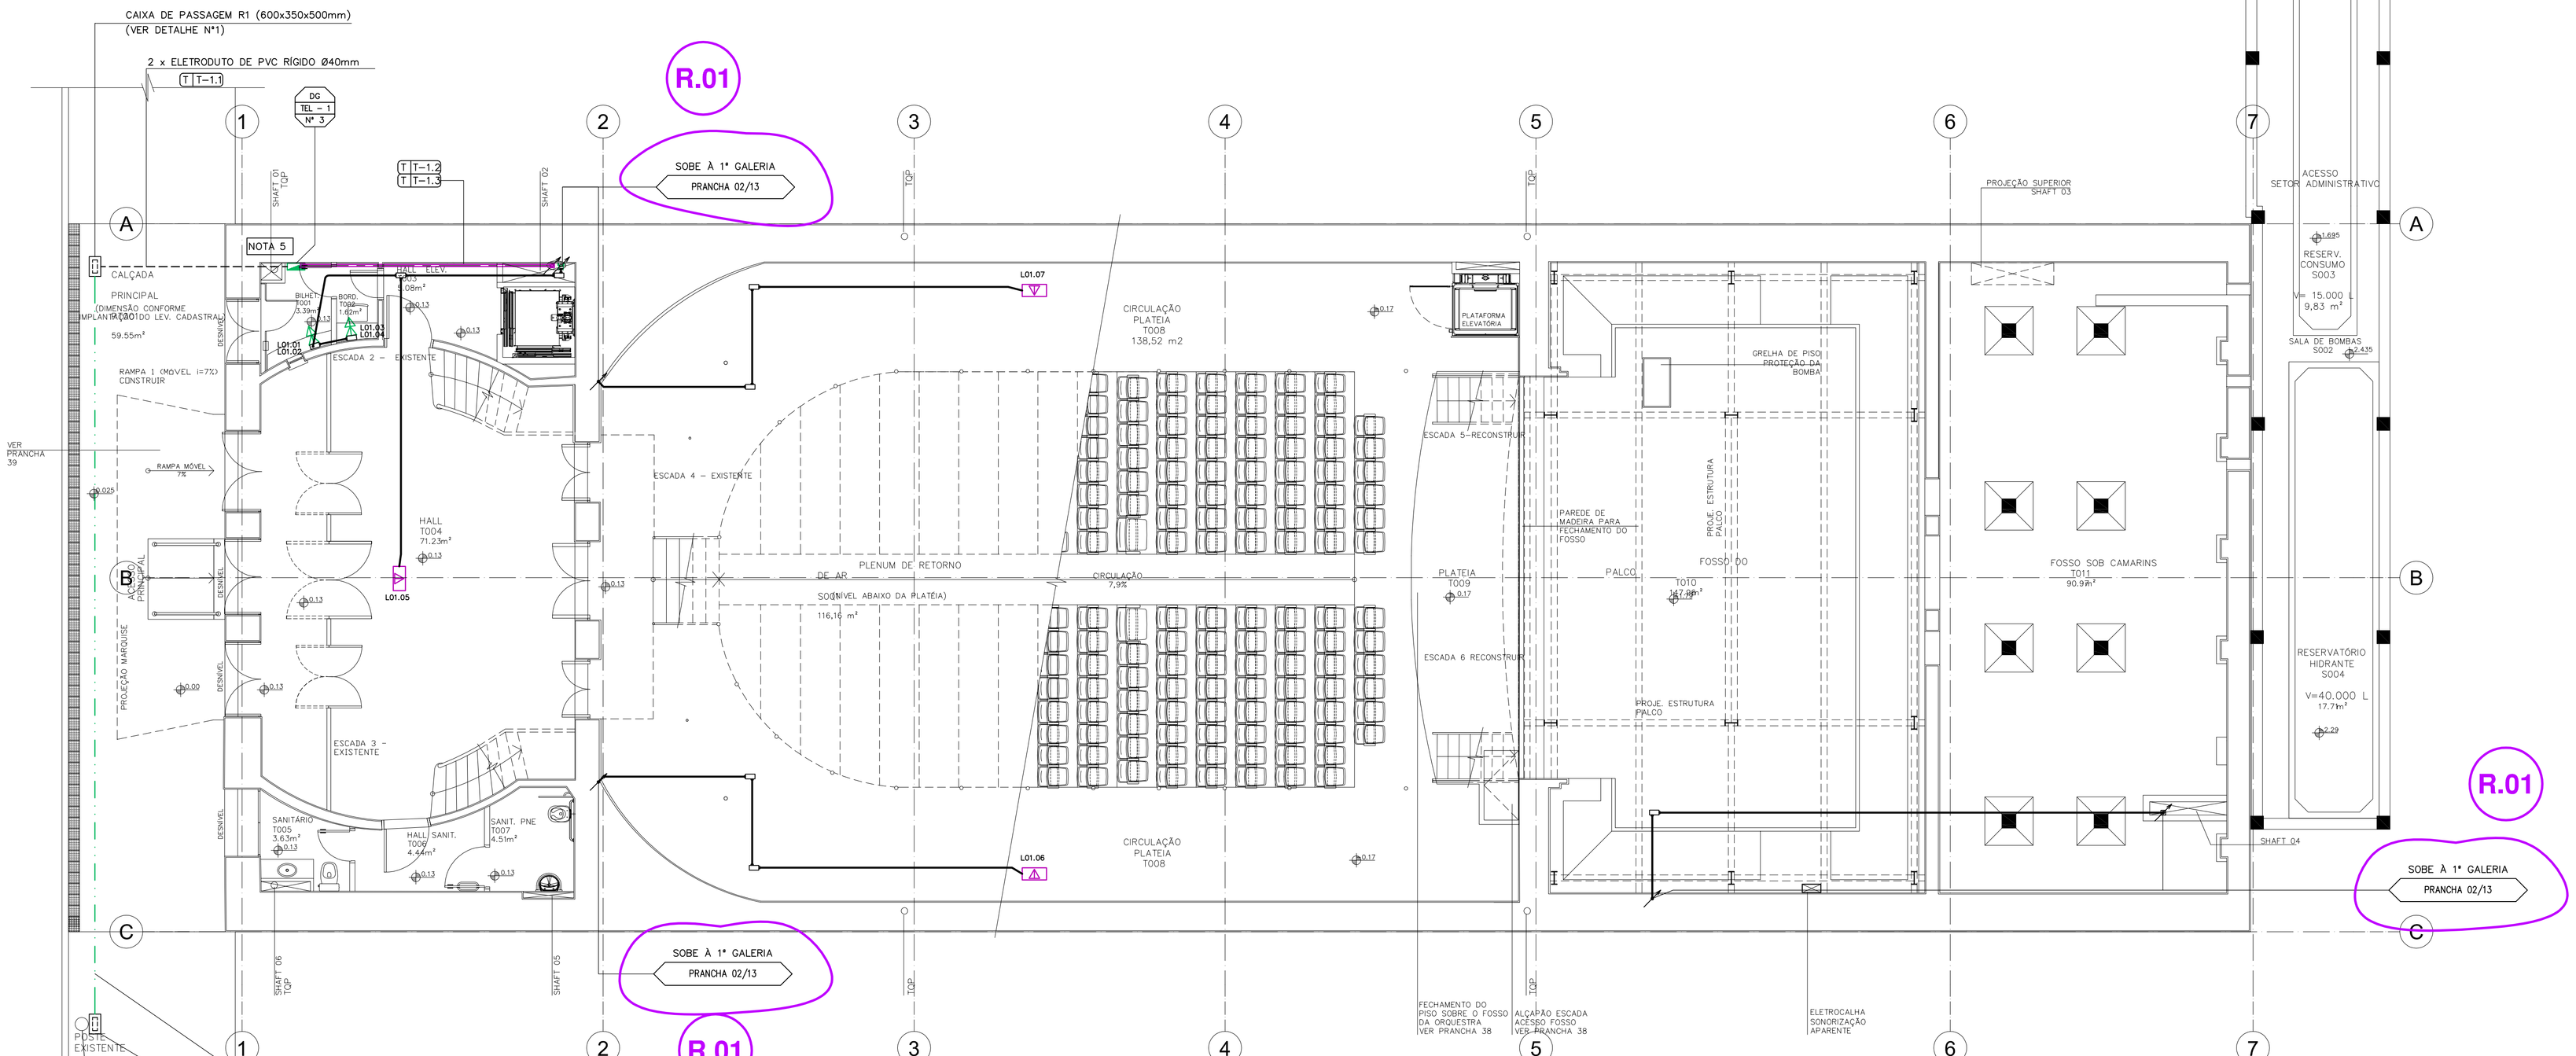

PLANTA BAIXA – PAVIMENTO TÉRREO
ESCALA: 1:75

RACK LÓGICA 01 – TEATRO – DADOS/ VOZ

PONTO	ATENDIMENTO	FORMAÇÃO	CAIXA DE ORIGEM
L01.01 a L01.04	BILHETERIA – TÉRREO	UTP 8 VIAS – CAT6	RACK LÓGICA – 01
L01.05 a L01.07	WIFI – TÉRREO	UTP 8 VIAS – CAT6	RACK LÓGICA – 01
L01.08 a L01.09	WIFI – 1ª GALERIA	UTP 8 VIAS – CAT6	RACK LÓGICA – 01
L01.10 a L01.11	CAMARIM 1 – 1ª GALERIA	UTP 8 VIAS – CAT6	RACK LÓGICA – 01
L01.12 a L01.13	CAMARIM 2 – 1ª GALERIA	UTP 8 VIAS – CAT6	RACK LÓGICA – 01
L01.14 a L01.16	WIFI – 2ª GALERIA	UTP 8 VIAS – CAT6	RACK LÓGICA – 01
L01.17 a L01.22	FOYER – 2ª GALERIA	UTP 8 VIAS – CAT6	RACK LÓGICA – 01
L01.23 a L01.26	CAMARIM 3 – 2ª GALERIA	UTP 8 VIAS – CAT6	RACK LÓGICA – 01
L01.27 a L01.28	CAMARIM 4 – 2ª GALERIA	UTP 8 VIAS – CAT6	RACK LÓGICA – 01
L01.29 a L01.32	CAMARIM 3 – 2ª GALERIA	UTP 8 VIAS – CAT6	RACK LÓGICA – 01
L01.33 a L01.34	WIFI – 3ª GALERIA	UTP 8 VIAS – CAT6	RACK LÓGICA – 01
L01.35 a L01.42	SALA DE SOM – 3ª GALERIA	UTP 8 VIAS – CAT6	RACK LÓGICA – 01
L01.43 a L01.44	SALA DE DIMMER – 3ª GALERIA	UTP 8 VIAS – CAT6	RACK LÓGICA – 01
L01.45 a L01.48	SALA DE ENSAIOS – 3ª GALERIA	UTP 8 VIAS – CAT6	RACK LÓGICA – 01
L01.49 a L01.50	SALA DE RACKS – 3ª GALERIA	UTP 8 VIAS – CAT6	RACK LÓGICA – 01
L01.51 a L01.52	PALCO – 1ª GALERIA	UTP 8 VIAS – CAT6	RACK LÓGICA – 01

RACK LÓGICA 02 – ADM – DADOS/ VOZ

PONTO	ATENDIMENTO	FORMAÇÃO	CAIXA DE ORIGEM
L02.01 a L02.06	CIRCULAÇÃO 1° PAV. ADM	UTP 8 VIAS – CAT6	RACK LÓGICA – 02
L02.07	WIFI – 1° PAV. ADM	UTP 8 VIAS – CAT6	RACK LÓGICA – 02
L02.08 a L02.15	ADMINISTRAÇÃO – 1° PAV. ADM	UTP 8 VIAS – CAT6	RACK LÓGICA – 02
L02.16 a L02.17	RECEPÇÃO – 1° PAV. ADM	UTP 8 VIAS – CAT6	RACK LÓGICA – 02
L02.18 a L02.21	DIRETORIA – 1° PAV. ADM	UTP 8 VIAS – CAT6	RACK LÓGICA – 02
L02.22	WIFI – ADMINISTRAÇÃO – 1° PAV. ADM	UTP 8 VIAS – CAT6	RACK LÓGICA – 02
L02.23	WIFI – DIRETORIA – 1° PAV. ADM	UTP 8 VIAS – CAT6	RACK LÓGICA – 02

DISTRIBUIÇÃO PRIMÁRIA DE TELEFONIA/DADOS

PONTO	ATENDIMENTO	FORMAÇÃO	CAIXA DE ORIGEM
T–1.1	DG – TEL – 1	CTP–APL–40–10 PARES	ENTRADA DE TELEFONIA
T–1.2	RACK LÓGICA 01 – TEATRO	CI–50–10 PARES	DG – TEL – 1
T–1.3	RACK LÓGICA 02 – ADM	CI–50–10 PARES	DG – TEL – 1

LEGENDA

	ELETROCALHA LISA EM CHAPA GALVANIZADA COM TAMPA 100x100x3000mm OU INDICADO EM PLANTA, COM INSTALAÇÃO APARENTE OU NO ENTREFORRO ONDE EXISTIR
	PERFILADO LISO EM CHAPA GALVANIZADA COM TAMPA 38x38x3000mm OU INDICADO EM PLANTA, COM INSTALAÇÃO APARENTE OU NO ENTREFORRO ONDE EXISTIR
	ELETRODUTO DE AÇO GALVANIZADO Ø1" (Ø25mm) OU INDICADO EM PLANTA, COM INSTALAÇÃO APARENTE OU NO ENTREFORRO ONDE EXISTIR
	ELETRODUTO DE PVC RÍGIDO Ø1" (Ø32mm) OU INDICADO EM PLANTA, COM INSTALAÇÃO EMBUTIDA NA PAREDE OU PISO
	ELETRODUTO PEAD TIPO KANAFLEX 1.1/2" (Ø40mm) OU INDICADO EM PLANTA – ENTERRADO NO SOLO
	TOMADA (RJ–45) – UTP Cat.6, COM INSTALAÇÃO DE EMBUTIR EM CAIXA DE PASSAGEM ESMALTADA 100x50mm, h=0,30m OU INDICADA, PARA LIGAÇÃO DE EQUIPAMENTOS DE DADOS / VOZ
	CONJUNTO DE DUAS TOMADAS (RJ–45) – UTP Cat.6, COM INSTALAÇÃO DE EMBUTIR EM CAIXA DE PASSAGEM ESMALTADA 100x50mm, h=0,30m OU INDICADA, PARA LIGAÇÃO DE EQUIPAMENTOS DE DADOS / VOZ
	TOMADA (RJ–45) – UTP Cat.6 EM CONDULETE DE ALUMÍNIO, COM INSTALAÇÃO APARENTE OU NO ENTREFORRO, PARA LIGAÇÃO DOS EQUIPAMENTOS DE WI–FI
	CONDULETES EM ALUMÍNIO FUNDIDO DE DIVERSOS TIPOS E TAMANHO CONFORME DIÂMETRO DA TUBULAÇÃO – INSTALAÇÃO APARENTE
	INDICAÇÃO DE SUBIDA E DESCIDA DE INFRAESTRUTURAS, RESPECTIVAMENTE
	RACK 19" DE PISO, COM PORTA (VISOR DE VIDRO), COM ALTURA INDICADA EM PLANTA, PARA DISTRIBUIÇÃO E CONTROLE DO CABEAMENTO ESTRUTURADO
	CAIXA DE PASSAGEM DE ALVENARIA R1 (600x350x500mm)
	QUADRO DE DISTRIBUIÇÃO DE TELEFONIA, DIMENSÕES INDICADAS EM PLANTA

NOTAS

NOTA 1	A TAXA DE OCUPAÇÃO TOTAL DAS TUBULAÇÕES NÃO DEVERÁ ULTRAPASSAR: 40% PARA ELETRODUTOS; 35% EM ELETROCALHAS E PERFILADOS;
NOTA 2	OS SUPORTES PARA FIXAÇÃO DE ELETROCALHAS E PERFILADOS DEVERÃO SER INSTALADOS A CADA 2,00m.
NOTA 3	ELETRODUTOS DE DIÂMETRO NOMINAL NÃO INDICADOS SERÃO DE Ø1".
NOTA 4	O PONTO LÓGICO PODERÁ TER UMA DISTÂNCIA MÁXIMA DE 100m, INCLUINDO CORDÕES (PATCH CORDS, PATCH CABLES, ETC).
NOTA 5	O DG DE TELEFONIA DEVERÁ SER INTERLIGADO À MALHA DE ATERRAMENTO DO SPDA DO PRÉDIO.
NOTA 6	PARA LISTAGEM DE CABOS VER PRANCHA STE–101.

INDICE	DISCRIMINAÇÃO	PROJETO	APROV.	DATA
01	ATENDIMENTO AO OFÍCIO N°0108/2017/SeCult			14/03/17
00	EMISSÃO INICIAL	PLEMOS	MAS	03/06/15

AGUARDAR DEFINIÇÃO

PREFEITURA MUNICIPAL DE PELOTAS
GESTÃO 2017 | 2020
CULTURA

Eduardo Figueiredo Cavalheiro Leite
Prefeito

Giorgio Ronna
Secretário Municipal de Cultura

Paulina Von Lier
Fiscal de Projeto da Gerência de Memória e Patrimônio/SeCult

+ 55 51 3338 1434 / + 55 51 3019 1434
Machado de Assis, 960 – 90810-200
Porto Alegre – Rio Grande do Sul – Brasil
info@solanosocias.com.br
www.solanosocias.com.br

IPHAN
Ministério da Cultura
GOVERNO FEDERAL
BRASIL
PAÍS RICO É PAÍS SEM POBREZA

Jurema de Sousa Machado
Presidente do IPHAN

Eduardo Hahn
Superintendente do IPHAN/RS

Ana Maria Beltrami
Coordenador Técnico do IPHAN/RS

Cristina Thomé Pitsemal
Fiscal de Contrato do IPHAN/RS

BEM IMÓVEL:
THEATRO SETE DE ABRIL
Endereço: Pç. Cel. Osório, 160 e R. Quinze de Novembro, 560A - Pelotas/RS
Proprietário: PREFEITURA MUNICIPAL DE PELOTAS / RS

Nº do Tombo	648-T-61
Data:	11/07/1972
Livro Arq. Etn. Pais:	
Livro Histórico	438-A
Livro das Belas Artes:	501-A

OBJETO:
CONCLUSÃO DO PROJETO EXECUTIVO DE RESTAURAÇÃO
THEATRO SETE DE ABRIL E ANEXO ADMIN.

CONTEÚDO DA PRANCHA:
CABEAMENTO ESTRUTURADO
PAVIMENTO TÉRREO

ARQUIVO:	T7A–STE–PE–101–R00.dwg
DESENHISTA:	PLEMOS
DATA:	03/06/2015
ESCALA:	1/75

SIST. ELETRÔN. – ETAPA PE

PROF. RESP. TÉCNICO
ENG. MARCOS SCHNEIDER
CREA/RS 35231
ART

COORD. DE PROJETOS:
ARQ ANTONELA PETRUCCI SOLE
CAU A 41813-7

01/13

Plotado em:25/10/16 T7A–STE–PE–101–R00.DWG