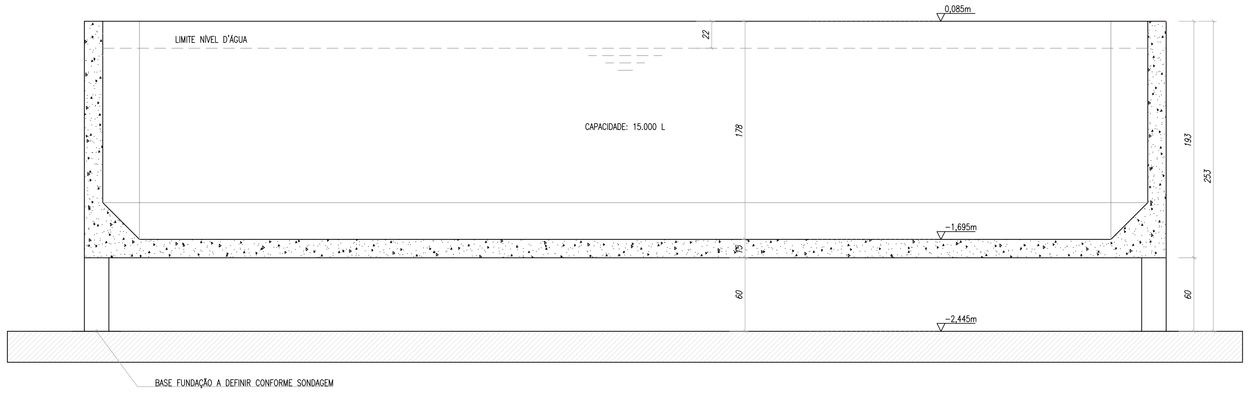

CORTE A-A
ESC.: 1/25

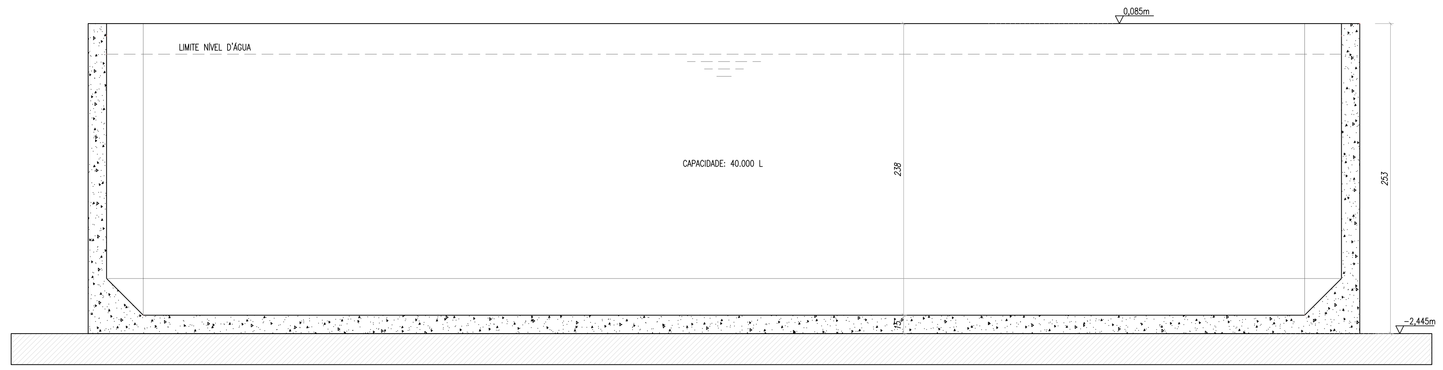

CORTE A-A
ESC.: 1/25

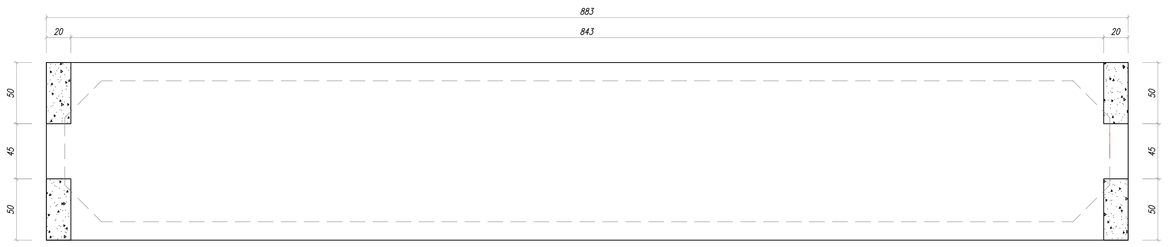

FORMAS FUNDO RESERVATÓRIO CONSUMO
ESC.: 1/25

FORMAS FUNDO RESERVATÓRIO HIDRANTE
ESC.: 1/25

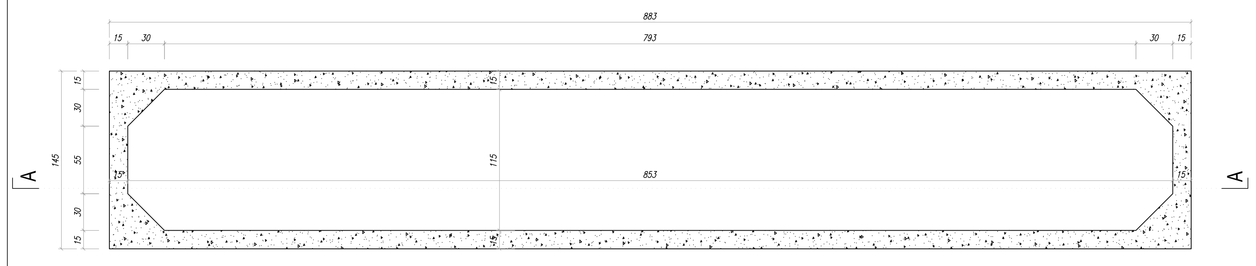

RESERVATÓRIO CONSUMO
ESC.: 1/25

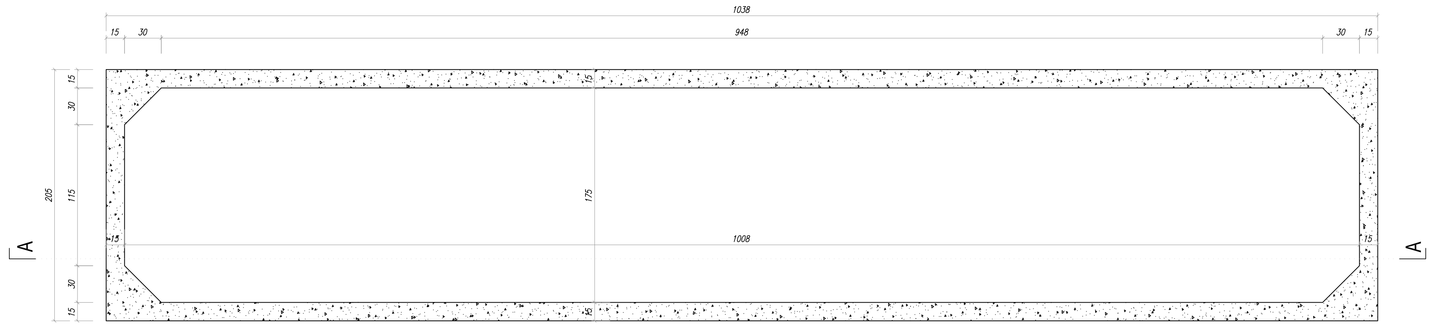

RESERVATÓRIO HIDRANTE
ESC.: 1/25

NOTAS GERAIS:

ESTRUTURAS EM CONCRETO

1- DIMENSÕES EM 'cm' (CENTIMETROS), COTAS DE NÍVEL EM 'm' (METROS).

2- PARA O PROJETO DAS ESTRUTURAS DE CONCRETO FORAM CONSIDERADOS OS REQUISITOS DA NORMA ABNT 6118/2007, DEVENDO ESTA SER CONSIDERADA PELO EXECUTANTE DA OBRA.

3- PARA QUAISQUER ALTERAÇÕES NESTE PROJETO, DEVERÁ SER CONTATADA PREVIAMENTE ESTA EMPRESA PROJETISTA.

4- CARACTERÍSTICAS GERAIS:
   a. CLASSE DE AGRESSIVIDADE AMBIENTAL: CAA II
   b. CLASSE DO CONCRETO: C30 (fck=30MPa)
   c. MÓDULO DE ELASTICIDADE DO CONCRETO: $Eci=(5600).fck^{1/2}$= 30672 MPa (ELU/Emos)
      Ecs=0,85Eci = 26071 MPa (ELS/erviços)

5- QUANTITATIVOS:
   VOLUME CONCRETO: 19,9 m3 ÁREA FORMAS: 220,8 m2

6- ARQUIVOS REFERENCIAIS:

ARQUITETURA	098_17A_ARQ_PE_009_R00

7- *** REGIÃO COM NÍVEL DO LENÇOL FREÁTICO ELEVADO. ATENTAR DURANTE EXECUÇÃO ***

8- *** REGIÃO DE DIVISA. ATENTAR PARA FUNDAÇÕES DE IMÓVEIS LINDEIROS ***

PREFEITURA PELOTAS
CULTURA

Eduardo Figueiredo Cavalheiro Leite
Prefeito

Gilnrgio Rovina
Secretário Municipal de Cultura

Paulina Von Laer
Fiscal do Projeto da Gerência de Memória e Patrimônio/SeCult

Rua Dr. Barcellos, nº 78 - Bairro Areal
Telefone de Fax: (53) 3027-2727
Info@aldoesseciedes.com.br
www.aldoesseciedes.com.br

IPHAN
Ministério da Cultura
GOVERNO FEDERAL
BRASIL
PAÍS RICO É PAÍS SEM POBREZA

Jurema de Sousa Machado
Presidente do IPHAN

Eduardo Hahn
Superintendente do IPHAN/RS

Ana Maria Beltrami
Coordenador Técnico do IPHAN/RS

Cristina Thomé Ribemat
Fiscal de Contrato do IPHAN/RS

OBRA/IMÓVEL:
THEATRO SETE DE ABRIL
Endereço: Pç. Cel. Osório, 160 e R. Quinze de Novembro, 560A - Pelotas/RS
Proprietário: PREFEITURA MUNICIPAL DE PELOTAS / RS

Nº do Tombo:	840-T-61
Data:	11/07/1972
Livro Arq. Etn. Palc.:	439-A
Livro Histórico:	501-A
Livro das Belas Artes:	501-A

OBJETO:
CONCLUSÃO DO PROJETO EXECUTIVO DE RESTAURAÇÃO
THEATRO SETE DE ABRIL E ANEXO ADMIN.

CONTEÚDO DA PRANCHA:
RESERVATÓRIOS

ARQUIVO:	098_17A_EST_PE_002_R00.dwg
DESENHISTA:	DIOGO
DATA:	JUN/2015
ESCALA:	1/25

ESTRUTURAL

PROF. RESP. TÉCNICO:
ENG. ISMAEL GERALDO ACUNHA SOLÉ
CREA 3159940

COORD. DE PROJETOS:
ARQ ANTONIELA PETRUCCI SOLÉ
CAU A41913-7

CO-AUTORIA DE PROJETO:
ENG. DIOGO VALLS
CREA-RS 151.017

02/21