




AVENARA EXISTENTE

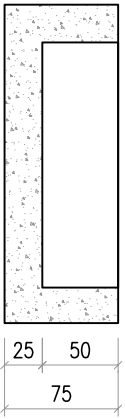



CORTE B-B

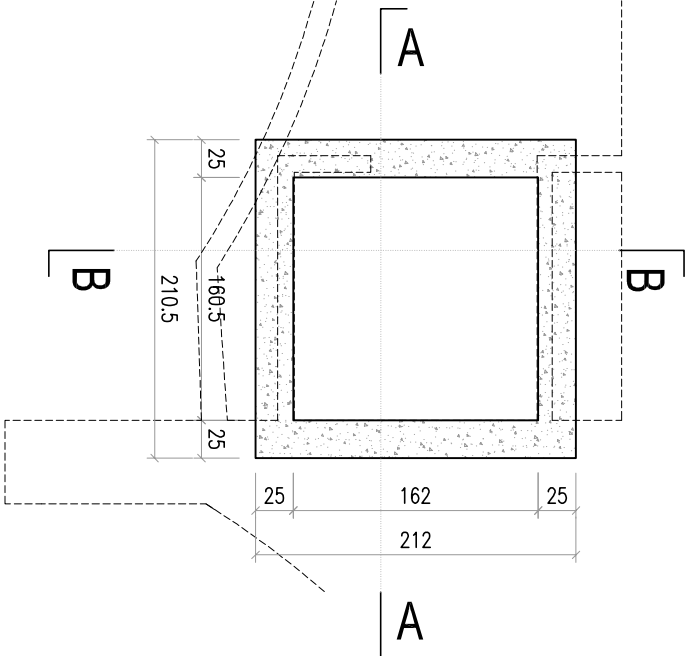

CORTE A-A

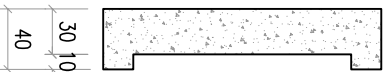

CORTE B-B

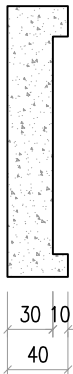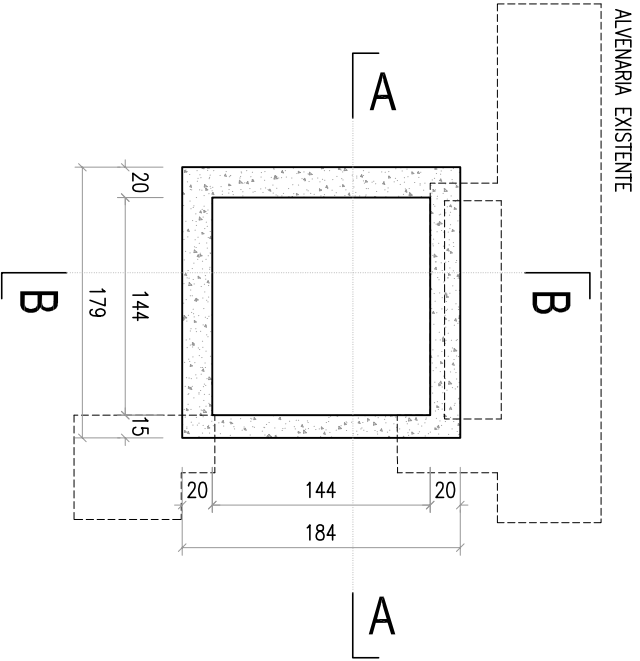

CORTE A-A

\*\* OBSERVAR RECOMENDAÇÕES E DETALHES CONSTRUTIVOS DO FABRICANTE DO ELEVADOR \*\*

BASE ELEVADOR

ESC.: 1/50

\*\* OBSERVAR RECOMENDAÇÕES E DETALHES CONSTRUTIVOS DO FABRICANTE DO ELEVADOR \*\*

BASE PLATAFORMA ELEVATÓRIA

ESC.: 1/50

NOTAS GERAIS:  
ESTRUTURAS EM CONCRETO

- 1- DIMENSÕES EM 'cm' (CENTÍMETROS), COTAS DE NÍVEL EM 'm' (METROS).
- 2- PARA O PROJETO DAS ESTRUTURAS DE CONCRETO FORAM CONSIDERADOS OS REQUISITOS DA NORMA ABNT 6118/2007, DEVENDO ESTAR SER CONSIDERADA PELO EXECUTANTE DA OBRA.
- 3- PARA QUASQUER ALTERAÇÕES NESTE PROJETO, DEVERA SER CONTATADA PREVIAMENTE ESTA EMPRESA PROJETISTA
- 4- CARACTERÍSTICAS GERAIS:
  - a. CLASSE DE AGRESSIVIDADE AMBIENTAL: CA II
  - b. CLASSE DO CONCRETO: C25 (fck>23MPa)
  - c. MÓDULO DE ELASTICIDADE DO CONCRETO: Ec=(5600) fck<sup>1/2</sup> = 28000 MPa (EQUÍVOCOS)
- 5- QUANTITATIVOS:
  - VOLUME CONCRETO: 3,09 m³
  - ÁREA FORMAS: 9,23 m²
- 6- ARQUIVOS REFERENCIAIS:

ARQUITETURA	098_T7A_ARQ_PE_044_R00_098_T7A_ARQ_PE_045_R00
-------------	---
- 7- \*\*\* OBSERVAR RECOMENDAÇÕES E DETALHES CONSTRUTIVOS DO FABRICANTE DO ELEVADOR \*\*\*
- 8- \*\*\* REGÃO COM NÍVEL DO LENÇOL FREÁTICO ELEVADO. ATENDER DURANTE EXECUÇÃO \*\*\*
- 9- \*\*\* REGÃO DE AVENARAS EXISTENTES. ATENDER PARA SUAS FUNDAÇÕES \*\*\*
- 10- \*\*\* DIMENSIONAMENTO DE FUNDAÇÕES CONSIDERANDO TENSÃO ADMISSÍVEL MÍNIMA DE 1kg/cm² OBRIGATÓRIO A REALIZAÇÃO DE SONDAAGEM PARA CONFIRMAÇÃO \*\*\*



Eduardo Figueiredo Cavallheiro Leite  
Prefeito  
Georgio Roma  
Secretaria Municipal de Cultura

Palma Van Lacerda  
Fiscal de Projeto da Gerência de Memória e Patrimônio SocA#



Ministério da  
Cultura



Jurema de Sousa Machado  
Presidente do IPHAN  
Eduardo Ham  
Superintendente do IPHAN/RS  
Ana Maria Beltrami  
Coordenador Técnico do IPHAN/RS  
Cristina Thomé Pibernet  
Fiscal de Contrato do IPHAN/RS

BEM IMÓVEL:  
**THEATRO SETE DE ABRIL**  
Endereço: Pc. Cel. Osório, 160 e R. Quinze de Novembro, 560A - Pelotas/RS  
Proprietário: PREFEITURA MUNICIPAL DE PELOTAS /RS

Nº do Tombo: 640-149  
Data: 11/07/1972  
Livro Arq. En. Pais: 436-A  
Livro das Bêlas Artes: 501-A

OBJETO:

**CONCLUSÃO DO PROJETO  
EXECUTIVO DE RESTAURAÇÃO  
THEATRO SETE DE ABRIL E ANEXO ADMIN.**

CONTEÚDO DA PRONCH:

**BASE ELEVADOR/ PLATAFORMA ELEVATÓRIA**

ARQUIVO: 098\_T7A\_EST\_PE\_021\_R00.dwg  
DESENHISTA: DIOGO  
DATA: JUN/2015  
ESCALA: 1/23

PROF. RESP. TÉCNICO:  
ENR. ISRAEL GERALDO ACQUINA SOLE  
CREA 315952-0  
COORD. DE PROJETOS:  
ARO ANTONIELA PETRUCO SOLE  
CAD. 441815-4  
CO-AUTORA DE PROJETO:  
ENR. DIOGO VALLS  
CREBAS 191.0177