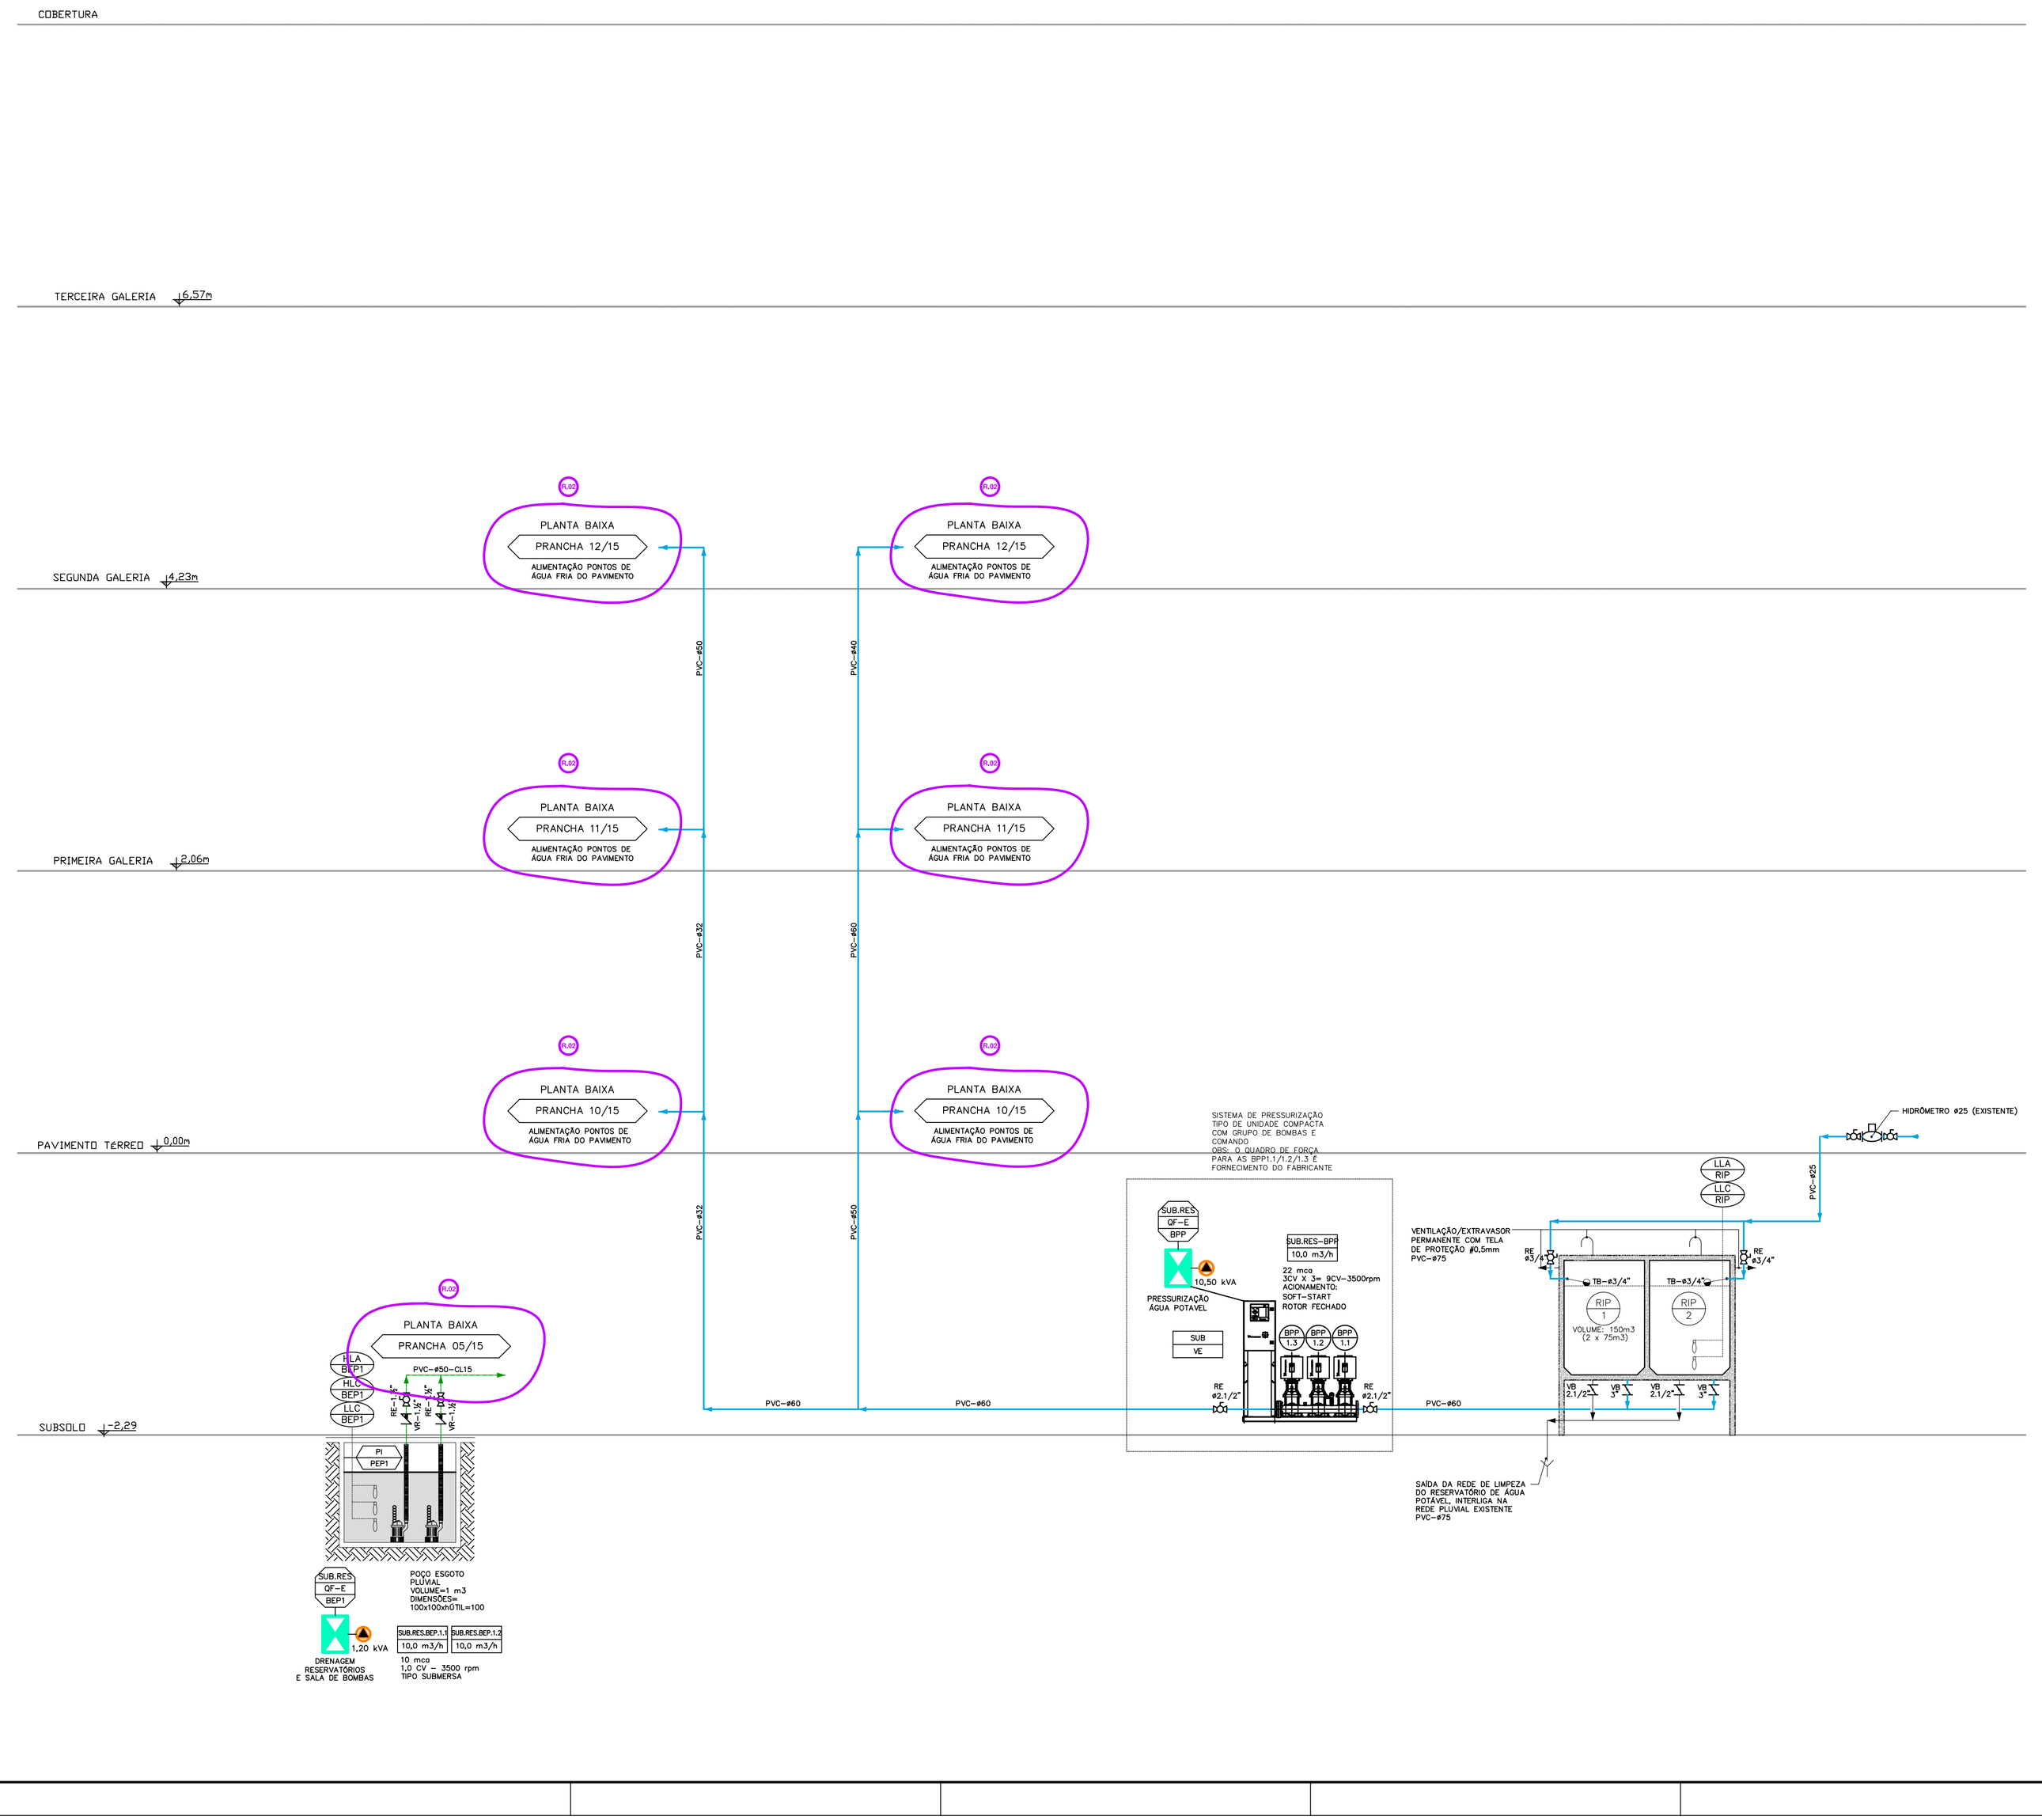

LEGENDA

SIMBOLOGIA	DESCRIÇÃO
	– REDE ÁGUA POTÁVEL
	– RECALQUE ESGOTO PLUVIAL
RE	– REGISTRO ESFERA TIPO PN-20 – ROSCA BSP
VB	– VÁLVULA BORBOLETA PARA MONTAGEM ENTRE FLANGES – CLASSE 150 psi
VR	– VÁLVULA DE RETENÇÃO TIPO PORTINHOLA
CR	– CONTROLADOR REMOTO COM REDE RS-485
SP	– SENSOR DE PRESSÃO, ESCALA INDICADA, SAIDA 4 a 20 mA
LLC	– CHAVE BÓIA – CONTROLE DE NÍVEL INFERIOR (L)
HLC	– CHAVE BÓIA – CONTROLE DE NÍVEL SUPERIOR (H)
LLA	– ALARME DE NÍVEL INFERIOR
HLA	– ALARME DE NÍVEL SUPERIOR
RIP	– RESERVATÓRIO INFERIOR POTÁVEL
RSP	– RESERVATÓRIO SUPERIOR POTÁVEL
AQ	– AQUECEDOR DE ÁGUA QUENTE

RELAÇÃO DE HIDRÔMETROS

NOME	LOCALIZAÇÃO	TAG	VAZÃO MAXIMA	DIÂMETRO	MODELO LAD

NOTA 1 – AS TUBULAÇÕES DE PVC EXPOSTAS AO TEMPO DEVERÃO SER PROTEGIDAS COM PINTURA, DE ACORDO COM RECOMENDAÇÃO DO FABRICANTE E FIBRADAS CONFORME SOLICITAÇÃO DO CLIENTE

LIMITES DE FORNECIMENTO

QUADROS DE FORÇA

HIDROSSANITÁRIO / ELÉTRICA (3)

NOTAS

01 CONFIRMAR APÓS COMPRA DO EQUIPAMENTO

02 OS EQUIPAMENTOS DE AUTOMAÇÃO PODEM SER MONTADOS DIRETAMENTE NOS QFs / QDs OU EM QUADROS SEPARADOS, DEPENDENDO DA OPÇÃO DOS FORNECEDORES. PARA QUALQUER CASO DEVEM SER OBEDECIDAS A NR-10 E NBR-IEC-60439-1.

03 INCLUI LIGAÇÃO DOS CABOS ALIMENTADORES AOS BORNES DA ENTRADA DO QF

LEGENDA

ABREVIATURAS DAS DISCIPLINAS

AC	AR CONDICIONADO	EL	ELÉTRICO	HS	HIDROSSANITÁRIO
PI	PREVENÇÃO INCÊNDIO				

IDENTIFICAÇÃO EQUIPAMENTOS

LOCALIZAÇÃO
QF–N / QF–E
QUADRO DE FORÇA
N – NORMAL / E – EMERGÊNCIA
QD–NB
QUADRO DE DISTRIBUIÇÃO–NO BREAK
BRP – BOMBAS RECALQUE AGUA POTÁVEL
BPP – BOMBAS PRESSURIZAÇÃO ÁGUA POTÁVEL
BAQ – BOMBAS RETORNO ÁGUA QUENTE
BES – BOMBAS ESGOTO SANITÁRIO
BEP – BOMBAS ESGOTO PLUVIAL

INDICE	DISCRIMINAÇÃO	PROJETO	APROV.	DATA
02	ATENDIMENTO AO OFÍCIO Nº010B/2017/SeCult			14/03/17
01	AJUSTES CONFORME COMPARECIMENTO DO SANEP	LEVI	FÁBIO	13/10/16
00	EMISSÃO INICIAL	RAÍSA	MOS	03/06/15

PREFEITURA PELOTAS
Eduardo Figueiredo Cavalheiro Leite – Prefeito
Giorgia Ronna – Secretário Municipal de Cultura
Paulina Von Laer – Fiscal de Projeto da Gerência de Memória e Patrimônio/SeCult

Vasconcellos Arquitetura e Urbanismo
+ 55 51 3568 1161 + 55 51 98116 1161
Machado de Assis, 345 – APTO 2704
Petrópolis – Porto Alegre/RS – Brasil
info@vasconcellos.com.br
www.vasconcellos.com.br

IPHAN – Ministério da Cultura – GOVERNO FEDERAL BRASIL PAÍS RICO É PAÍS SEM POBREZA

Jurema de Sousa Machado – Presidente do IPHAN
Eduardo Hahn – Superintendente do IPHAN/RS
Ana Maria Beltrami – Coordenador Técnico do IPHAN/RS
Cristina Thomé Ribemat – Fiscal de Contrato do IPHAN/RS

BEM TOMBADO
THEATRO SETE DE ABRIL
Endereço: Pç. Cel. Osório, 160 e R. Quinze de Novembro, 560A - Pelotas/RS
Proprietário: PREFEITURA MUNICIPAL DE PELOTAS / RS

Nº do Tombo: 640-T-61
Data: 11/07/1972
Livro Arq. Etn. Pais: –
Livro Histórico: 438-A
Livro das Belas Artes: 501-A

OBJETO
CONCLUSÃO DO PROJETO EXECUTIVO DE RESTAURAÇÃO
THEATRO SETE DE ABRIL E ANEXO ADMIN.

CONTEÚDO DA PRANCHA
FLUXOGRAMA HIDROSSANITÁRIO REDES DE ÁGUA

ARQUIVO: T7A-HID-PE-002-R02.dwg
DESENHISTA: RAISA RINKEVICIUS
DATA: 03/06/2015
ESCALA: 1/200

HIDROSSANIT.- ETAPA PE

PROF. RESP. TECNICO
ARQ. MARCIA SOARES
CAU A 157811-3
RRT 2847586

COORD. DE PROJETOS:
ARQ ANTONELA PETRUCCI SOLE
CAU A 41813-7

02/15

Plotado em 24/10/16 T7A-HID-PE-002-R01.DWG