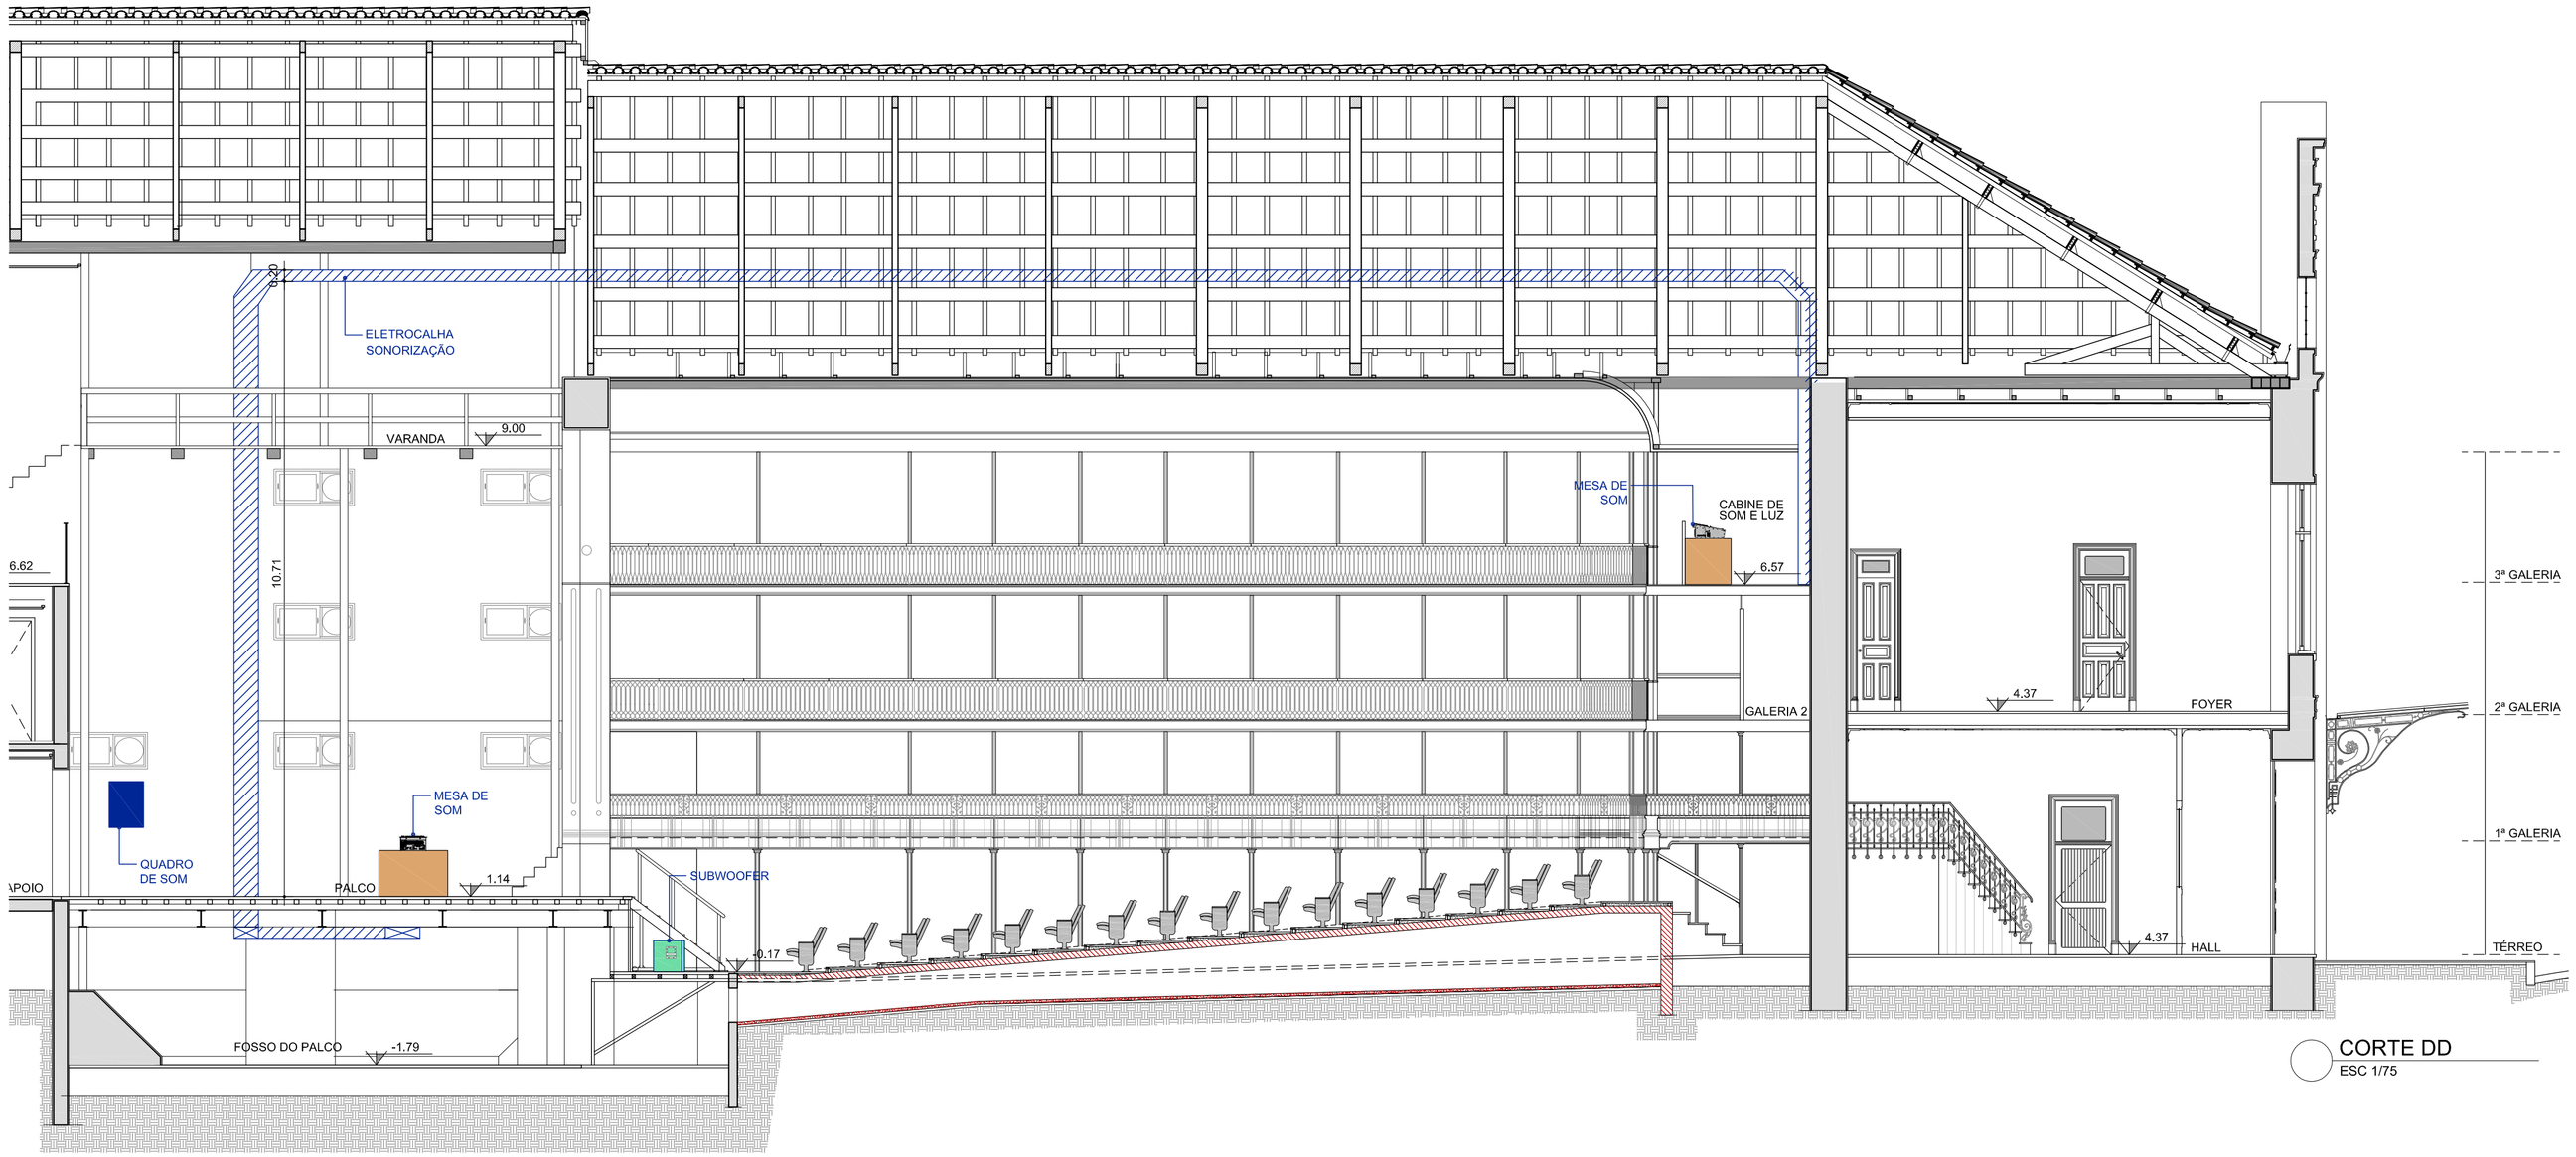

CORTE DD
ESC 1/75

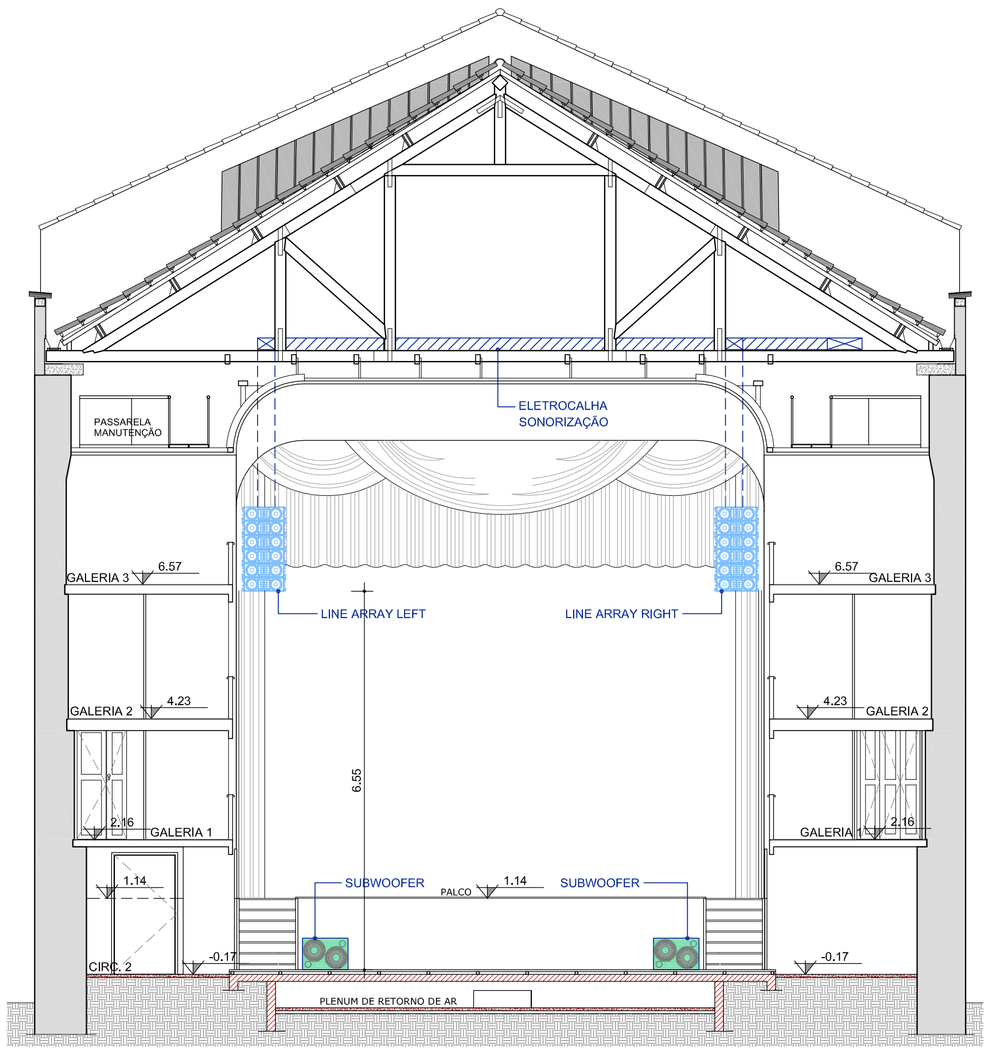

CORTE BB
ESC 1/75

LEGENDA ESPECIFICAÇÕES SONORIZAÇÃO

- Eletrocalha sonorização
- Eletrocalha sonorização
- Quadro de Som
- Mesa Digital Monitor
- Mesa Digital Cabine
- Subwoofer
- Line Array com 12 caixas

ARQUIVOS REFERENCIAIS

ARQUIVO	ETAPA	AUTOR	DATA
098_T7A_ARQ_PE_010_R00	Projeto Executivo	Solé Associados	MAR/2015
098_T7A_SO_PB_005_R00	Projeto Básico	Solé Associados	JAN/2015

ÍNDICE	DISCRIMINAÇÃO	PROJETO	APROV.	DATA
00	EMISSÃO INICIAL			03/06/2015

PREFEITURA PELOTAS CULTURA

Eduardo Figueiredo Cavalheiro Leite
Prefeito

Giorgio Ronna
Secretário Municipal de Cultura

Paulina Von Laer
Fiscal de Projeto da Gerência de Memória e Patrimônio/SeCult

+ 55 51 33081434 - + 55 51 38181434
Machado de Assis, 945 - 98628298
Petrópolis - Porto Alegre/RS - Brasil
info@soleassociados.com.br
www.soleassociados.com.br

IPHAN Instituto do Patrimônio Histórico e Artístico Nacional

Ministério da Cultura

GOVERNO FEDERAL BRASIL PAÍS RICO É PAÍS SEM POBREZA

Jurema de Sousa Machado
Presidente do IPHAN

Eduardo Hahn
Superintendente do IPHAN/RS

Ana Maria Beltrami
Coordenador Técnico do IPHAN/RS

Cristina Thomé Pibernat
Fiscal de Contrato do IPHAN/RS

BEM IMÓVEL:
THEATRO SETE DE ABRIL
Endereço: Pç. Cel. Osório, 160 e R. Quinze de Novembro, 560A - Pelotas/RS
Proprietário: PREFEITURA MUNICIPAL DE PELOTAS / RS

Nº do Tombo: 640-T-61
Data: 11/07/1972
Livro Arq. Etn. Pais.:
Livro Histórico: 438-A
Livro das Belas Artes: 501-A

OBJETO:
CONCLUSÃO DO PROJETO EXECUTIVO DE RESTAURAÇÃO
THEATRO SETE DE ABRIL E ANEXO ADMIN.

CONTEÚDO DA PRANCHA:
CORTE BB
CORTE DD

ARQUIVO: 098_T7A_SO_PE_005_R00.dwg
DESENHISTA: LUZIA
DATA: JUN/2015
ESCALA: INDICADA
SONORIZAÇÃO

PROF. RESP. TÉCNICO:
ENG. ISMAEL GERALDO ACUNHA SOLÉ
CREA 31599-D
ART Nº7546347

COORD. DE PROJETOS:
ARQ ANTONELA PETRUCCI SOLÉ
CAU A41813-7
RRT Nº 2604636

CO-AUTORIA DE PROJETO:
ARQ FÁBIO DANIEL MENDES CAETANO
CAU RS 51756-9