


QUADRO DE DISTRIBUIÇÃO

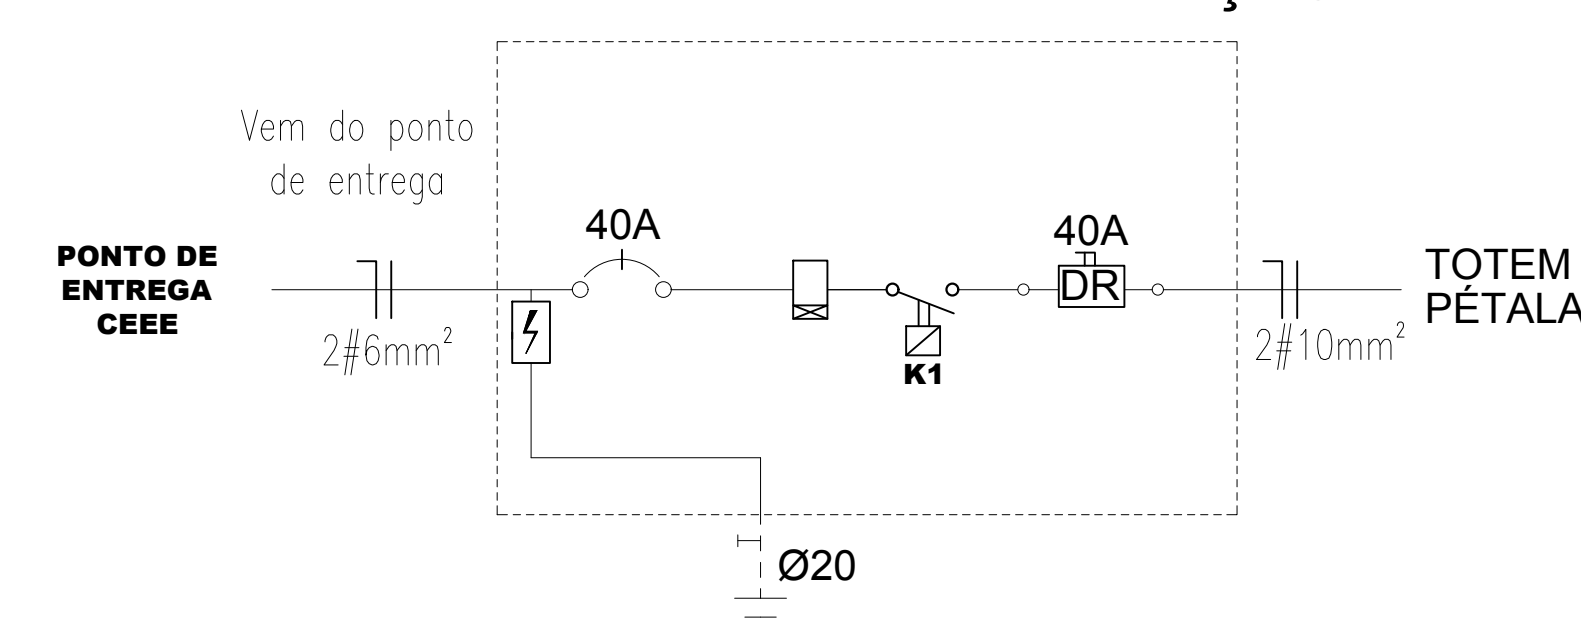

SECRETARIA DE
PLANEJAMENTO E GESTÃO

Pelotas prefeitura de
vamos compartilhar a cidade

**IMPLANTAÇÃO AV. PRESID. JOÃO GOULART
PÓRTICOS DA CIDADE**

EQUIPE TÉCNICA DE PROJETOS SEPLAG


Eng. Rogério da Silveira Freitas - CREA RS 146900

Prancha
03/05

Escala
INDICADA

Data
JAN. / 2019

Av. Ferreira Viana, nº. 1135, Areal, CEP 96085-000, Pelotas/RS - Tel.: (053) 3227 15 13
Site: www.pelotas.rs.gov.br - E-mail: seplag@pelotas.rs.gov.br

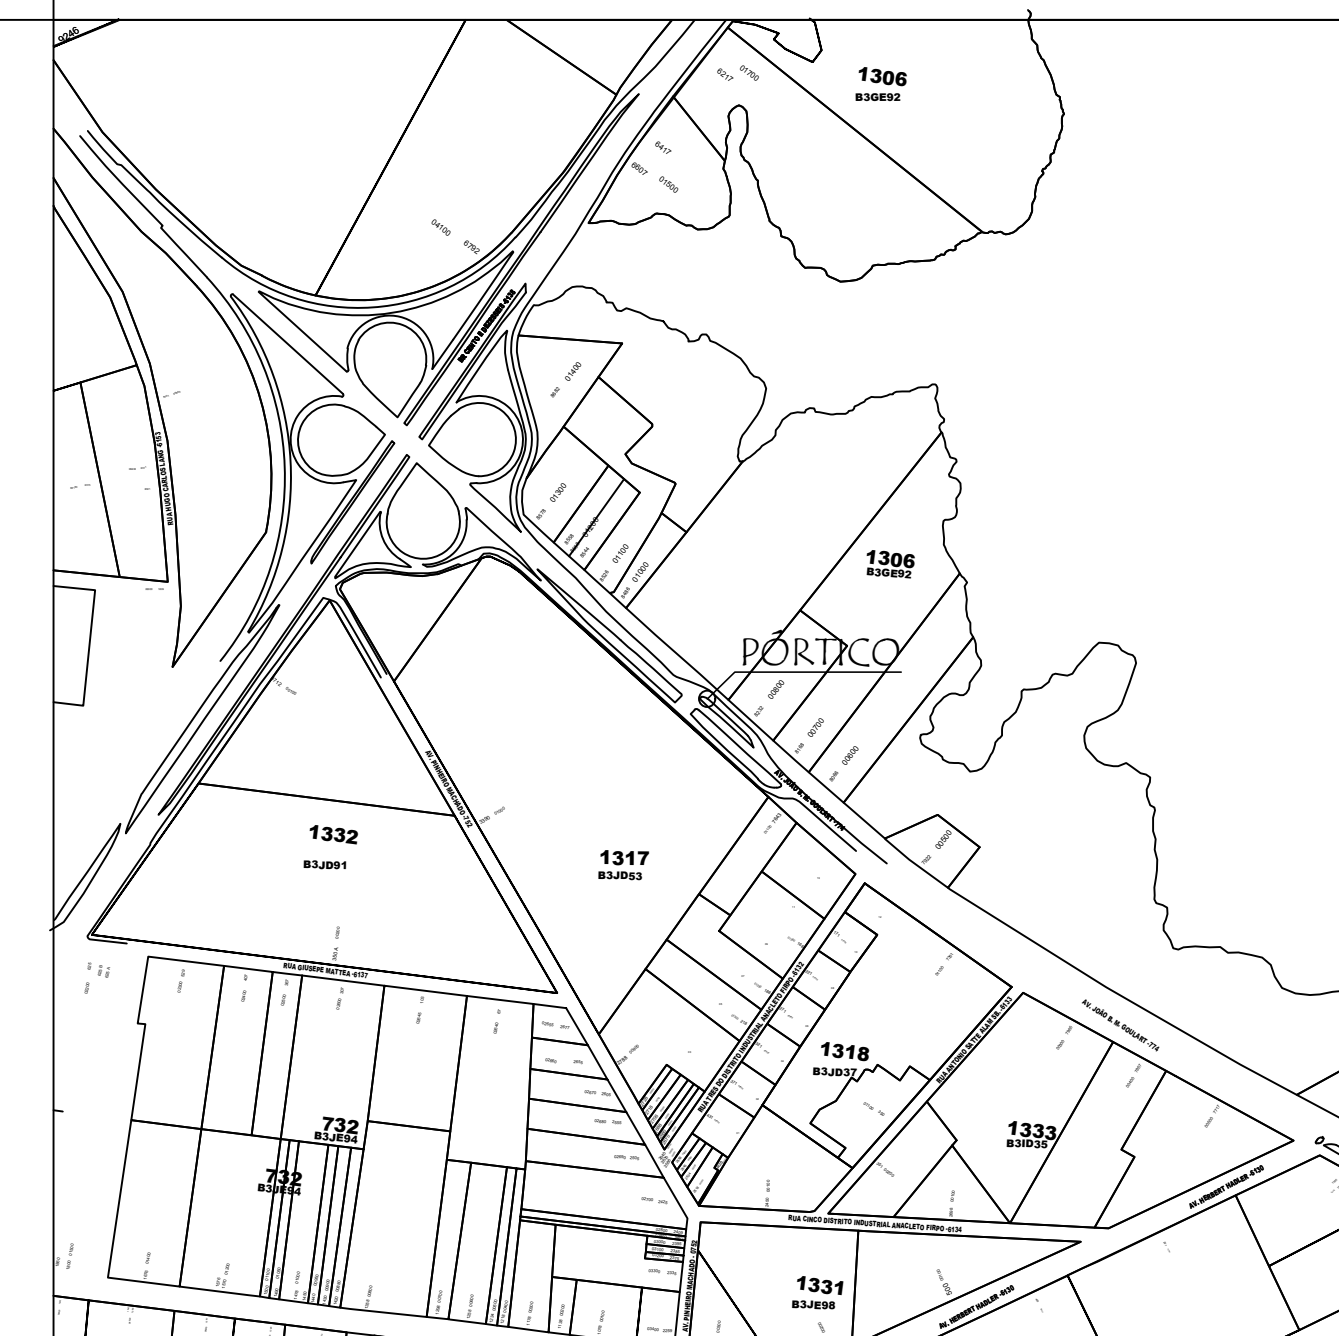

1 SITUAÇÃO SEM ESCALA