


BOCA DE LOBO - VISTA FRONTAL DO ESMELHO SEM ESCALA



BOCA DE LOBO - VISTA LATERAL SEM ESCALA


BOCA DE LOBO

ESCALA 1:50

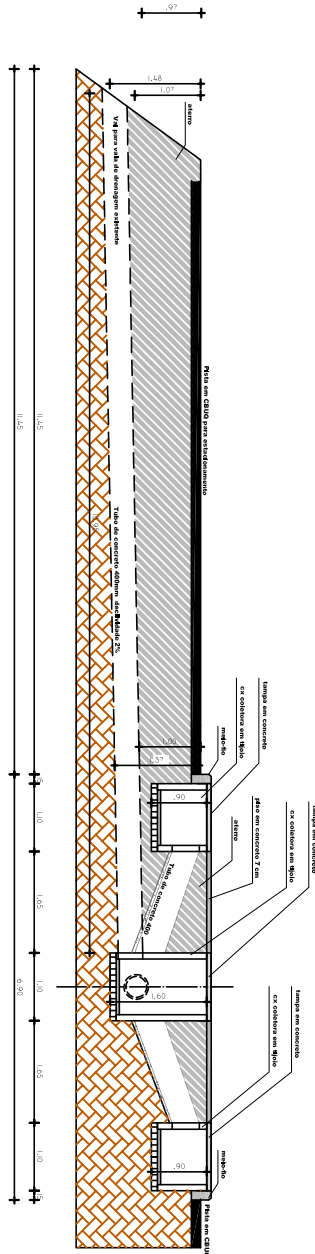


CORTE TRANSVERSAL

ESCALA: 1/100

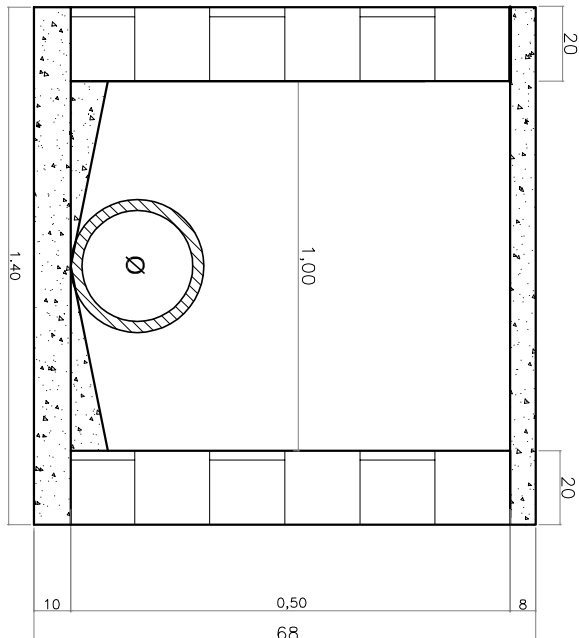

DETALHAMENTO CAIXA DE INSPEÇÃO

ESCALA

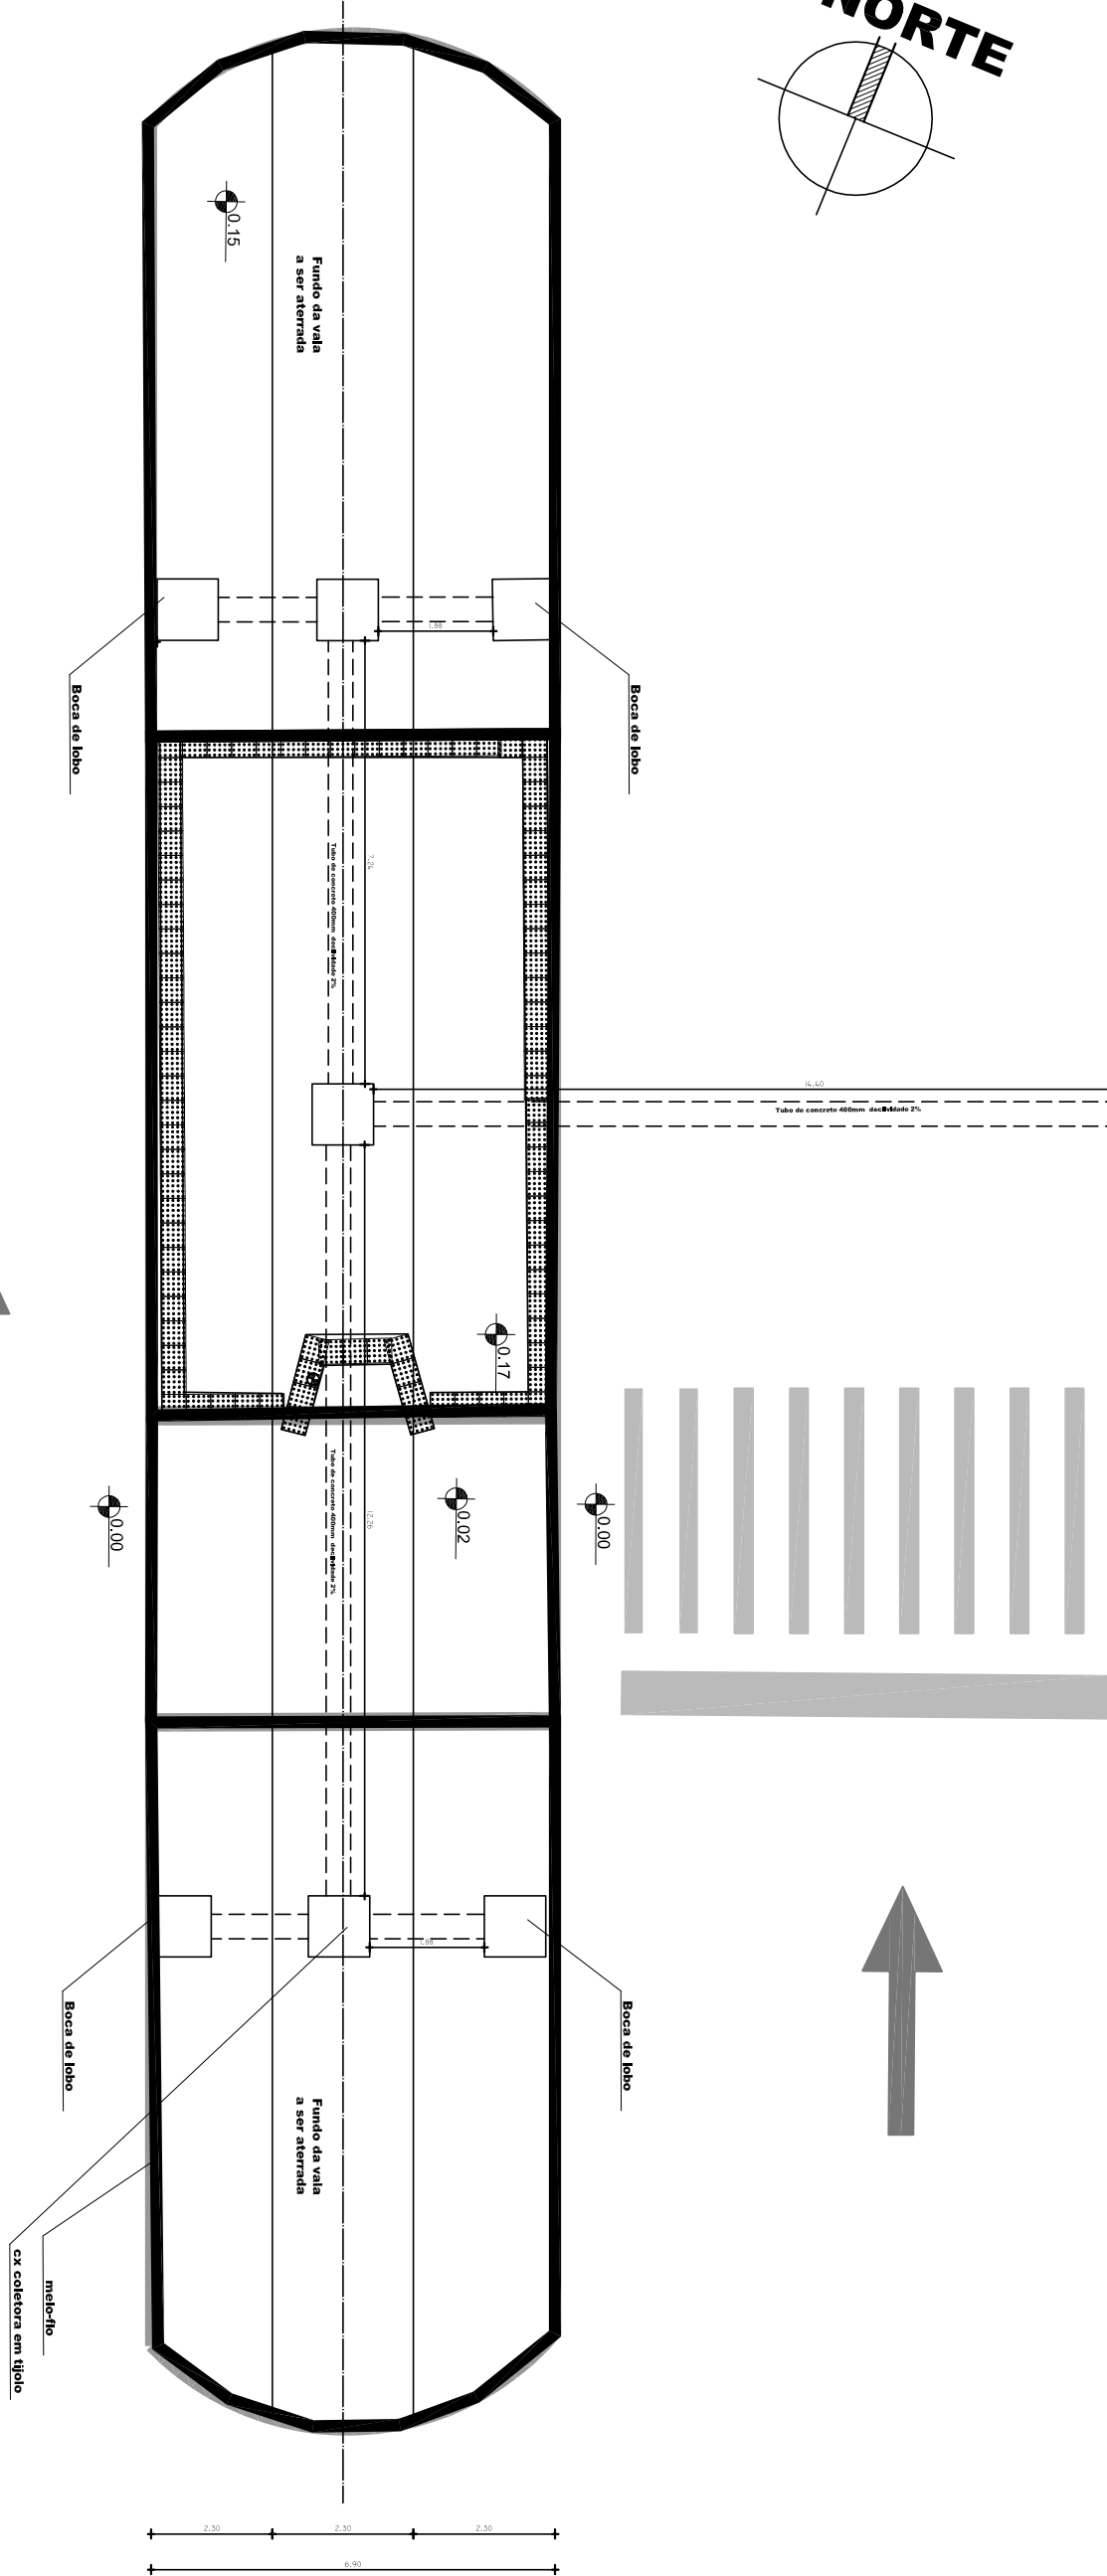

AV. P. JOÃO GOULART



SECRETARIA DE PLANEJAMENTO E GESTÃO



DRENAGEM AV. PRESID. JOÃO GOULART
PÓRTICOS DA CIDADE

Prancha
ÚNICA

EQUIPE TÉCNICA DE PROJETOS SEPLAG
Arq. Alexandre Silveira Vergara - CAU RS A39209-0
Eng. Rodrigo Freitas - CREA RS 187.335

Escala
INDICADA

Data
FEV. / 2019

Av. Ferreira Viana, n.º 1135, Areal, CEP 96085-000, Pelotas/RS - Tel.: (053) 3227 15 13
Site: www.pelotas.rs.gov.br - E-mail: seplag@pelotas.rs.gov.br