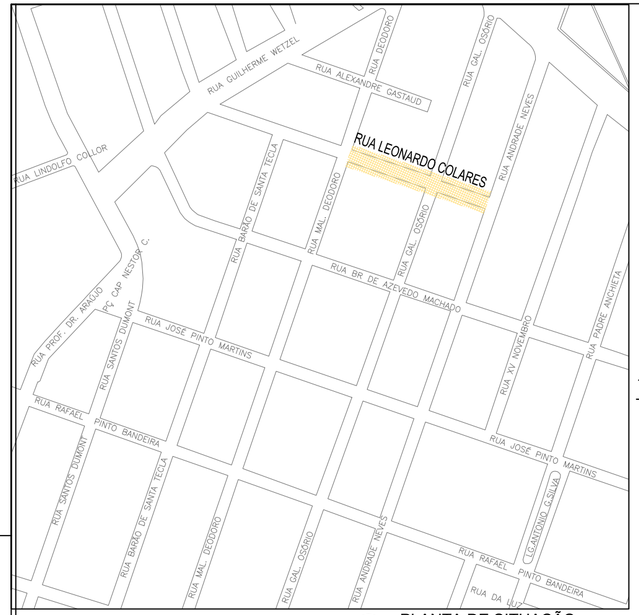

01 PLANTA DE SITUAÇÃO

sem escala

ITENS em laranja sao existentes

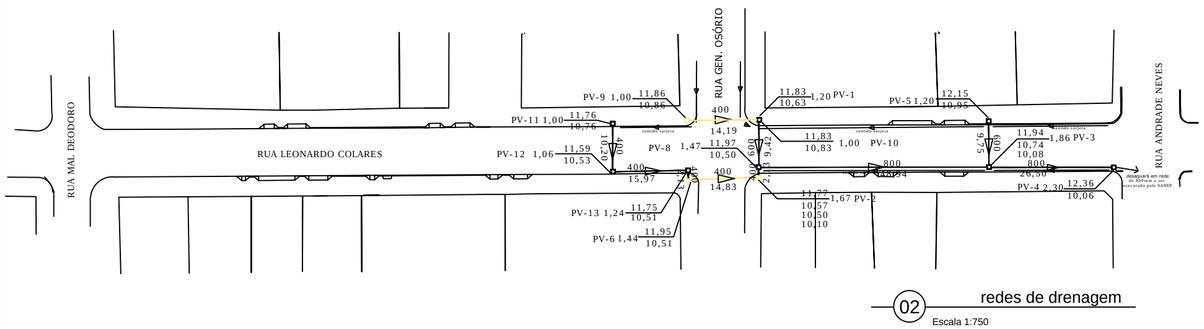

02 redes de drenagem

Escala 1:750

rede 1

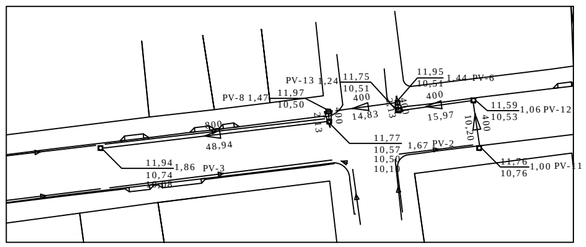

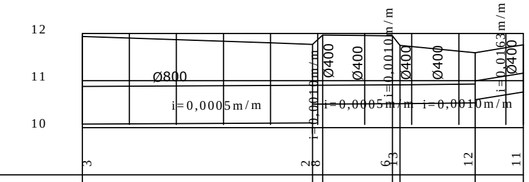

EXTENSAO SIMPLES E ACUMULADA (m)	0,00	48,94	48,94	53,13	14,83	63,60	15,97	79,42	10,20	89,62
RUA / LOCACAO / PAVIMENTO										
PROFUNDIDADE DO COLETOR (m)	1,86 (1,88) (1,20)			1,67 1,47 (1,20)		1,44 1,24		1,06	1,00	
COTA DA GERATRIZ INFERIOR INTERNA DO COLETOR (m)	10,08 (10,06) (10,74)			10,10 10,50 (10,57)		10,51 10,51		10,53	10,76	
COTA DO TERRENO (m)	11,94	11,87	11,80	11,77 11,97	11,96	11,95 11,75		11,63	11,59	11,76
ESTACA	0+0,00	1+0,00	2+0,00	2+8,94 2+11,07	3+0,00	3+5,90 3+7,30		4+0,00	4+3,48	4+13,68

rede 2

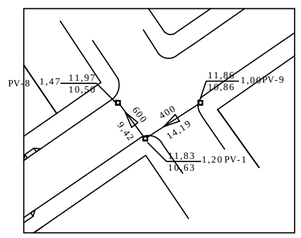

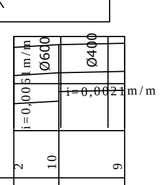

EXTENSAO SIMPLES E ACUMULADA (m)	0,00	9,58	9,58	13,96
RUA / LOCACAO / PAVIMENTO				
PROFUNDIDADE DO COLETOR (m)	1,20 (1,70) (1,27) (1,20)			1,00
COTA DA GERATRIZ INFERIOR INTERNA DO COLETOR (m)	10,57 (10,08) (10,50) (10,63)			10,86
COTA DO TERRENO (m)	11,77	11,83	11,85	11,86
ESTACA	0+0,00	0+9,58	1+0,00	1+3,54

rede 3

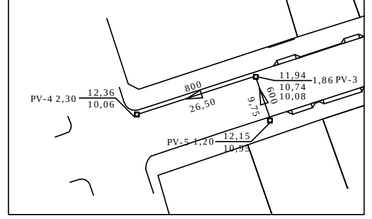

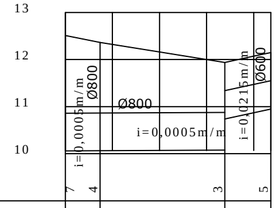

EXTENSAO SIMPLES E ACUMULADA (m)	0,00	7,37	7,37	26,50	33,87	9,75	43,62
RUA / LOCACAO / PAVIMENTO							
PROFUNDIDADE DO COLETOR (m)	2,45	2,30		1,86	(1,86)	1,20	
COTA DA GERATRIZ INFERIOR INTERNA DO COLETOR (m)	10,06	10,06		10,08	(10,08)	10,95	
COTA DO TERRENO (m)	12,51	12,36	12,16	11,94	12,07	12,15	
ESTACA	0+0,00	0+7,37	1+0,00	1+13,87	2+0,00	2+3,62	

SECRETARIA DE PLANEJAMENTO E GESTÃO

prefeitura de Pelotas — vamos compartilhar a cidade

SECRETARIA DE PLANEJAMENTO E GESTÃO

RUA LEONARDO COLARES DRENAGEM E REDES	Data MAI/2019
TRECHO DA INTERVENÇÃO - ENTRE MAL DEODORO E ANDRADE NEVES	Escala 1 / 750
EQUIPE TÉCNICA DA SEPLAG Eng. Civil Karen Brasil Almeida Esperança - CREA 133204 Eng. Civil Mirela Silveira de Faria Miranda - CREA 146401	Prancha 02/02

Rua Menna Barreto, nº. 752, Centro, Pelotas/RS - Tel.: (053) 3227.1513