
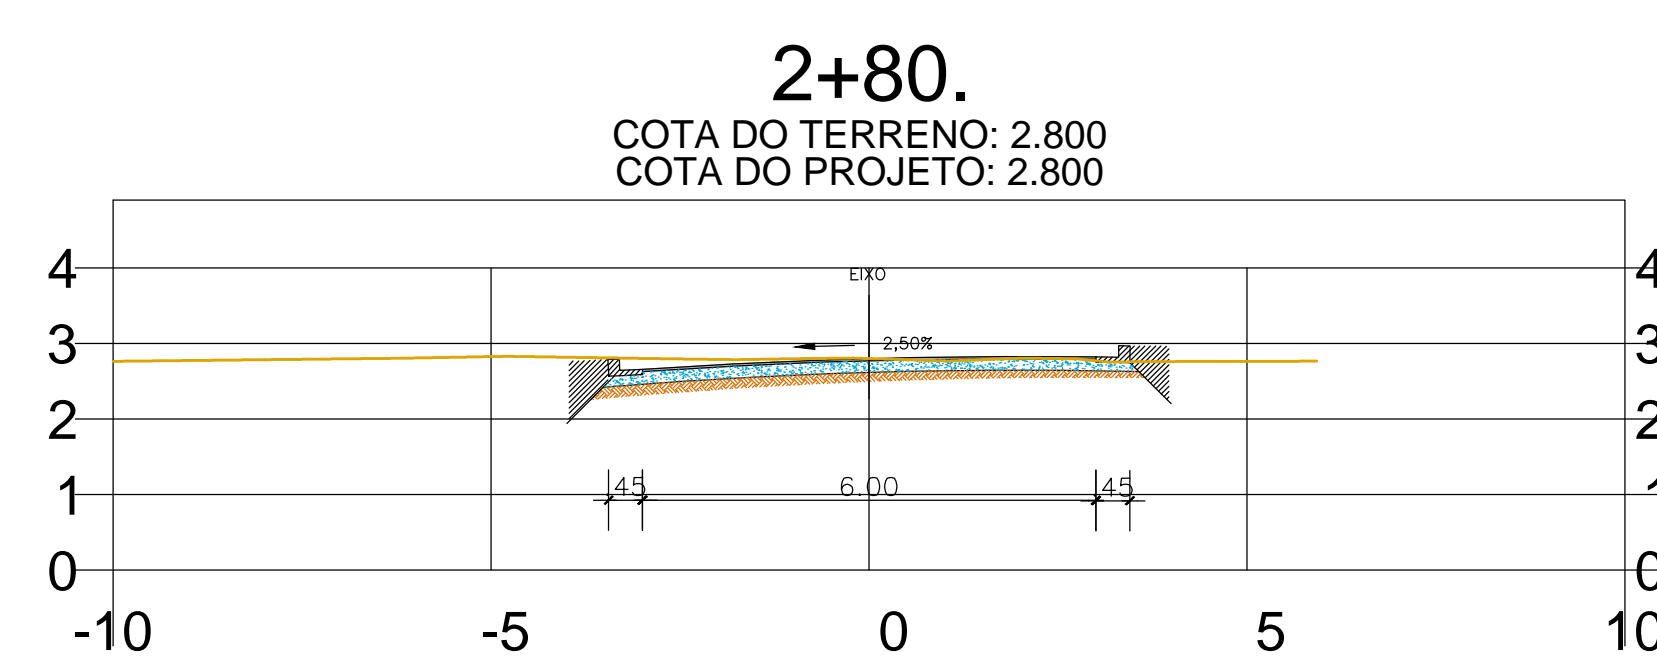
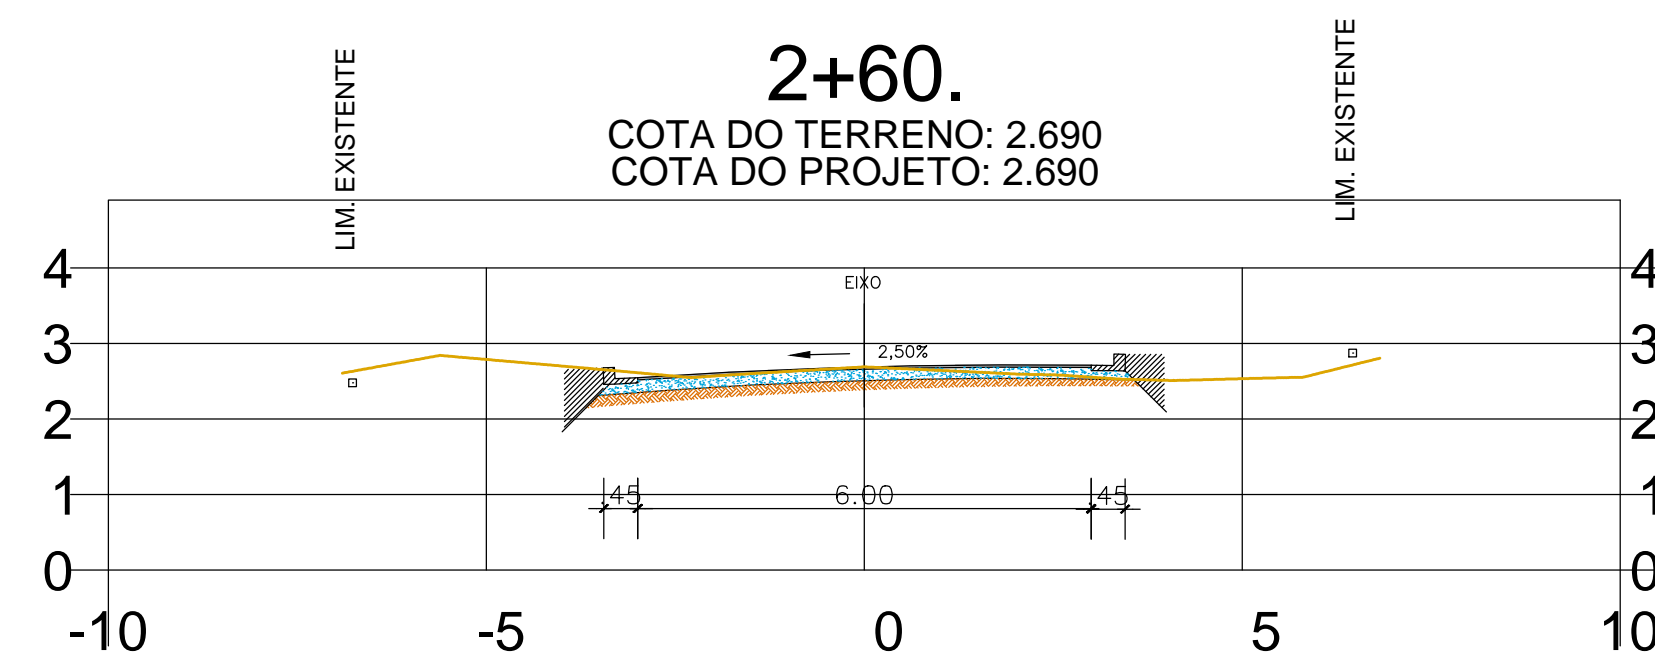
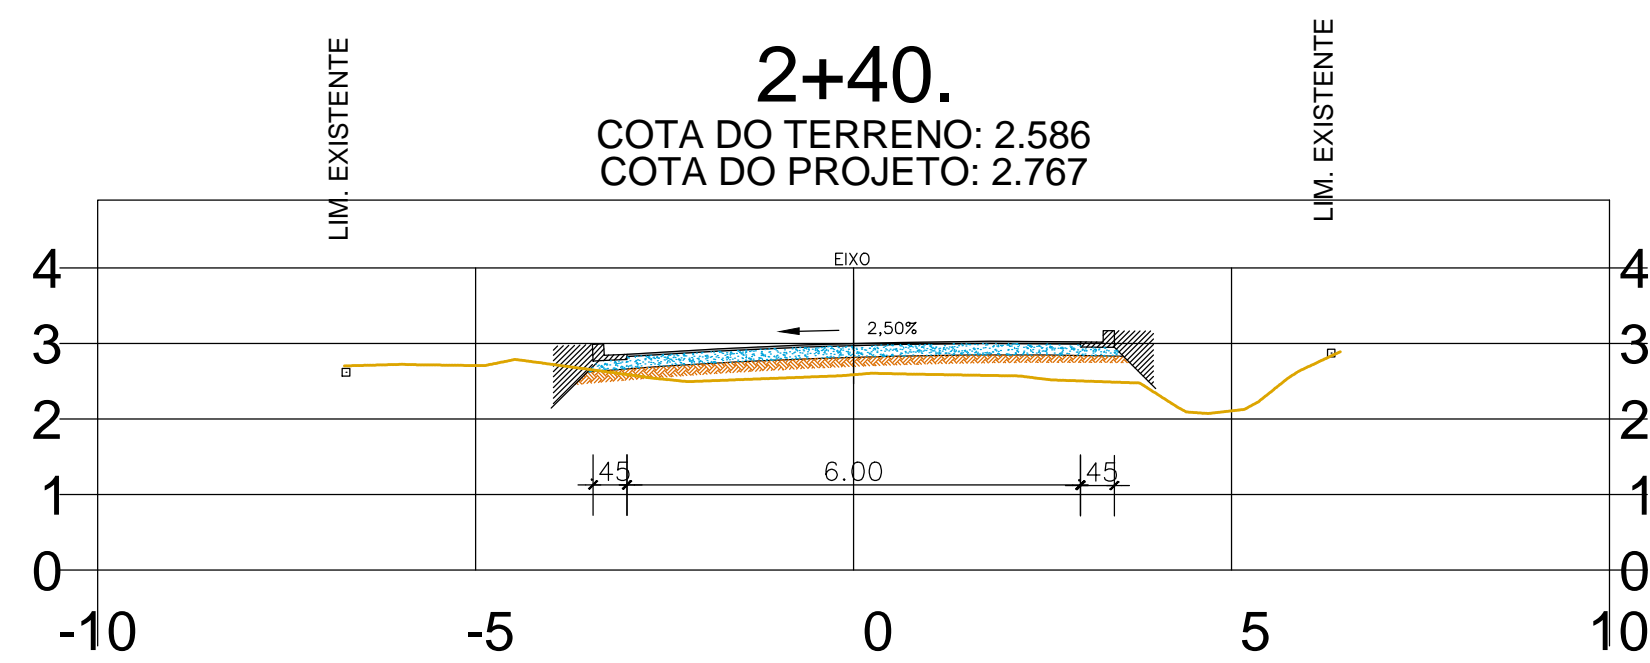
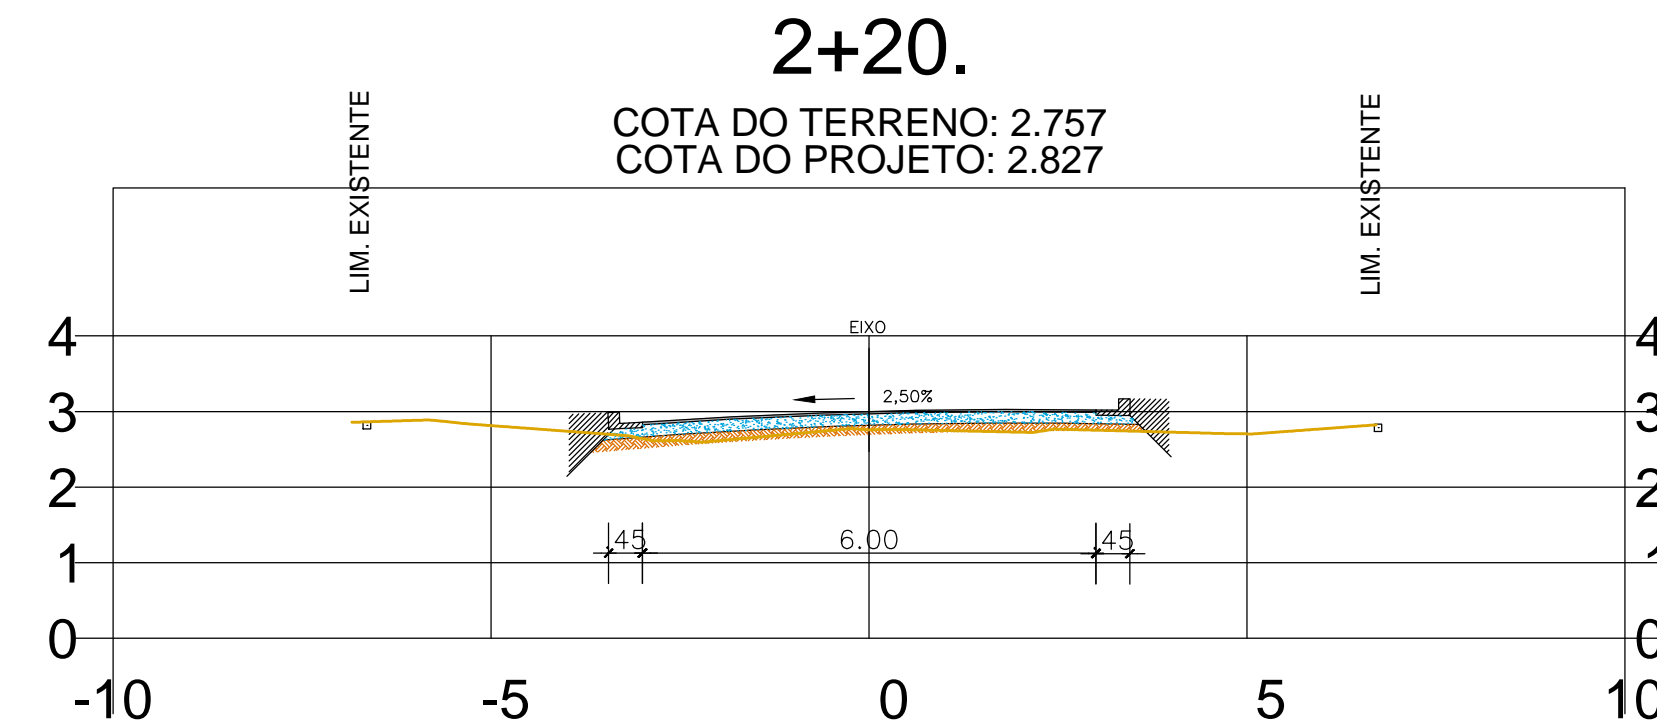
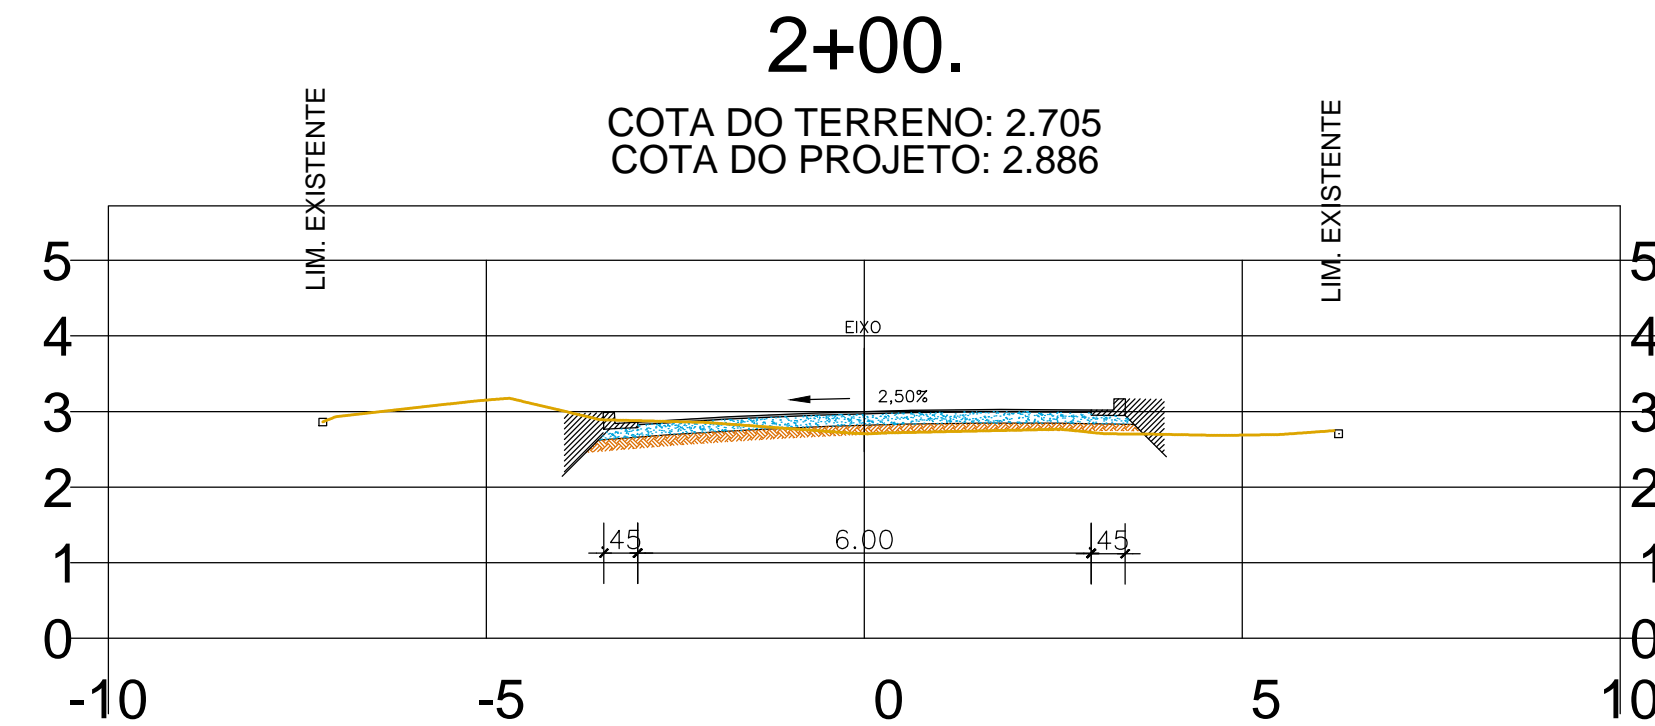
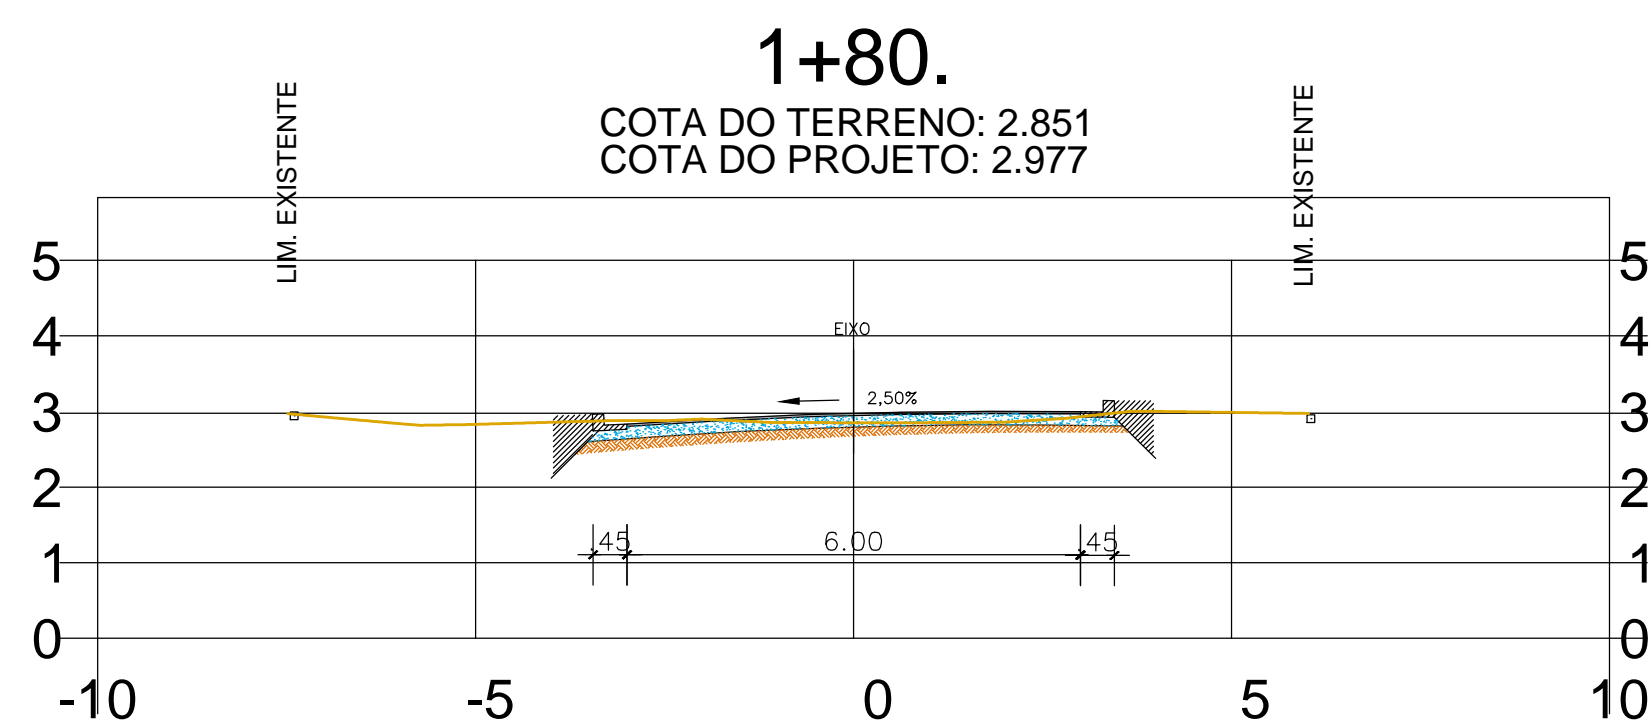
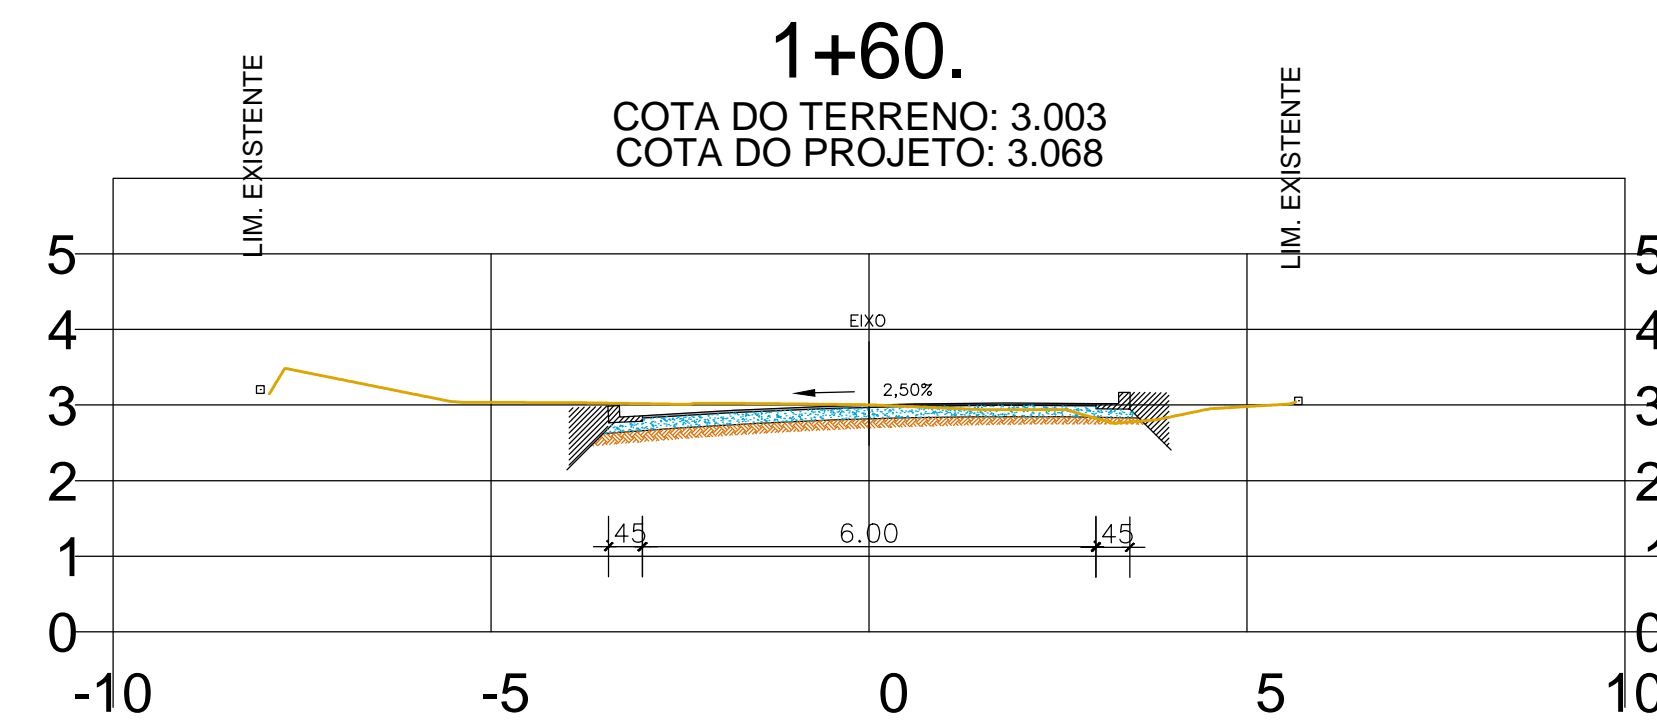
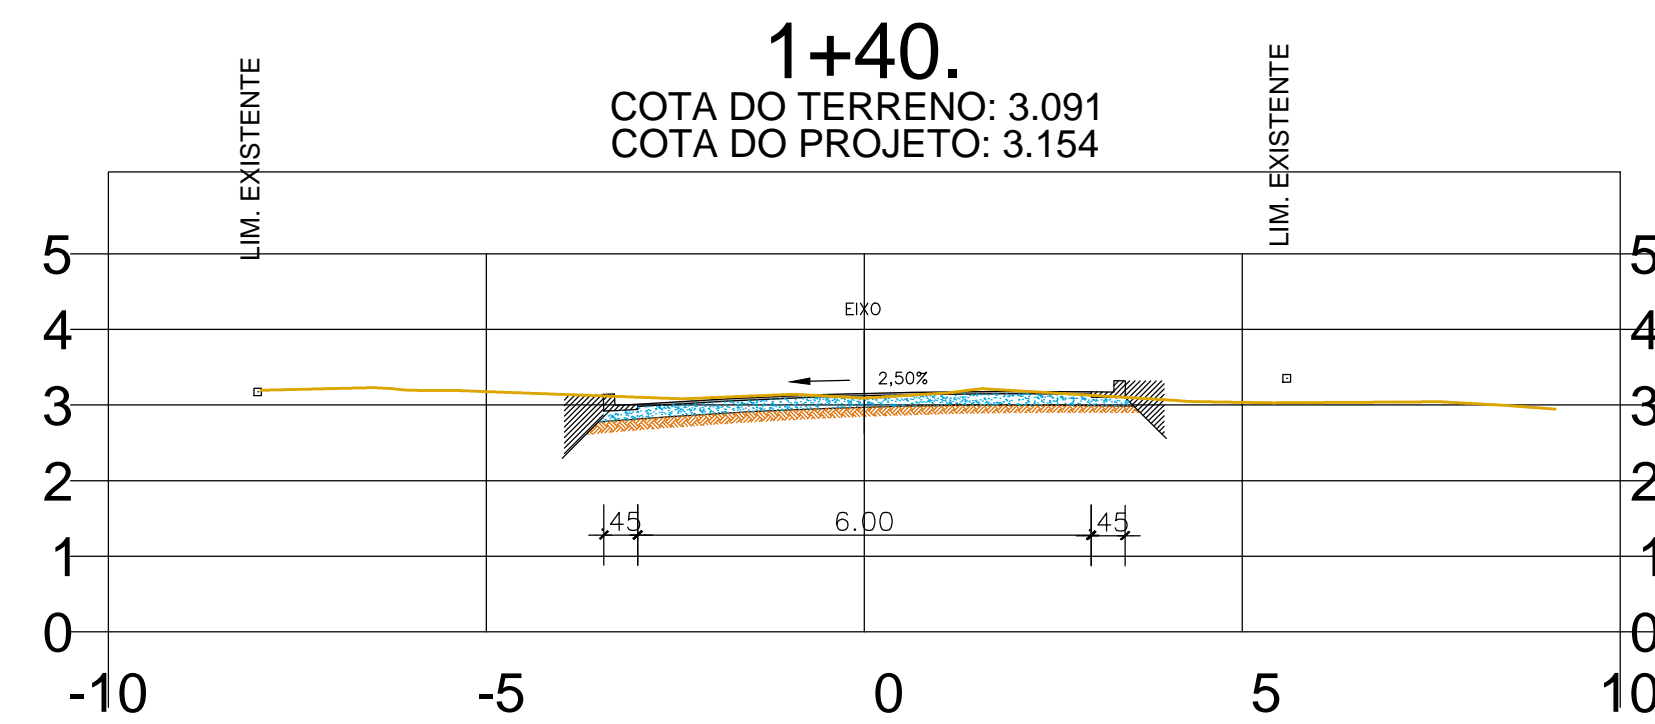
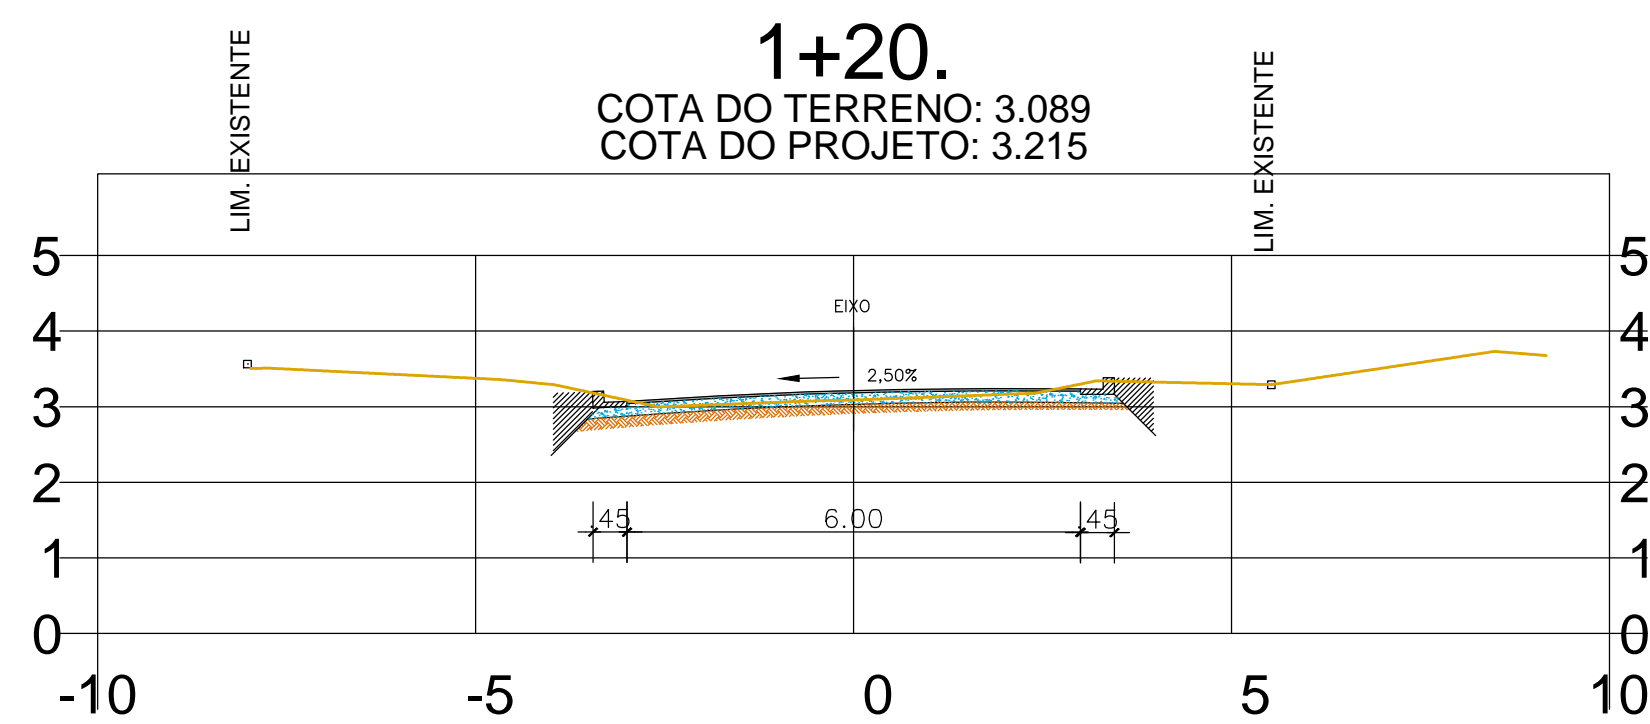
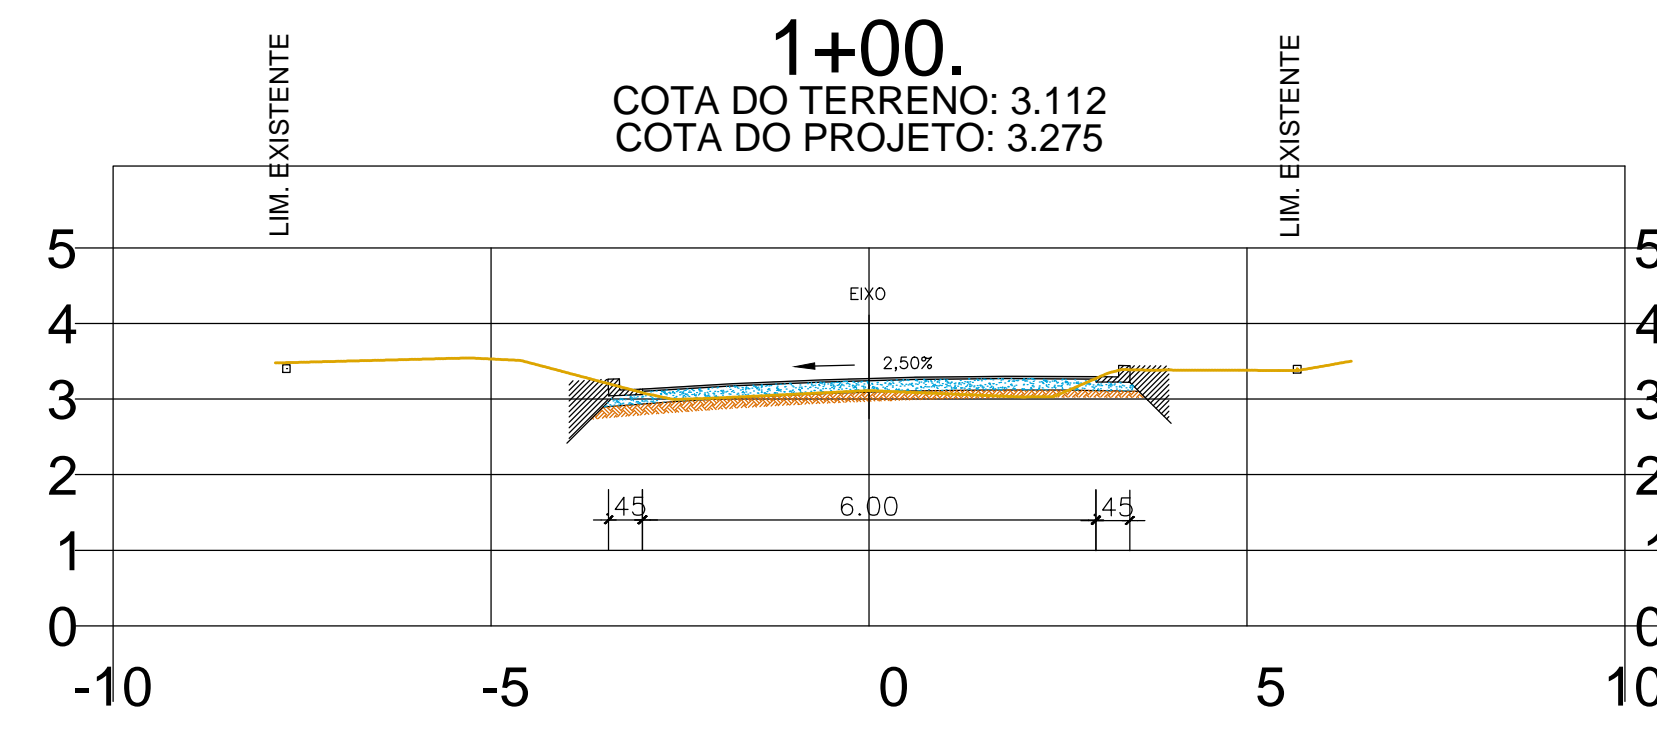
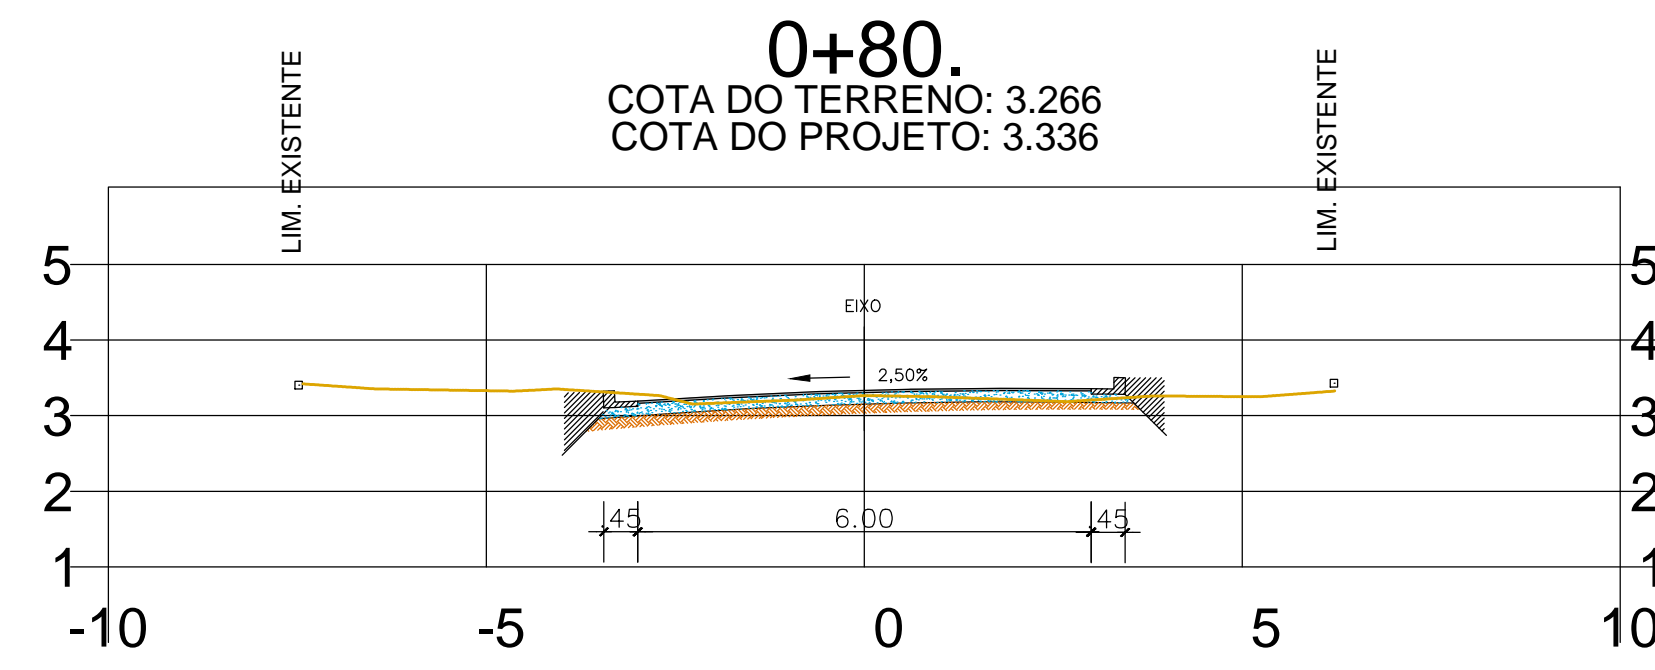
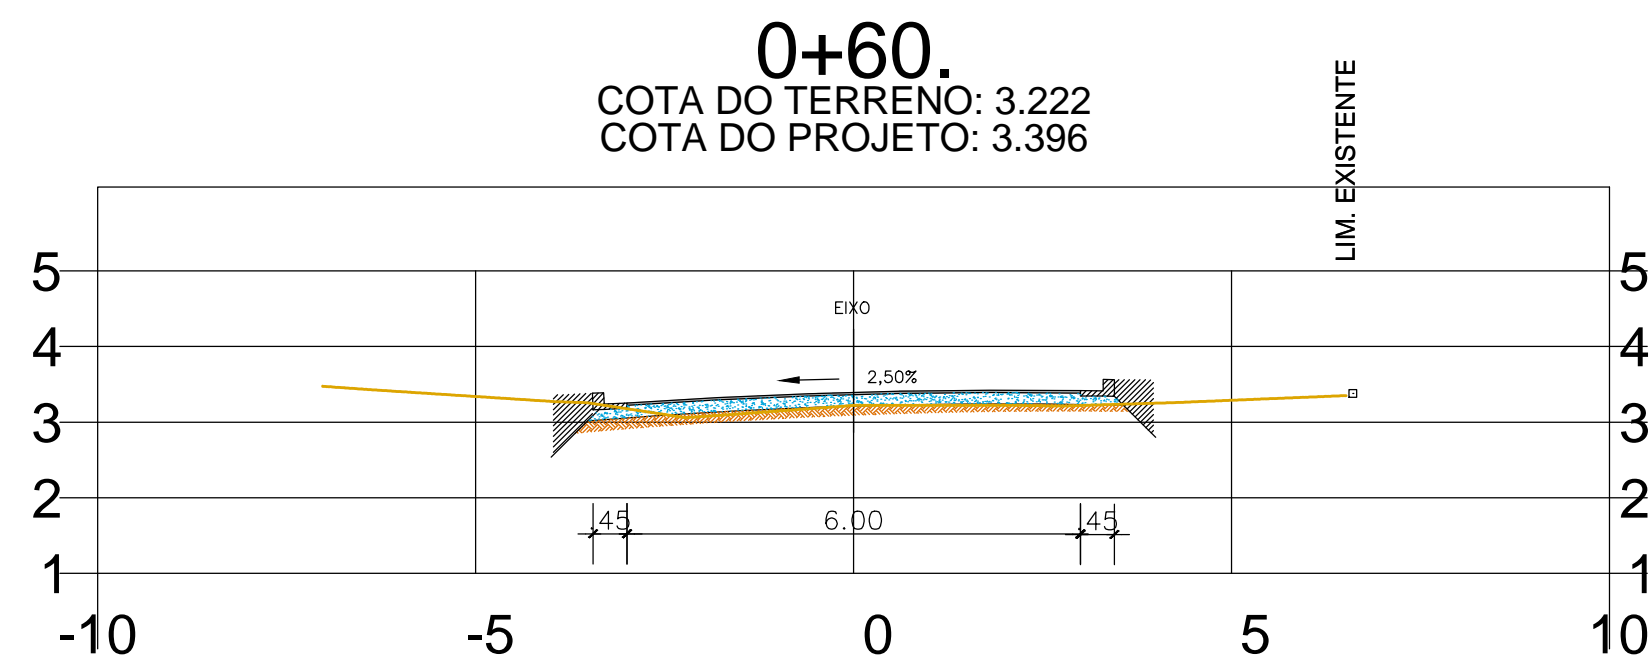
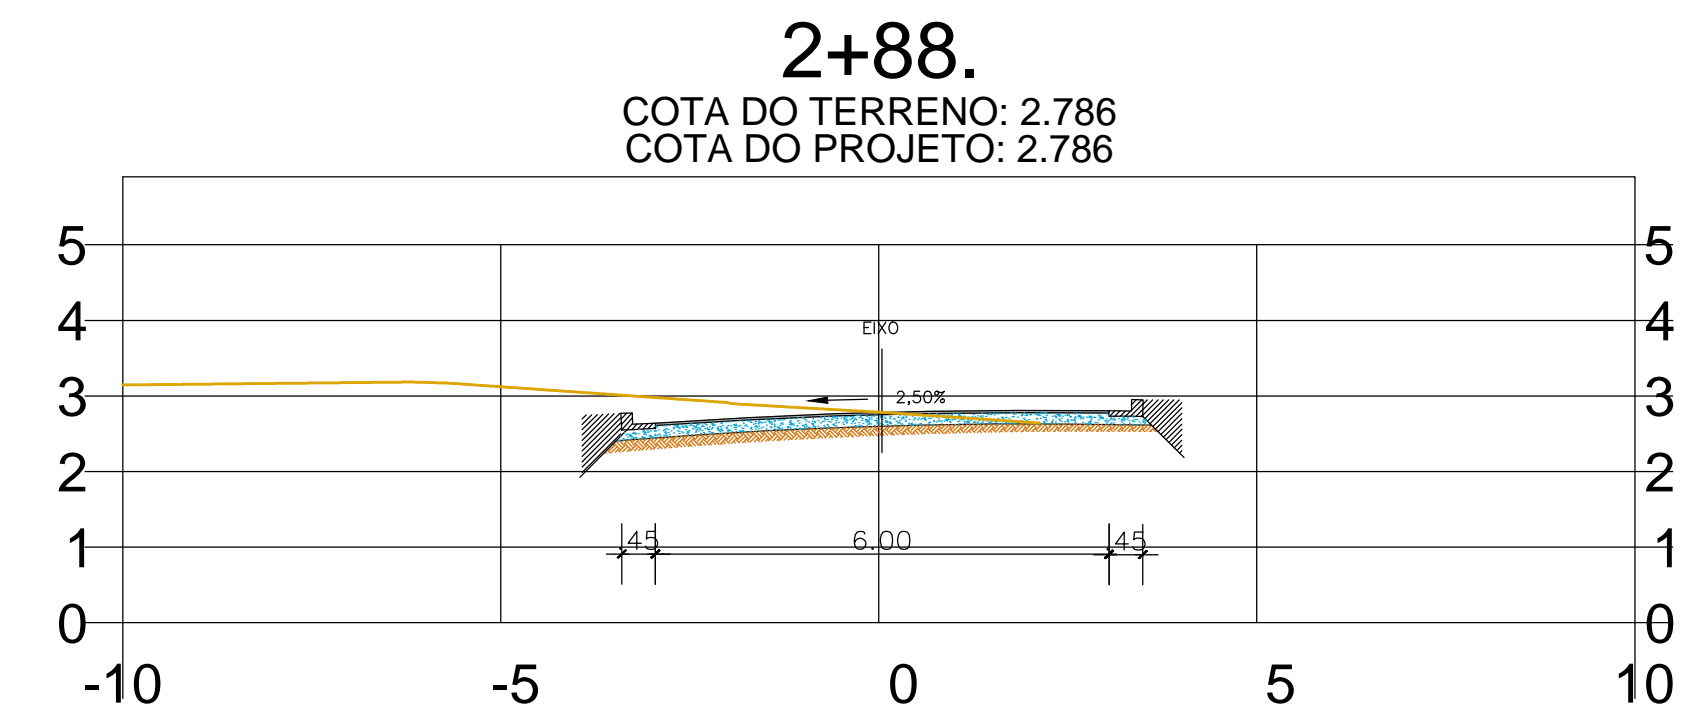
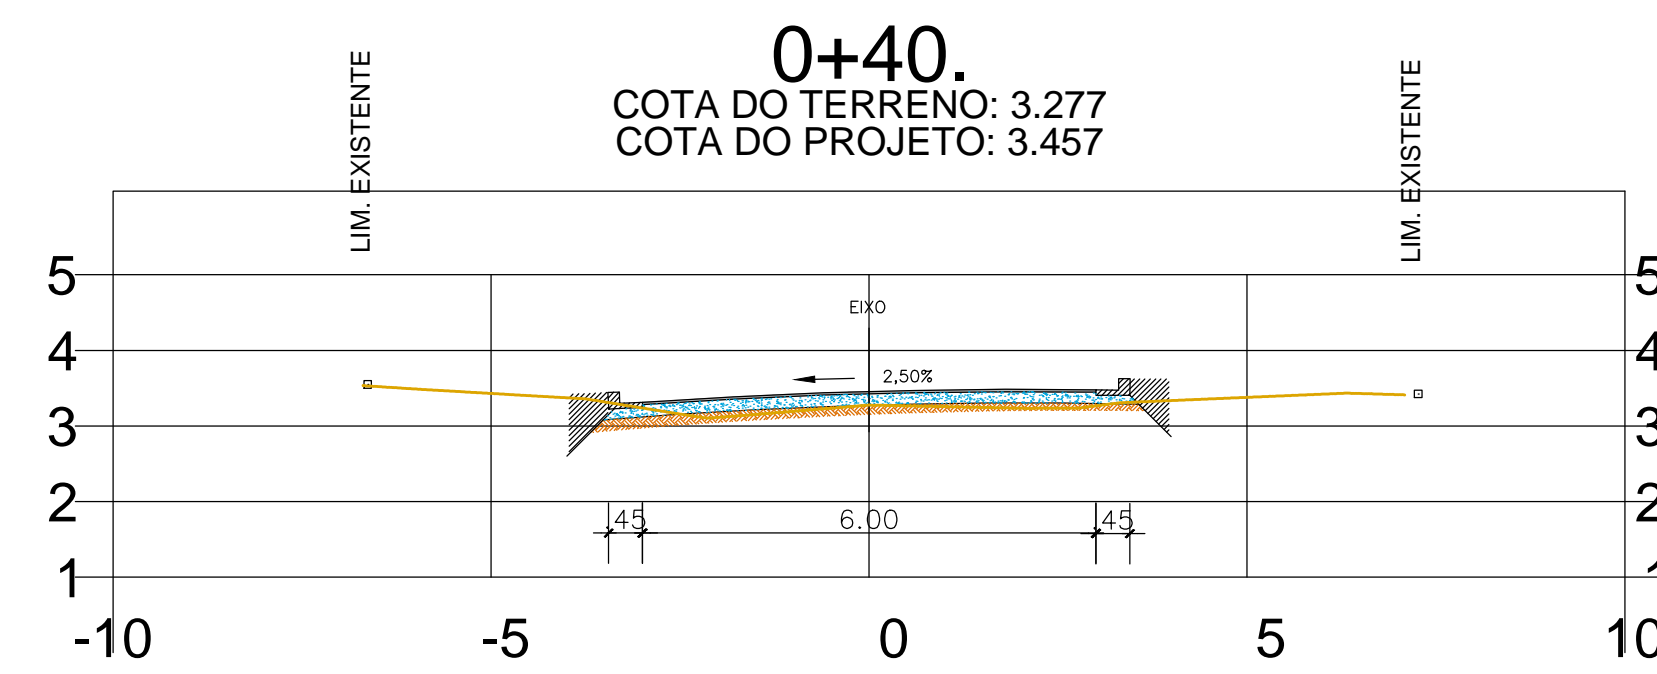
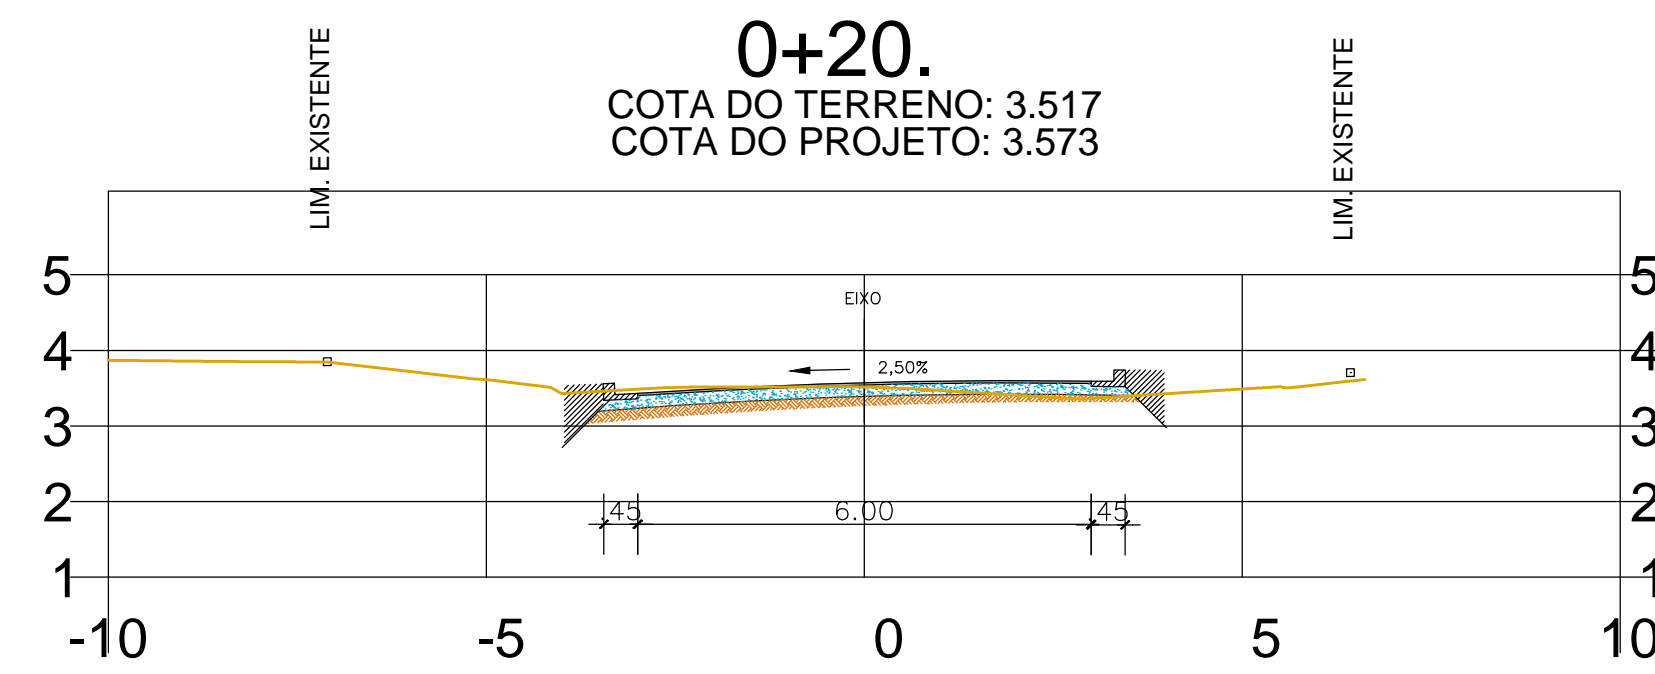


SEÇÕES TRANSVERSAIS
ESC.: H= 1:100
V= 1:100

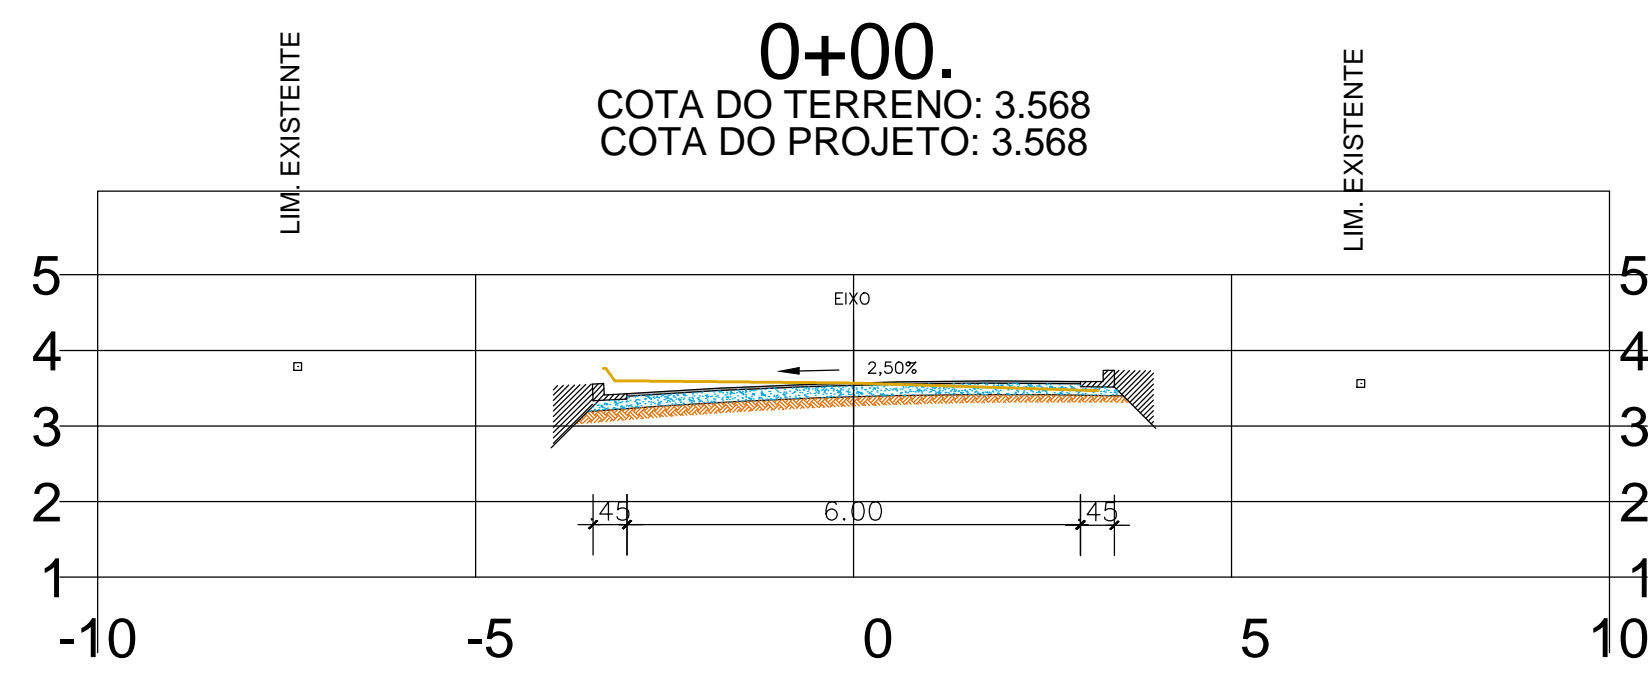

**vamos
compartilhar
a cidade**

PREFEITURA

PAVIMENTAÇÃO DE RUAS DO RECANTO DE PORTUGAL

DIREITOS AUTORAIS RESERVADOS. PROIBIDA A REPRODUÇÃO TOTAL OU PARCIAL DESTES DESENHOS SEM O EXPRESSO CONSENTIMENTO DO PROPRIETÁRIO

TÍTULO DO DESENHO

| | |
|---------------------------|----------------|
| PROJETO GEOMÉTRICO | EQUIPE TÉCNICA |
|---------------------------|----------------|

| | |
|--|---------|
| | PRANCHA |
|--|---------|

SEÇÕES TRANSVERSAIS - R. CIDADE DO PORTO
ESCALA: 1:100

| | | |
|-----------|-------------------|--|
| MUNICÍPIO | ESTADO | MARCOS TORMEN ENGENHEIRO CIVIL CREA/RS 227799 |
| PELOTAS | RIO GRANDE DO SUL | |

RUA CIDADE DO PORTO

| | | |
|-------------------|-------------------|------------|
| CÓDIGO DO DESENHO | NÚMERO DA REVISÃO | DATA |
| RDP-RCP-CTV-00 | 00 | 08/05/2019 |

Rua Mena Barreto, 762 - Pelotas/RS
Fone: (53) 33101350 - (53) 33101353
Email: seplag@pelotas.rs.gov.br

SECRETARIA DE
PLANEJAMENTO E GESTÃO

Pelotas
vamos compartilhar a cidade

SECRETARIA DE PLANEJAMENTO E GESTÃO