


CONVENÇÕES DO PROJETO	
	POSTE REDE CEEE
	QUADRO DE COMANDO
	LUMINÁRIA LED-IP65-INSTALADA EM POSTE METÁLICO 6M
	CAIXA DE PASSAGEM 30x30x40cm
	HASTE DE COBRE 3/8 - 2,4M
	ELETRODUTO RÍGIDO 40mm
	CABO FASE, NEUTRO E TERRA

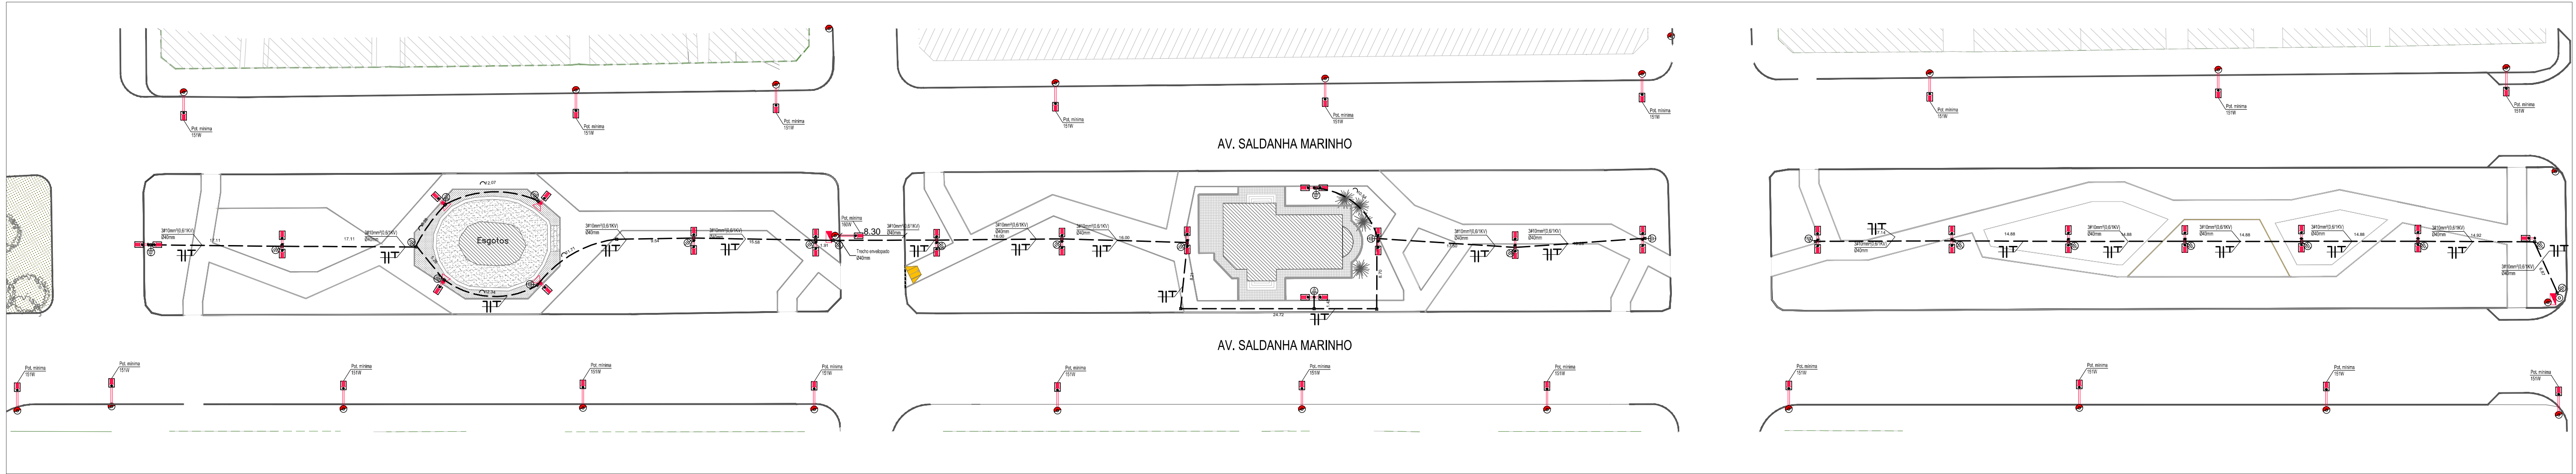

PLANTA BAIXA  
ESC. 1:500

SECRETARIA DE PLANEJAMENTO E GESTÃO

prefeitura de Pelotas  
vamos compartilhar a cidade

PROJETO DE MOBILIDADE URBANA

AVENIDA SALDANHA MARINHO

PROJETO ELÉTRICO

EQUIPE TÉCNICA

ENG. ANDRÉ SEDRES ALVES - CREA 152096

Prancha

01/02

Escala

INDICADA

Data

ABRIL/ 2019

Av. Ferreira Viana, 1135 – Pelotas/RS – CEP: 96085-000 Fone: (53) 33101350 – (53) 3227-1513

E-mail: seplag@pelotas.rs.gov.br