


PLANTA BAIXA
ESC. 1:250

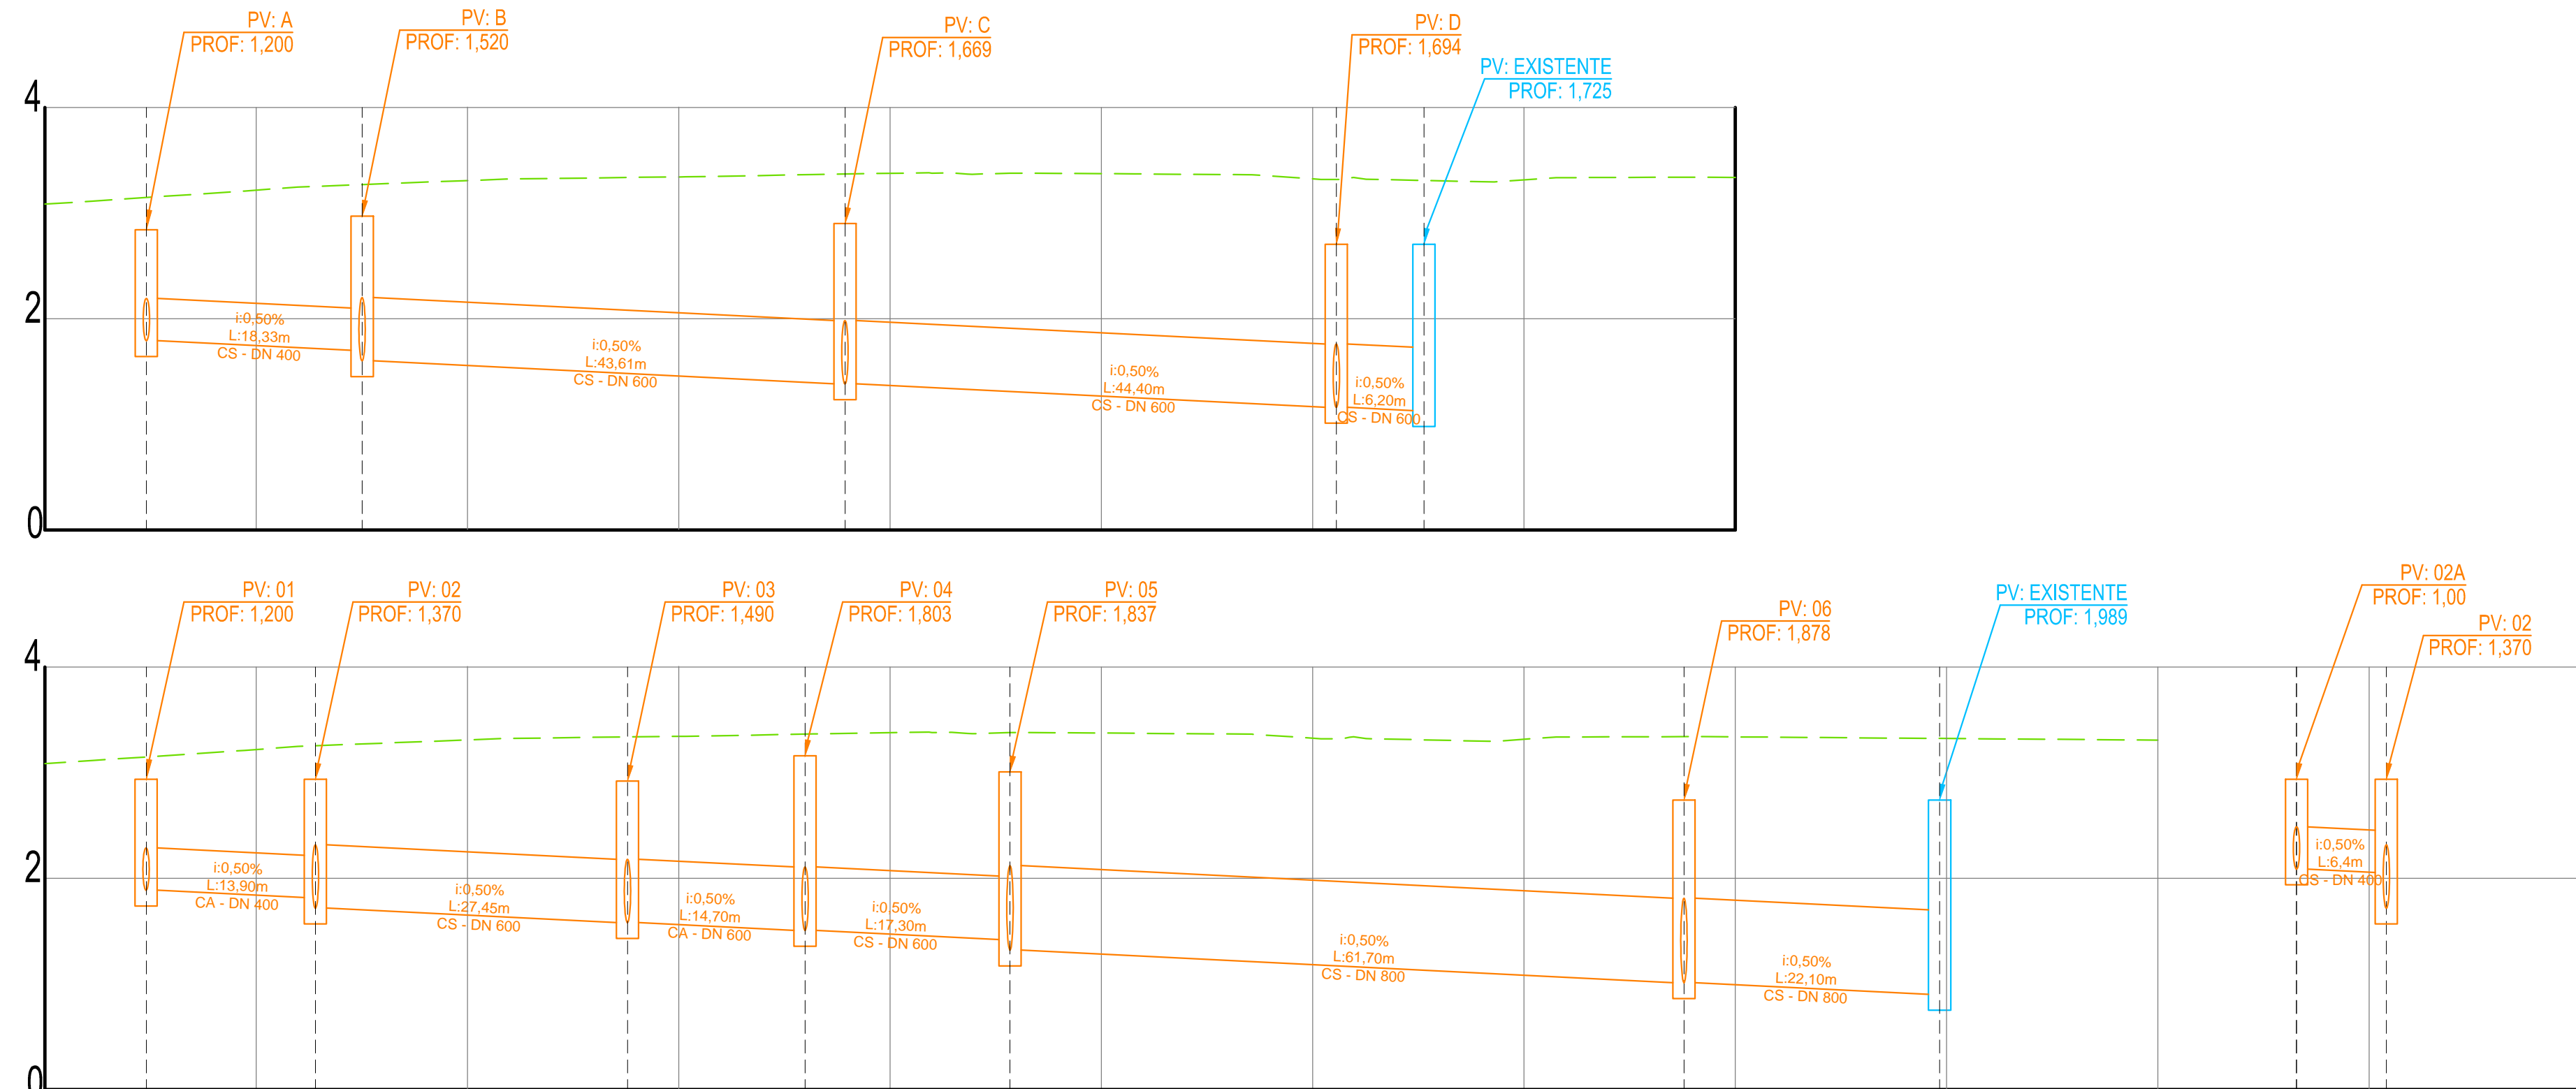

PERFIL LONGITUDINAL
ESC. 1:500

LEGENDA:

- Rampa de Acessibilidade a ser realocada
- Boca de Lobo a ser substituída
- Caixa de Inspeção a ser substituída
- Boca de Lobo a ser retirada
- Caixa de Inspeção a ser retirada
- Canaleta com Grelha projetada
- Boca de Lobo com Caixa projetada
- Rede projetada
- Caixa de ligação projetada
- Boca de lobo existente
- Caixa de ligação existente
- Poço de Visão com grelha existente
- Tampa de ferro existente
- Rede existente
- CONVENÇÕES DE PERFIL:
- Caixa existente
- Caixa a ser substituída
- Caixa a ser retirada
- Caixa projetada
- Meio-fio Existente
- Meio-fio Projetado
- Meio-fio Realocado
- Eixo Projetado
- Passeio Novo
- Passeio Existente
- CONVENÇÕES TOPOGRÁFICAS
- Edificação de alvenaria
- Edificação de madeira
- Cobertura
- Poço de visita sanitário
- Caixa sanitário domiciliar
- Tampa de ferro
- Poste de madeira
- Poste de concreto
- Poste de concreto com transformador
- Poste de ferro
- Poste de ferro com luminária
- Muro-grade
- Meio-fio
- Bordo de pista
- Canaleta
- Poço de visita com grelha
- Boca de lobo
- Poço de visita pluvial
- Rede pluvial

SECRETARIA DE PLANEJAMENTO E GESTÃO

PROJETO DE MOBILIDADE URBANA

LARGO DE PORTUGAL

PROJETO DE DRENAGEM - PLANTA BAIXA

01/02

INDICADAS

MAR / 2019

pelotas prefeitura de
vamos compartilhar a cidade

EQUIPE TÉCNICA

ARQ. ELISE LOPES DUTRA - CAU A 46844-4

ARQ. JULIANA ROTA DA CUNHA - CAU A 65378-0

ENG. PATRICIA WALTZER DA SILVA - CREA RS130996

ENG. MIRELA DE FARIA MIRANDA - CREA RS146401

Av. Ferreira Viana, 1135 - Pelotas/RS - CEP: 96085-000 Fone: (53) 33101350 - (53) 3227-1513

E-mail: seplag@pelotas.rs.gov.br