



02 PERFIL TIPO CICLOVIA
sem escala

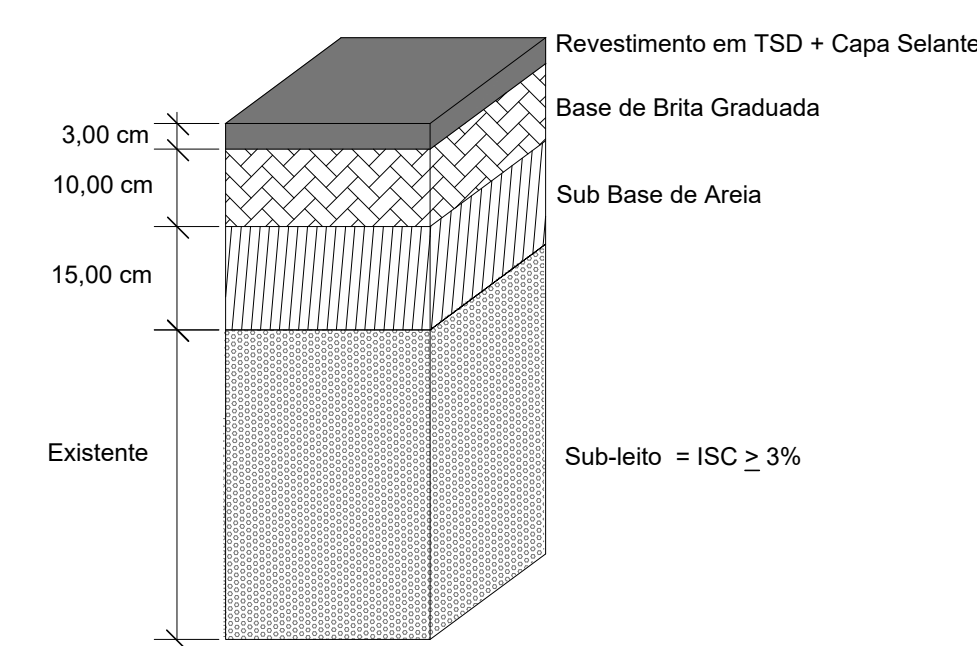

03 DET. CAMADAS PAVIMENTAÇÃO CICLOVIA
sem escala

LEGENDA	
	MEIO FIO NOVO
	CONTENÇÃO EXISTENTE
	PAVIMENTO PISTA - TSD
	ALINHAMENTO PREDIAL
	EIXO DO PROJETO

01 PAVIMENTAÇÃO CICLOVIA
ESCALA: 1:500

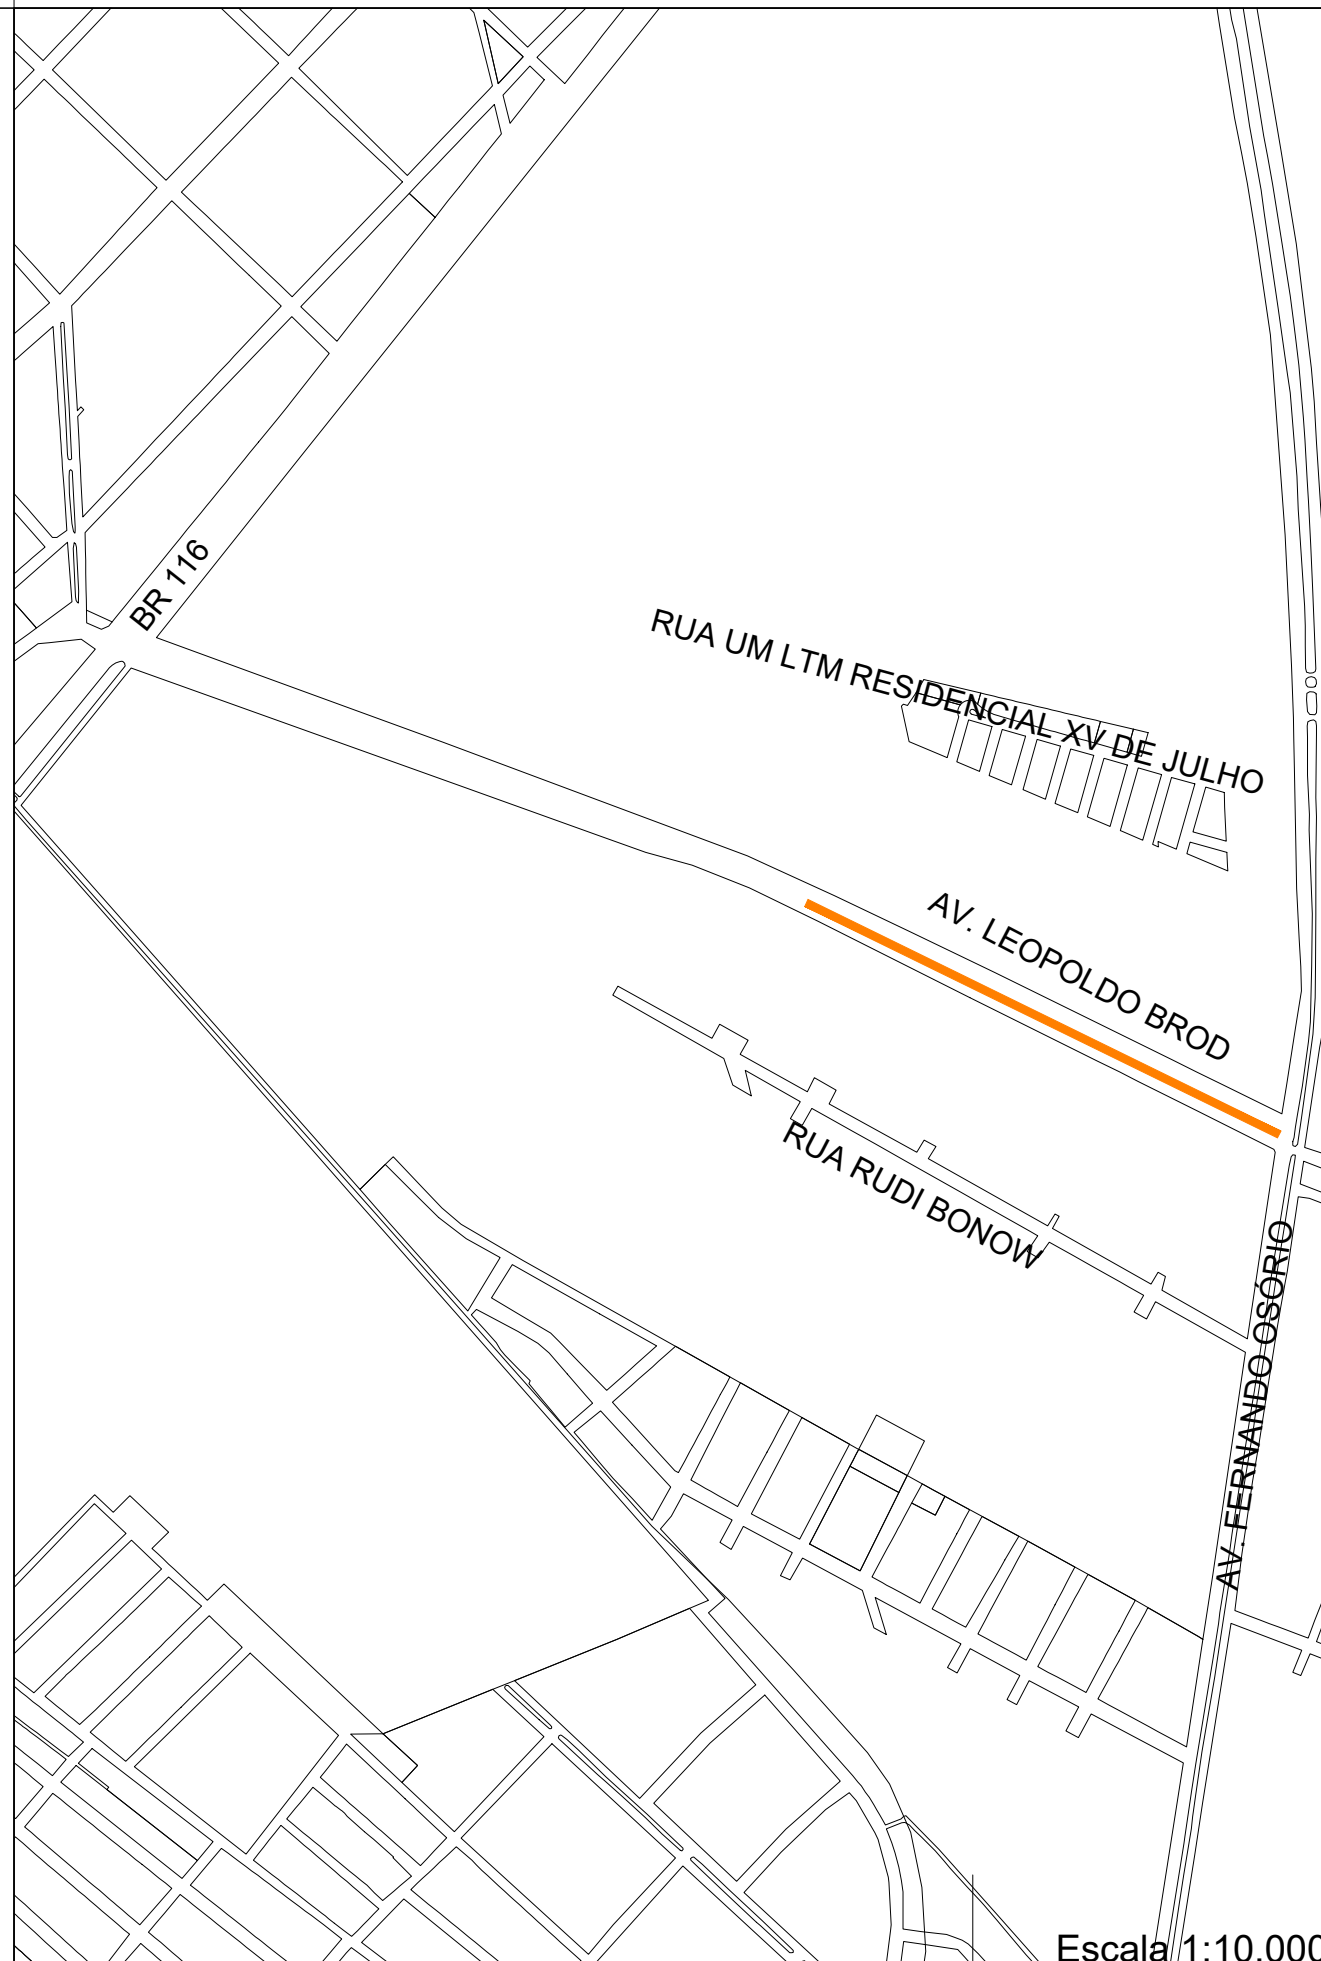

Escala: 1:10.000

REVISÃO	DATA	NATUREZA DA REVISÃO	TE	ELAB.	VERIF.	APROV.
01	18/06/2019	Revisão CE 1356/2019/REGOV	A	RMF	FA	RR
00	01/05/2019	Emissão Inicial Para Aprovação	A	RMF	FA	RR

SECRETARIA DE PLANEJAMENTO E GESTÃO

Pelotas
vamos compartilhar a cidade

PAC 2 - PAVIMENTAÇÃO DE VIAS ESTRUTURANTES AV. LEOPOLDO BROD - PAVIMENTAÇÃO TRECHO 1+000 A 1+530	Data ABRIL/2019
--	--------------------

EQUIPE TÉCNICA DA SEPLAG Eng. Civil Rodrigo M. de Freitas - CREA/RS 187.335	Escala 1 / 500
--	-------------------

Prancha PV01/01
