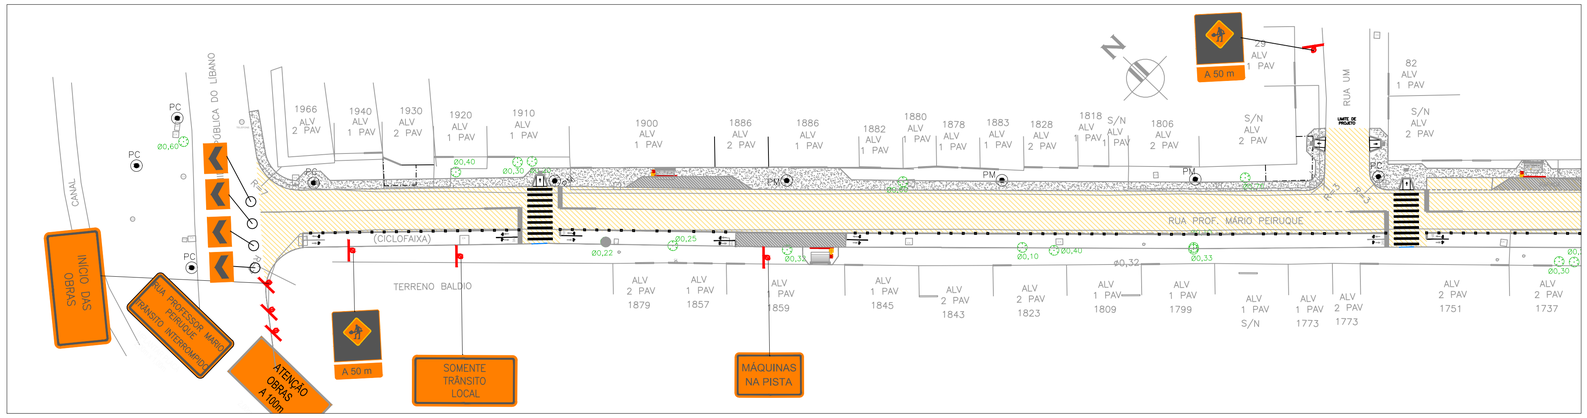

02 PLANTA BAIXA - Rua Mario Peiruque - Trecho 01

ESCALA: 1:500 (A1)

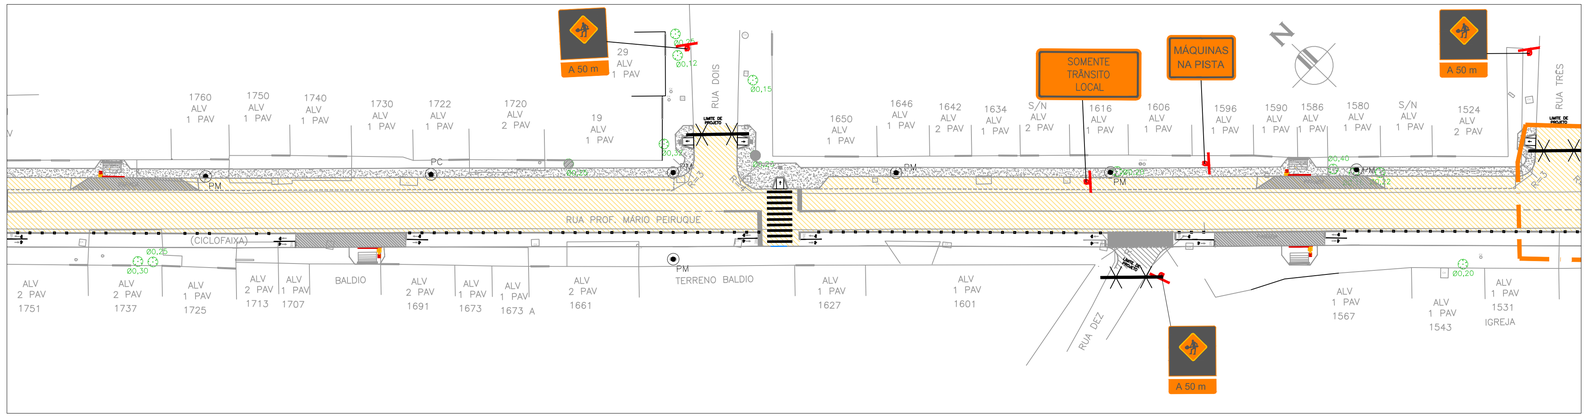

02 PLANTA BAIXA - Rua Mario Peiruque - Trecho 02

ESCALA: 1:500 (A1)

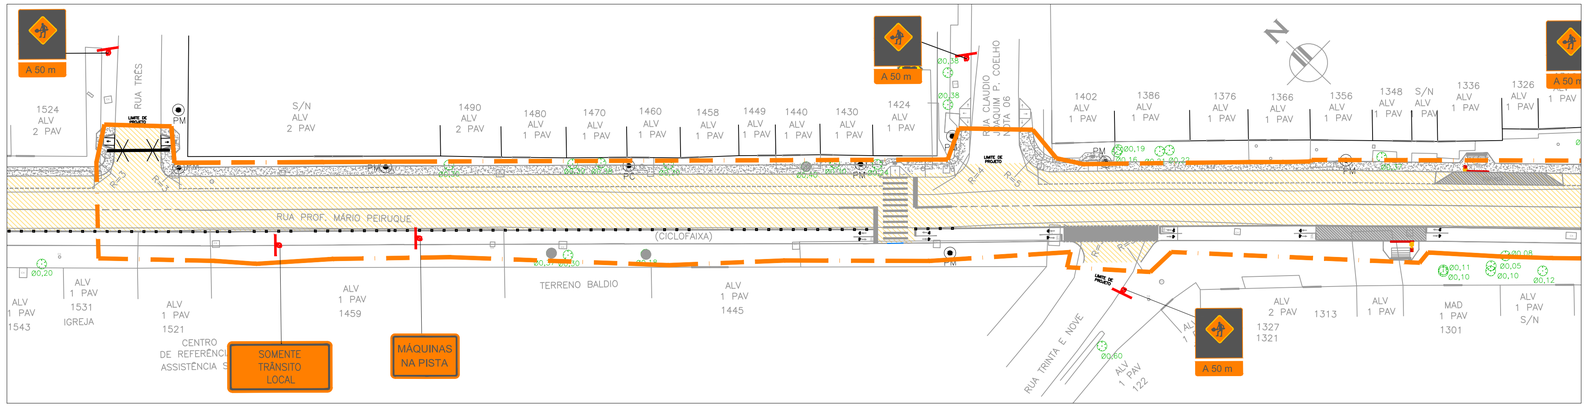

PLANTA BAIXA - Rua Mario Peiruque - Trecho 03

ESCALA: 1:500 (A1) / 1:1000 (A3)

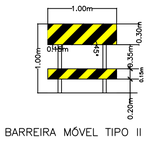

BARREIRA MÓVEL TIPO II

SINALIZAÇÃO DE OBRAS - BARREIRA

ESCALA: indicada

PLACAS	DIMENSÕES	QUANTITATIVOS		COR
		PLACAS	SUPORTES	
ATENÇÃO OBRAS A 100 m	1,40 x 0,70	02	02	02
MÁQUINAS NA PISTA	1,40 x 0,70	02	02	02
A 50 m	0,60 x 1,00	10	10	03
INÍCIO DAS OBRAS	1,40 x 0,70	01	01	02

*UTILIZAÇÃO DE SUPORTE MÓVEL - REUTILIZAÇÃO NOS TRECHOS

PLACAS	DIMENSÕES	QUANTITATIVOS		COR
		PLACAS	SUPORTES	
FIM DAS OBRAS	1,40 x 0,70	01	01	02
RUA MARIO PEIRUQUE EM OBRAS TRÂNSITO INTERROMPIDO	2,00 x 1,00	02	02	02
	0,50 x 0,85	08	08	02
SOMENTE TRÂNSITO LOCAL	1,40 x 0,70	02	02	02

*UTILIZAÇÃO DE SUPORTE MÓVEL - REUTILIZAÇÃO NOS TRECHOS

NOTAS:

1 - Fundo: Branco revestido c/ película reflet. grau técnico Letras e símbolos: Preto não refletivo (tipo scothcal) Orla e tarja: Vermelho revestido c/ película refletiva grau técnico.

2 - Fundo: Laranja revestido c/ película reflet. grau técnico Símbolos e borda int.: Preto não refletivo (tipo scothcal).

3 - Fundo Laranja e Preto pintado (esmalte sint. agrícola ou similar) Borda int. e letras: Preta e Laranja revestido c/ película refletiva grau técnico Placa interna: Indicação

OBSERVAÇÕES:

- DEVERÁ SER FEITA UTILIZAÇÃO DE BANDEIRINHAS PARA CONTROLE DE TRÁFEGO NAS VIAS PRÓXIMAS AS INTERVENÇÕES.
- AS SETAS E SINALIZAÇÃO DE INÍCIO E FIM DE OBRAS DEVERÃO ESTAR NO INÍCIO E FINAL DE CADA TRECHO EM OBRA.

CONVENÇÕES

- TRECHO EM OBRAS (SUGESTÃO DE TRECHO)
- BARREIRA MÓVEL TIPO II (15 UNIDADES)
- TRÂNSITO LOCAL
- FECHAMENTO DO TRECHO POR CERQUITE (MALHA)

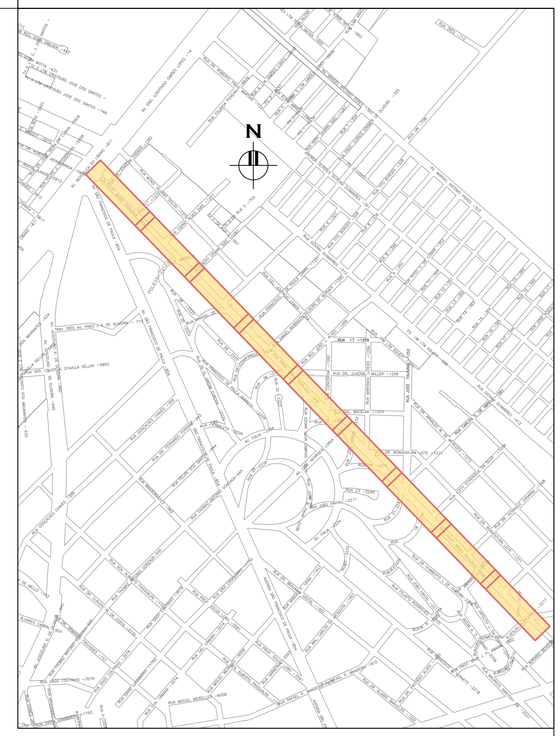

01 Planta de Situação

ESCALA: 1:10000 (A1) / 1:20000 (A3)

vamos compartilhar a cidade

PREFEITURA

PROJETO DE PAVIMENTAÇÃO DE VIAS ESTRUTURANTES

DIREITOS AUTORAIS RESERVADOS. PROIBIDA A REPRODUÇÃO TOTAL OU PARCIAL DESTE DESENHO SEM O EXPRESSO CONSENTIMENTO DO PROPRIETÁRIO

TÍTULO DO DESENHO

PROJETO DE SINALIZAÇÃO DE OBRA

EQUIPE TÉCNICA

MIRELA DE FARIA MIRANDA
ENGENHEIRA CIVIL | CREA/RS 146401

JULIANA ROTTA DA CUNHA
ARQUITETA E URBANISTA | CAU/RS A65378-0

PROJETO - TRECHO 1, 2 E 3

ESCALA: INDICADA

PRANCHA: 01/03

MUNICÍPIO: **PELOTAS**

ESTADO: **RIO GRANDE DO SUL**

LOGRADOURO: **RUA PROFESSOR MARIO PEIRUQUE**

CÓDIGO DO DESENHO: **DDC-RQL-GEM-04**

NÚMERO DA REVISÃO: **00**

DATA: **05/09/2019**

Rua Menna Barreto, 752 - Pelotas/RS
Fone: (53) 3310 1300 - (53) 3310 1353
Email: seplag@pelotas.rs.gov.br

SECRETARIA DE PLANEJAMENTO E GESTÃO

Pelotas