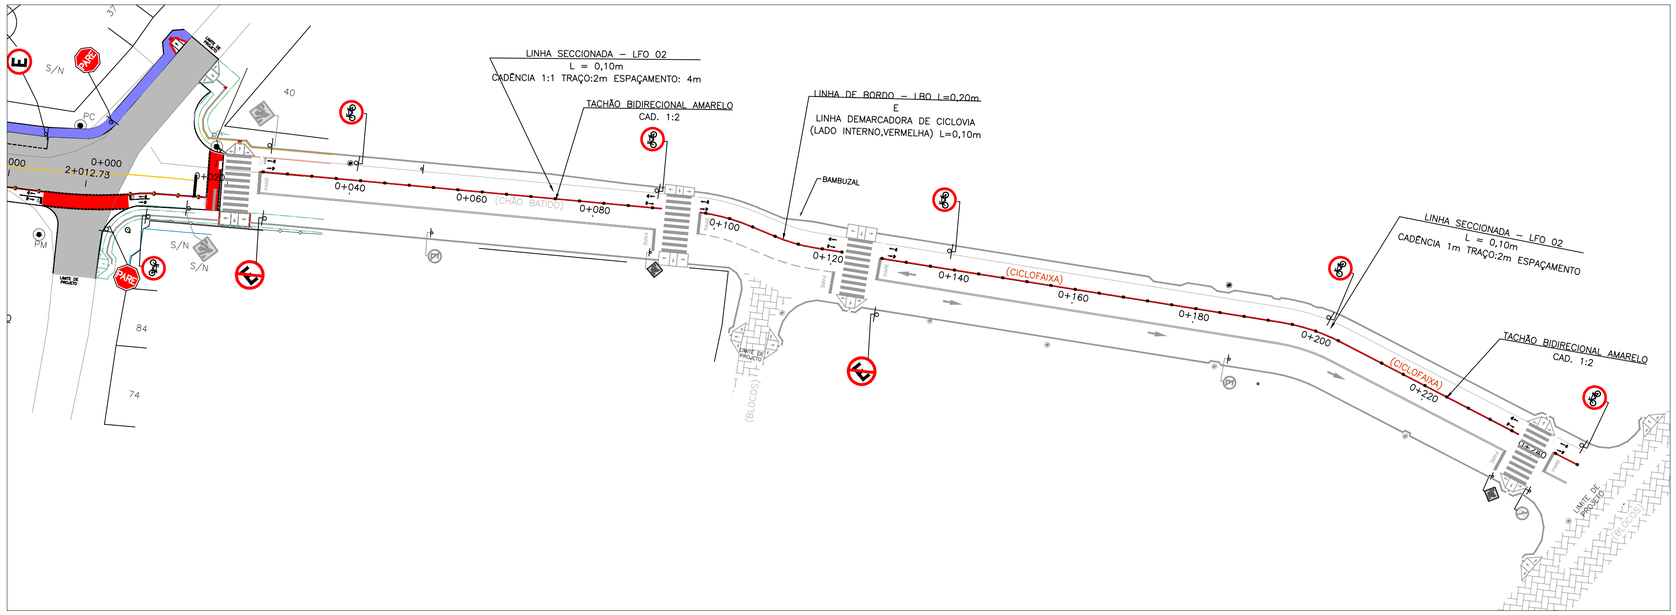

PLANTA BAIXA - Rua Mario Peiruque - Trecho 09

ESCALA: 1:500 (A1) / 1:1000 (A3)

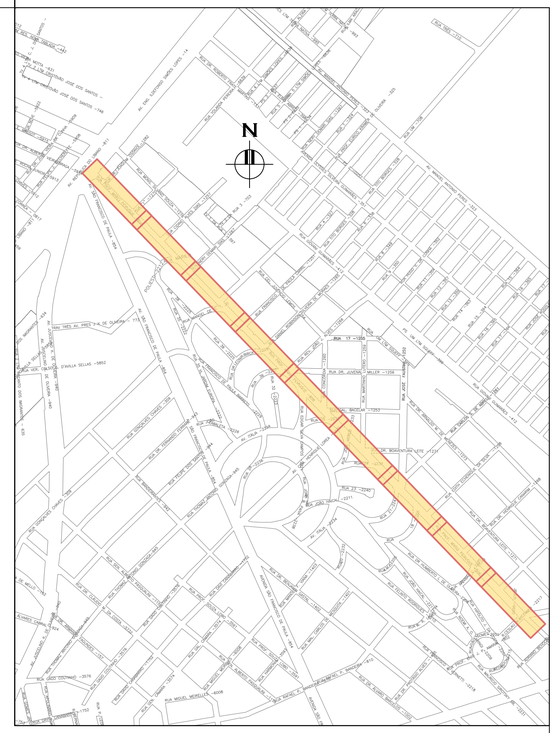

Planta de Situação

ESCALA: 1:10000 (A1) / 1:20000 (A3)

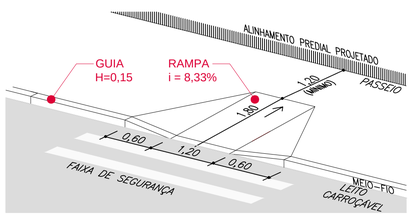

PERPECTIVA RAMPA DE ACESSIBILIDADE

ESCALA: 1:100 (A3) / 1:50 (A1)

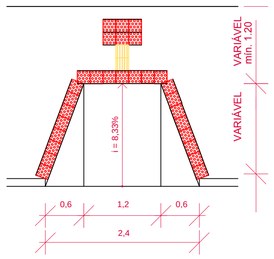

PLANTA BAIXA RAMPA DE ACESSIBILIDADE

ESCALA: 1:100 (A3) / 1:50 (A1)

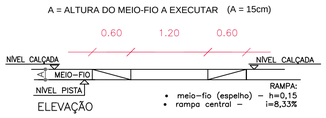

CORTE RAMPA DE ACESSIBILIDADE

ESCALA: 1:100 (A3) / 1:50 (A1)

OBSERVAÇÕES IMPORTANTES:

1 - DEVERÃO SER CONSULTADAS AS SEÇÕES TRANSVERSAIS DO PROJETO GEOMÉTRICO;
2 - DEVERÁ SER CONSULTADO O PERFIL LONGITUDINAL DO PROJETO;
3 - DEVEM SER OBSERVADAS AS ESPECIFICAÇÕES TÉCNICAS DO PROJETO;
4 - LARGURA DO PASSEIO PODERÁ SER VARIÁVEL;
5 - DEVERÁ SER EXECUTADO REBAIXO DE CALÇADA ONDE HOUVER RAMPA DE ACESSIBILIDADE;
6 - NOS LOCAIS ONDE HOUVEREM ENTRADAS DE GARAGENS E ACESSOS A OUTROS ESTABELECIMENTOS, A GUIA DE MEIO-FIO DEVERÁ SER REBAIXADA.
7- TODOS OS POSTES QUE SE ENCONTRAREM NA CALÇADA, DEVERÃO TER O PISO TÁTIL DE ALERTA NO SEU ENTORNO
8 - AS PLACAS DEVERÃO SER IMPLANTADAS À 40 CM DO MEIO-FIO;
9 - AS PLACAS DEVEM SEGUIR AS ESPECIFICAÇÕES CONFORME MANUAL BRASILEIRO DE SINALIZAÇÃO VIÁRIA.

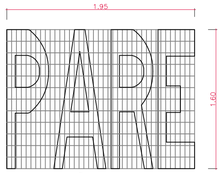

ESPECIFICAÇÕES:
MEDIDAS: COMPRIMENTO=1,95m
ALTURA DA LEGENDA= 1.60
DISTÂNCIA RETENÇÃO=1.60

Diagramação legenda "PARE"

Tinta: ACRÍLICA PADRÃO DNIT
Cor: BRANCA

SINALIZAÇÃO	DIMENSÕES	PINTURA
	1,55 x 0,80 (área unitária 1,24m2)	TINTA ACRÍLITA RODOVIÁRIA PADRÃO DNIT COR BRANCA
	1,00 x 0,10 x 0,40 (área unitária 0,40m2)	TINTA ACRÍLITA RODOVIÁRIA PADRÃO DNIT COR BRANCA
	Área unitária: 0,36m²	TINTA ACRÍLITA RODOVIÁRIA PADRÃO DNIT COR BRANCA

Sinalização Horizontal - CICLOFAIXA

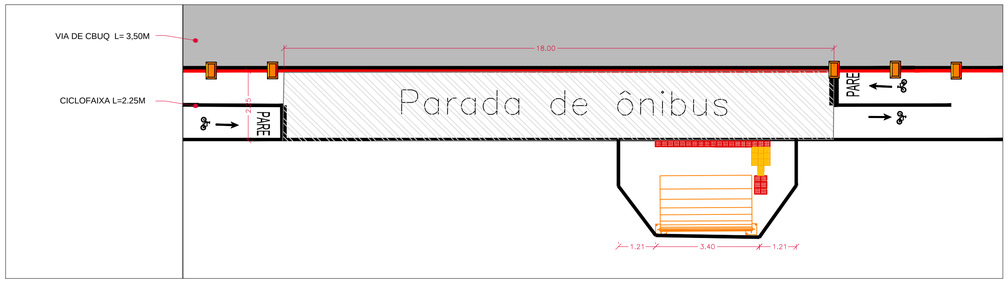

DETALHE PARADAS DE ÔNIBUS LADO DIREITO DA VIA

ESCALA: SEM ESCALA

SINALIZAÇÃO VERTICAL

R-1	I-23	A-32b
PARADA OBRIGATÓRIA	PONTO DE CARGA Ônibus	TRAVESSIAS DE PEDESTRES
DIMENSÕES	DIMENSÕES	DIMENSÕES
L: 0,50	0,50 X 0,60	L: 0,75
SUPORTE S1	SUPORTE S1	SUPORTE S1
29 UN.	12 UN.	18 UN.
R-19	R-33	R-34
VELOCIDADE MÁXIMA PERMITIDA	VELOCIDADE MÁXIMA PERMITIDA	CIRCULAÇÃO EXCLUSIVA DE BICICLETAS
DIMENSÕES	DIMENSÕES	DIMENSÕES
Ø0,50	Ø0,50	Ø0,50
SUPORTE S1	SUPORTE S1	SUPORTE S1
03 UN.	25 UN.	24 UN.
R-6b	R-6a	R-6a
ESTACIONAMENTO REGULAMENTADO	PROIBIDO ESTACIONAR	PROIBIDO PARAR E ESTACIONAR
DIMENSÕES	DIMENSÕES	DIMENSÕES
Ø0,50	Ø0,50	Ø0,50
SUPORTE S1	SUPORTE S1	SUPORTE S1
16 UN.	02 UN.	02 UN.

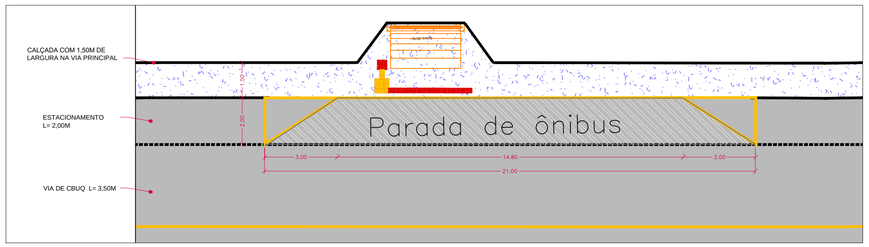

DETALHE PARADAS DE ÔNIBUS LADO ESQUERDO DA VIA

ESCALA: SEM ESCALA

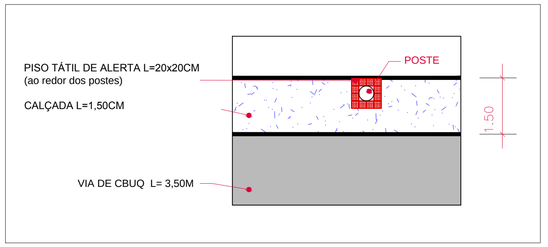

DETALHE SINALIZAÇÃO DE ALERTA EM TORNO DO POSTE

ESCALA: SEM ESCALA

vamos compartilhar a cidade

PREFEITURA

PROJETO DE PAVIMENTAÇÃO DE VIAS ESTRUTURANTES

DIREITOS AUTORAIS RESERVADOS. PROIBIDA A REPRODUÇÃO TOTAL OU PARCIAL DESTE DESENHO SEM O EXPRESSO CONSENTIMENTO DO PROPRIETÁRIO

TÍTULO DO DESENHO

PROJETO DE SINALIZAÇÃO

EQUIPE TÉCNICA

MIRELA DE FARIA MIRANDA
ENGENHEIRA CIVIL | CREA/RS 146401

JULIANA ROTTA DA CUNHA
ARQUITETA E URBANISTA | CAU/RS A65378-0

PROJETO GEOMÉTRICO - TRECHO 9 e detalhamento
ESCALA: INDICADA

PRANCHA: 04/04

MUNICÍPIO: **PELOTAS**

ESTADO: **RIO GRANDE DO SUL**

LOGRADOURO: **RUA PROFESSOR MARIO PEIRUQUE**

CÓDIGO DO DESENHO	NÚMERO DA REVISÃO	DATA
DDC-RQL-GEM-04	00	05/09/2019

Rua Menna Barreto, 752 - Pelotas/RS
Fone: (53) 3310*300 - (53) 3310*383
Email: seplag@pelotas.rs.gov.br

SECRETARIA DE PLANEJAMENTO E GESTÃO

Pelotas