



EXTENSÃO SIMPLES E ACUMULADA (m)	9	8	7
RUA / LOCAÇÃO / PAVIMENTO	38,00	8,00	14,00
PROFUNDIDADE DO COLETOR (m)	1,52 (1,20)	1,27	1,20
COTA DA GERATRIZ INFERIOR INTERNA DO COLETOR (m)	15,24 (15,56)	15,65	15,72
COTA DO TERRENO (m)	16,76	16,83	16,92
ESTACA	0+0,00	1+0,00	2+6,00

EXTENSÃO SIMPLES E ACUMULADA (m)	9	11
RUA / LOCAÇÃO / PAVIMENTO	38,00	14,00
PROFUNDIDADE DO COLETOR (m)	1,52 (1,20)	1,20
COTA DA GERATRIZ INFERIOR INTERNA DO COLETOR (m)	15,24 (15,56)	15,56
COTA DO TERRENO (m)	16,76	16,76
ESTACA	0+0,00	0+8,00

EXTENSÃO SIMPLES E ACUMULADA (m)	13	20	19
RUA / LOCAÇÃO / PAVIMENTO	27,10	8,00	14,00
PROFUNDIDADE DO COLETOR (m)	1,20 (1,20)	1,20	1,20
COTA DA GERATRIZ INFERIOR INTERNA DO COLETOR (m)	15,10 (15,10)	15,34	15,34
COTA DO TERRENO (m)	16,30	16,48	16,54
ESTACA	0+0,00	1+0,00	1+15,10

EXTENSÃO SIMPLES E ACUMULADA (m)	14	13	12
RUA / LOCAÇÃO / PAVIMENTO	38,70	8,00	14,00
PROFUNDIDADE DO COLETOR (m)	1,61 (1,20)	1,27	1,20
COTA DA GERATRIZ INFERIOR INTERNA DO COLETOR (m)	14,38 (14,78)	15,03	15,10
COTA DO TERRENO (m)	15,99	16,12	16,30
ESTACA	0+0,00	1+0,00	2+6,70

EXTENSÃO SIMPLES E ACUMULADA (m)	14	16
RUA / LOCAÇÃO / PAVIMENTO	38,00	8,00
PROFUNDIDADE DO COLETOR (m)	1,20 (1,20)	1,20
COTA DA GERATRIZ INFERIOR INTERNA DO COLETOR (m)	14,78 (14,78)	14,79
COTA DO TERRENO (m)	15,99	15,99
ESTACA	0+0,00	0+8,00

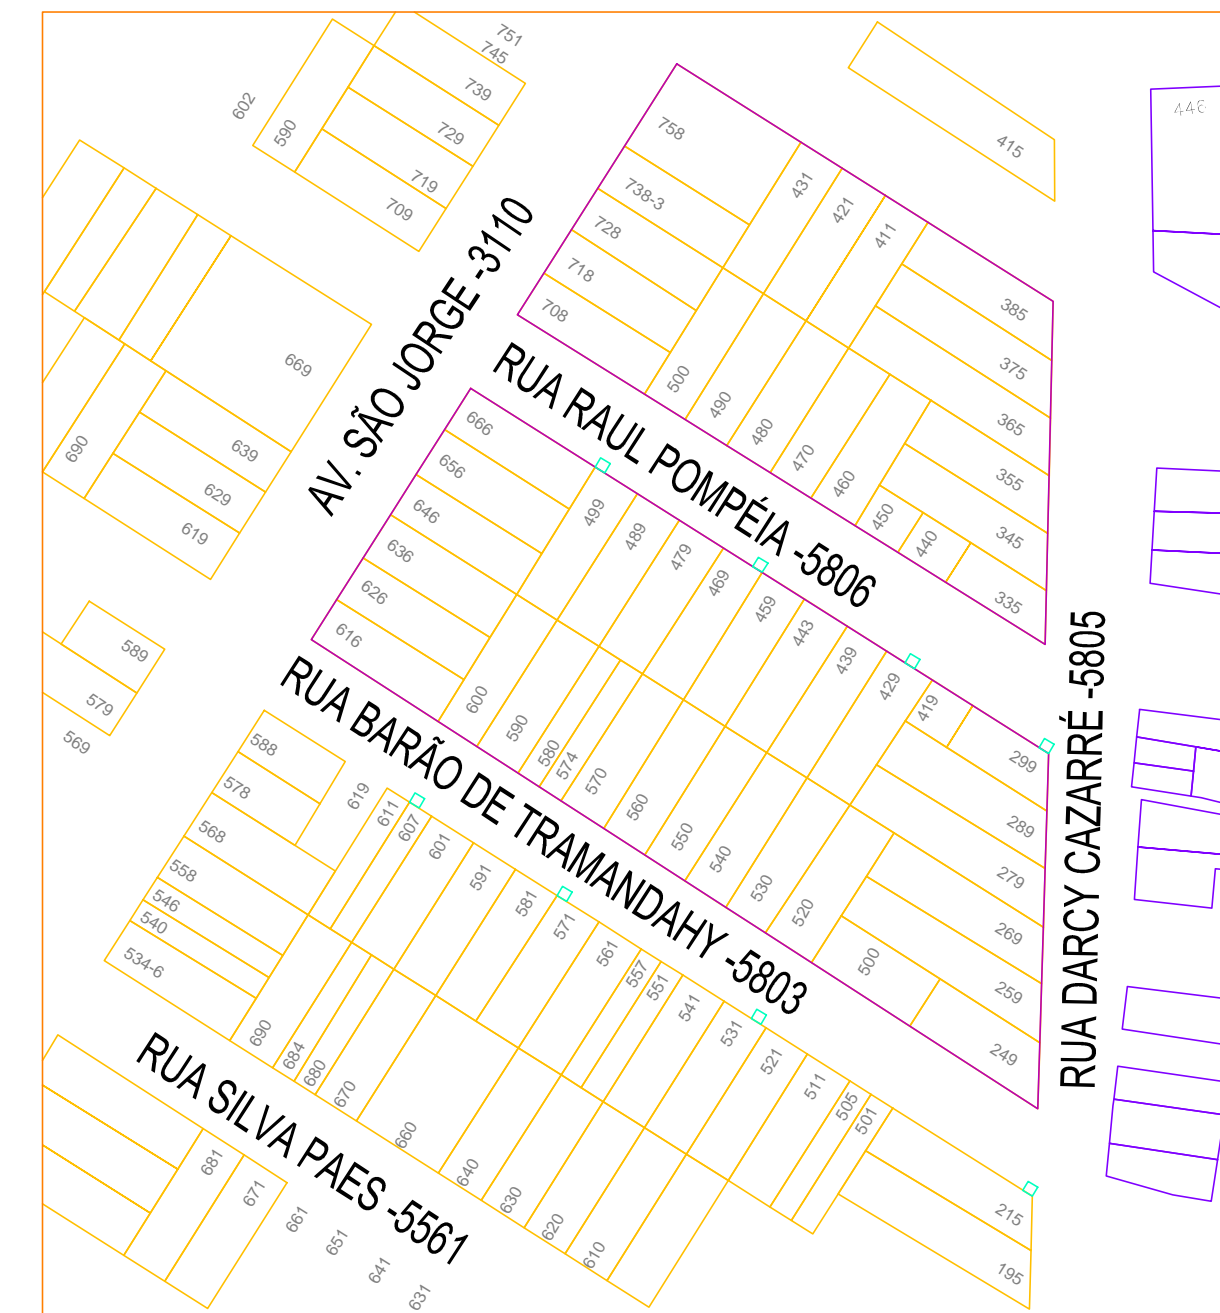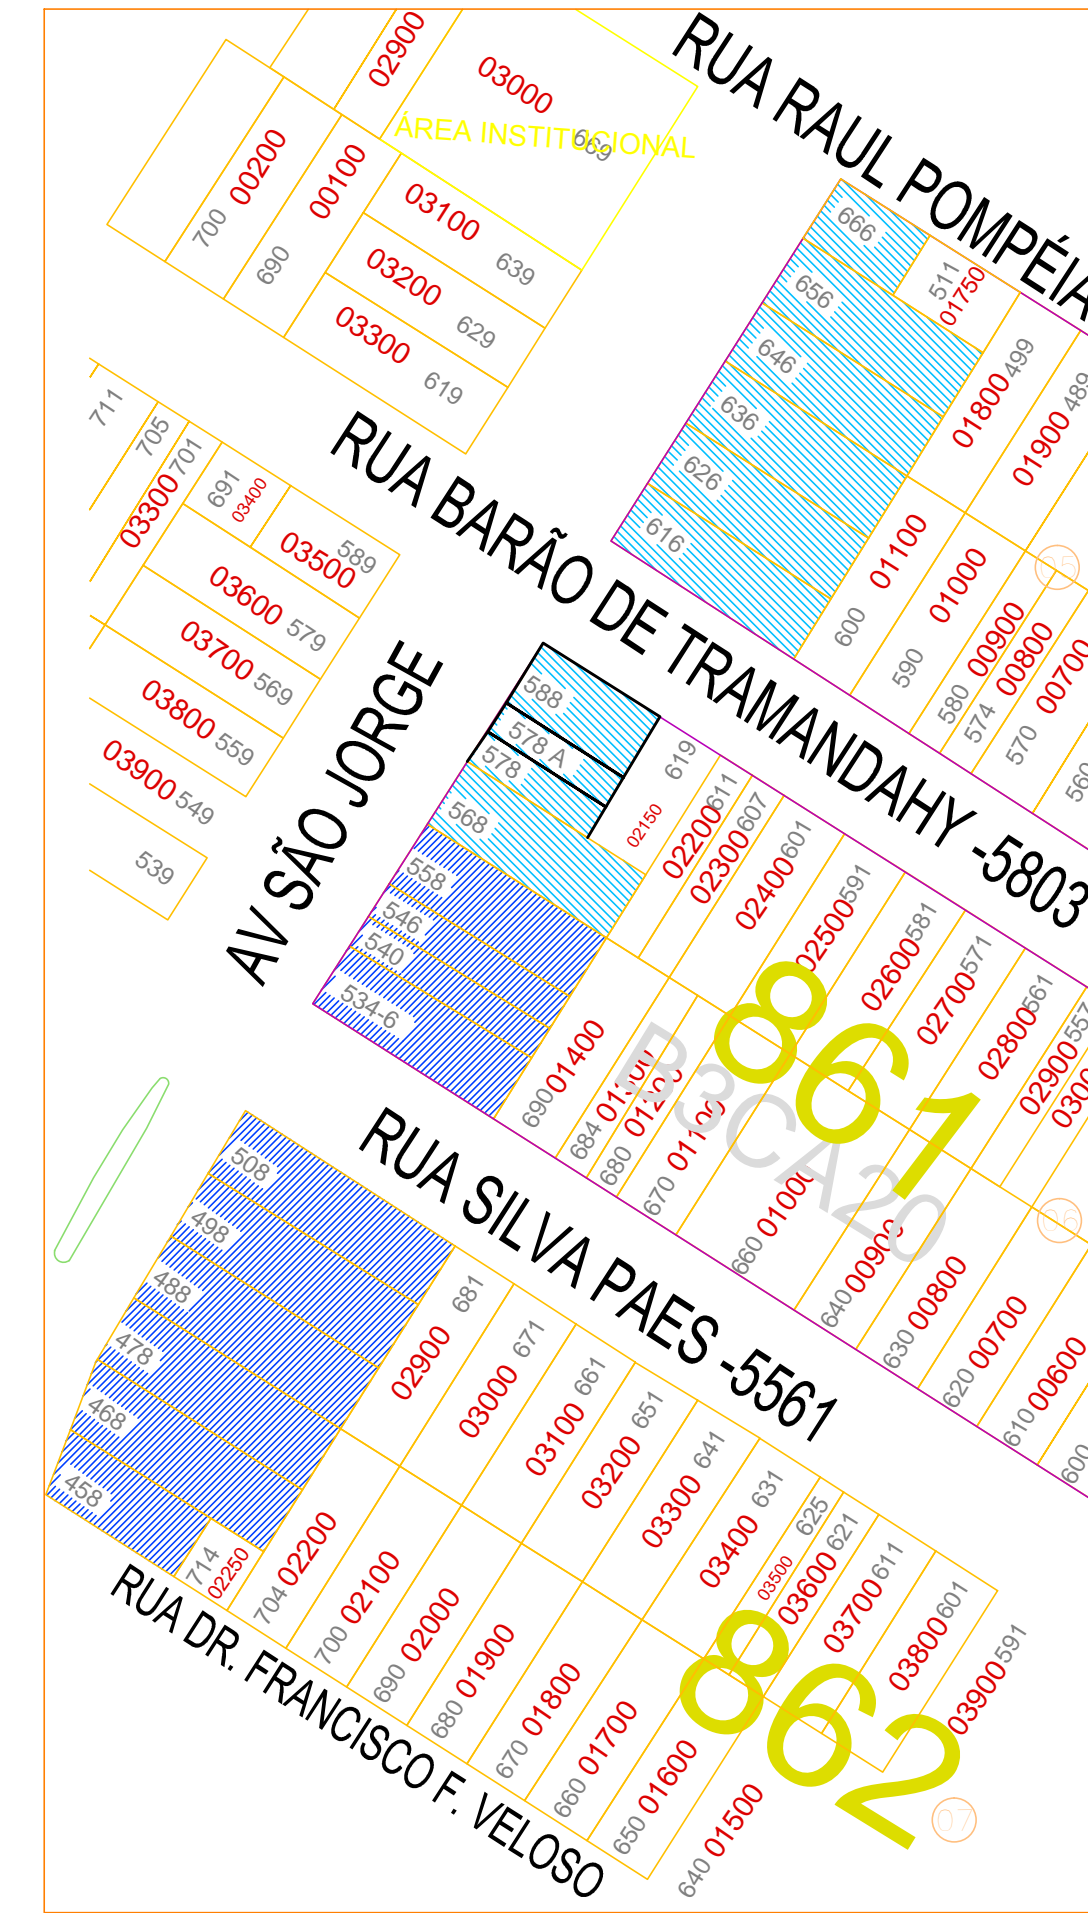

SECRETARIA DE
PLANEJAMENTO E GESTÃO

Pelotas
prefeitura de
vamos compartilhar a cidade

PAVIMENTAÇÃO AVENIDA SÃO JORGE - PELOTAS/RS
TRECHO DE INTERVENÇÃO 120,00m
PROJETO DE DRENAGEM PLUVIAL

Prancha
02/02

EQUIPE TÉCNICA DA SEPLAG
Eng. Civil Karen Brasil Almeida Esperança - CREA 133204
Eng. Civil Mirella Silveira de Faria Miranda - CREA 146401
Arquiteto e Urbanista Kaiser Garcia Fontoura - CAU RS A74856-0

Escala
INDICADA

Av. Ferreira Viana, 1135 – Pelotas/RS – CEP: 96085-000 Fone: (53) 33101350 – (53) 3227-1513
E-mail: seplag@pelotas.rs.gov.br

Data
AGOSTO/ 2018