




01 REDES EXISTENTES - RUA MARECHAL DEODORO

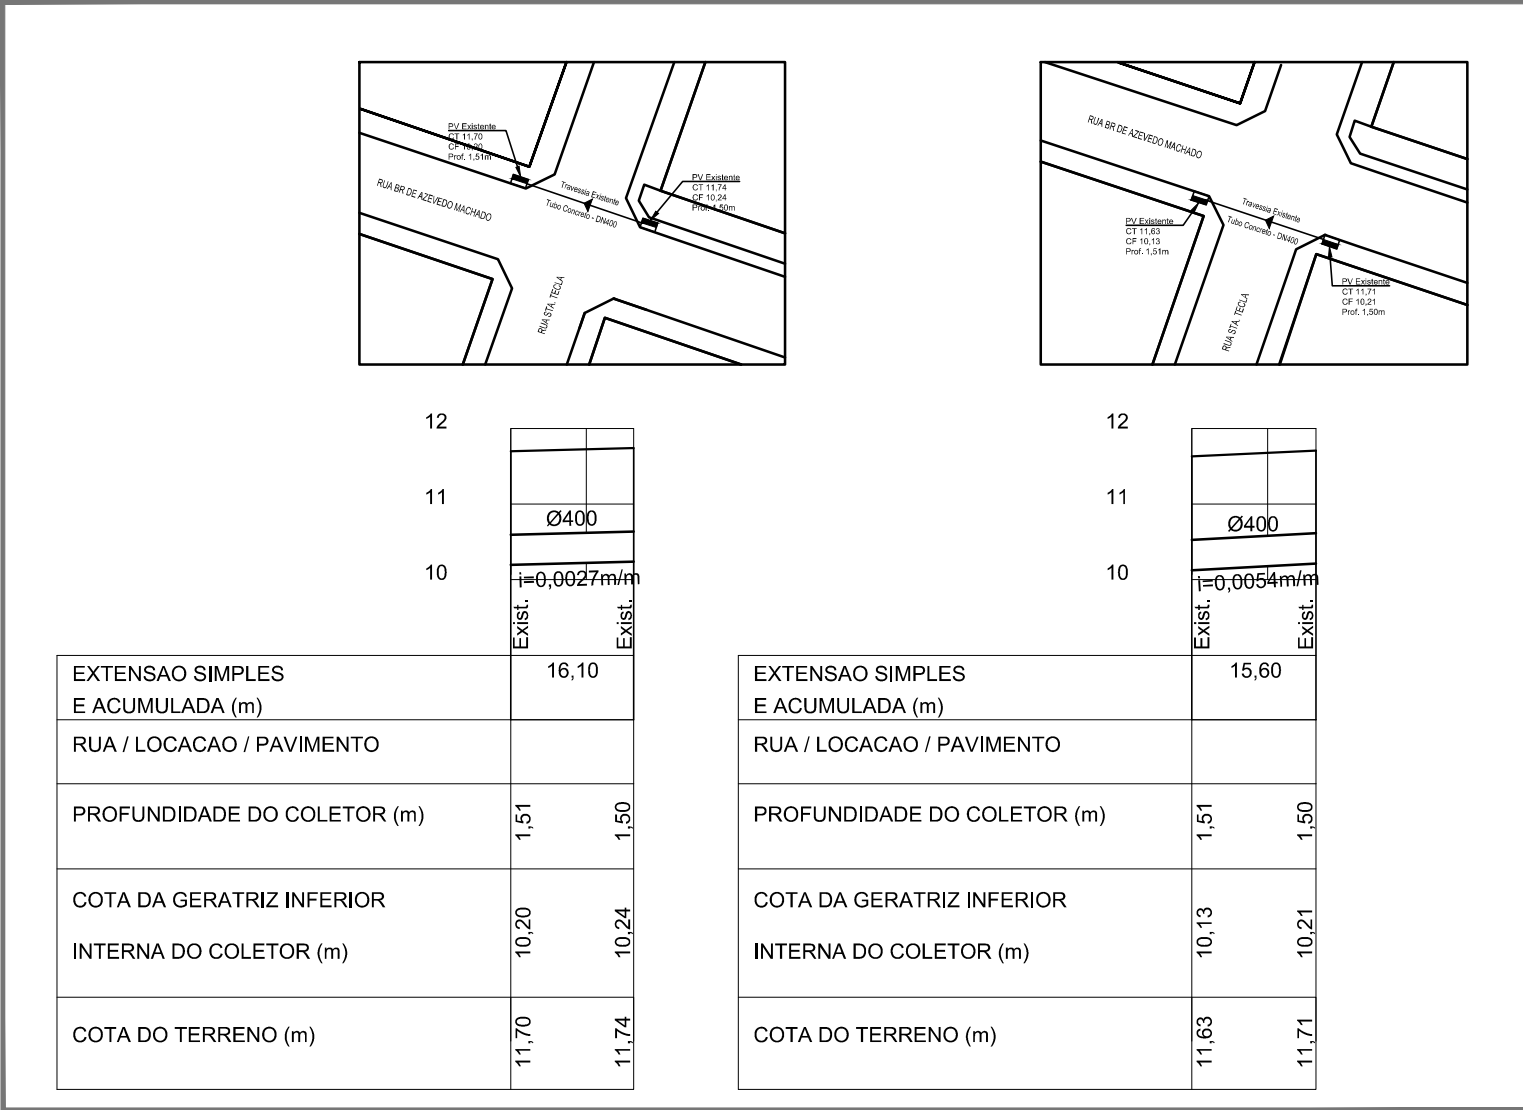

02 REDES EXISTENTES - RUA SANTA TECLA

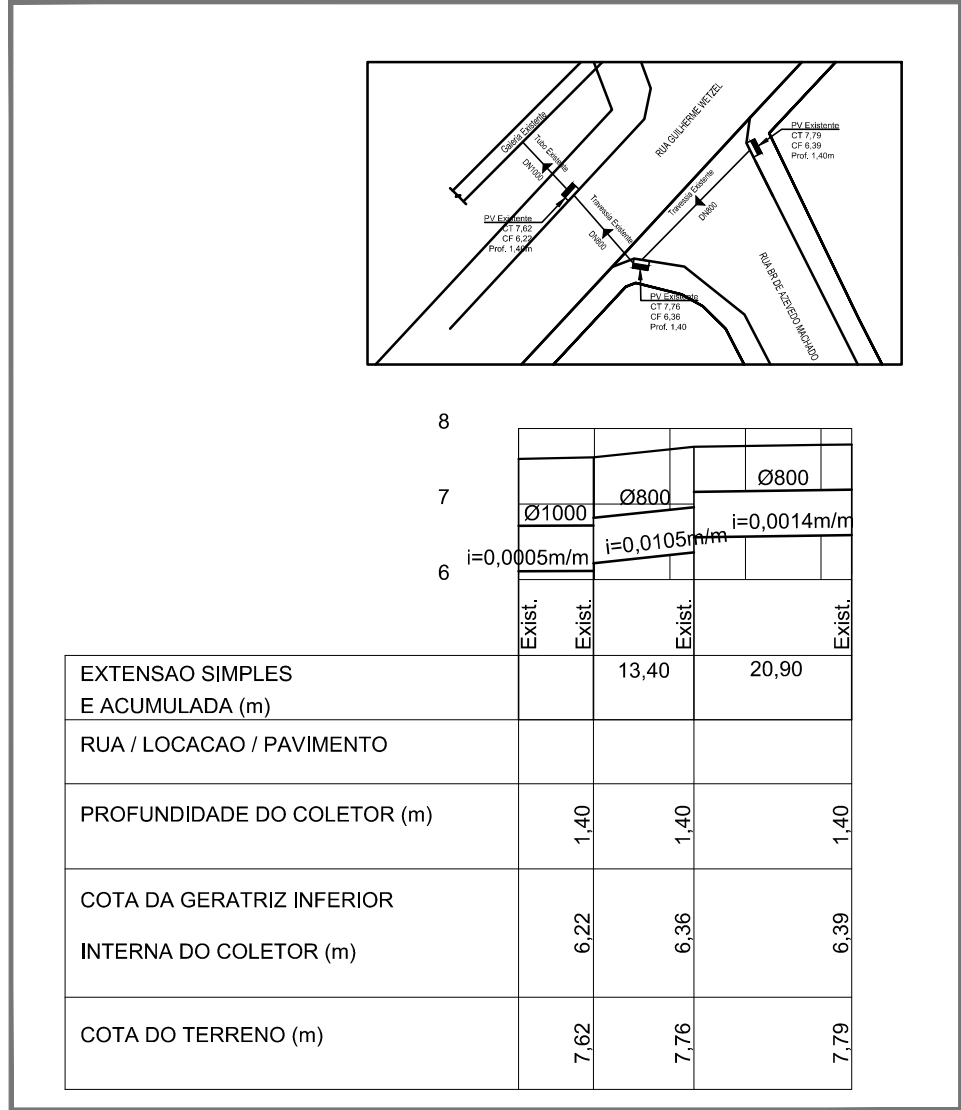


03 REDES EXISTENTES - RUA GUILHERME WETZEL

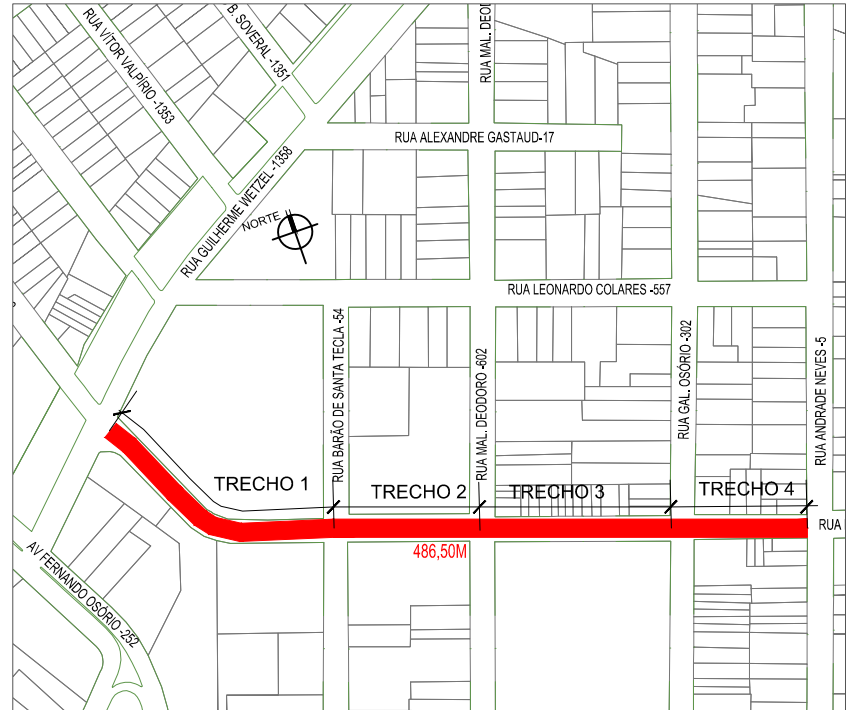

PLANTA DE SITUAÇÃO
ESC.: 1/5000

OBSERVAÇÕES IMPORTANTES:

- 1- DEVEM SER OBSERVADAS AS ESPECIFICAÇÕES TÉCNICAS DO PROJETO;
- 2 - AS INTERVENÇÕES DE PAVIMENTAÇÃO, PROPOSTAS NA TRAVESSIA DE DRENAGEM DA RUA MARECHAL DEODORO SERÃO CUSTEADAS COM CONTRAPARTIDA DO MUNICÍPIO;

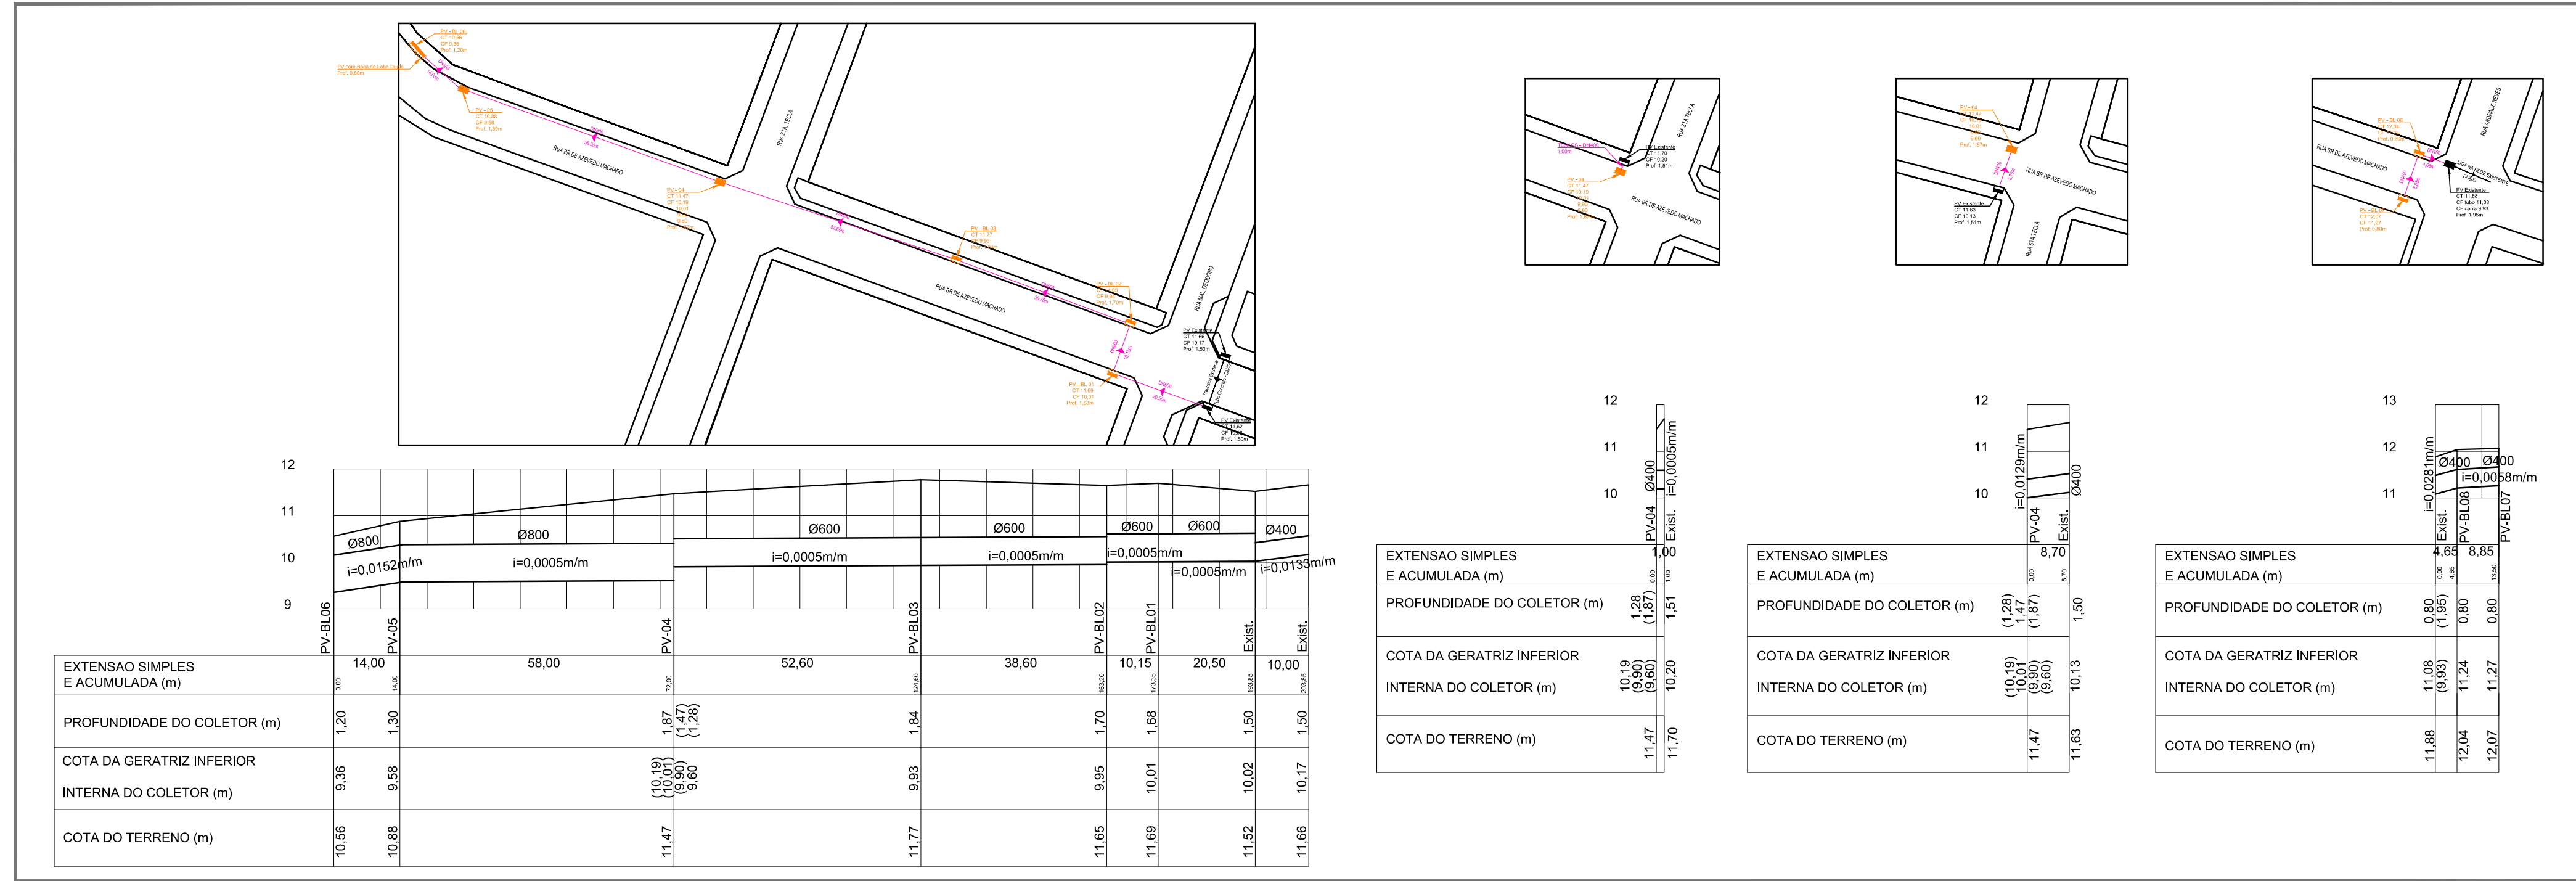

04 REDES PROJETADAS - RUA BARÃO DE AZEVEDO MACHADO

PERFIS
ESC. 1:1000

vamos
compartilhar
a cidade

PREFEITURA
PAVIMENTAÇÃO - RUA
BARÃO DE AZEVEDO
MACHADO

DIREITOS AUTORAIS RESERVADOS. PROIBIDA A REPRODUÇÃO TOTAL OU PARCIAL DESTE DESENHO SEM O EXPRESSO CONSENTIMENTO DO PROPRIETÁRIO

TÍTULO DO DESENHO
PROJETO DE DRENAGEM

PLANTA BAIXA - PERFIS
RUA BARÃO DE AZEVEDO MACHADO
ESCALA: INDICADA

PRANCHA
03/03

MUNICÍPIO
PELOTAS

ESTADO
RIO GRANDE DO SUL

COORDENADOR
RUA BARÃO DE AZEVEDO MACHADO
ENTRE GUILHERME WETZEL E RUA ANDRADE NEVES

CÓDIGO DO DESENHO
BAM-DRE-PRF-03

NÚMERO DA REVISÃO
05

DATA
11/10/2019

EQUIPE TÉCNICA

MIRELA DE FARIA MIRANDA
ENGENHEIRA CIVIL | CREA RS148401

ARO, ELISE LOPES DUTRA
ARQUITETA E URBANISTA | CAU A 46844-4

Rua Menna Barreto, 762 - Pelotas/RS
Fone: (51) 33191395 - (51) 33191353
Email: seplag@pelotas.rs.gov.br

SECRETARIA DE
PLANEJAMENTO E GESTÃO

Pelotas
vamos compartilhar a cidade