


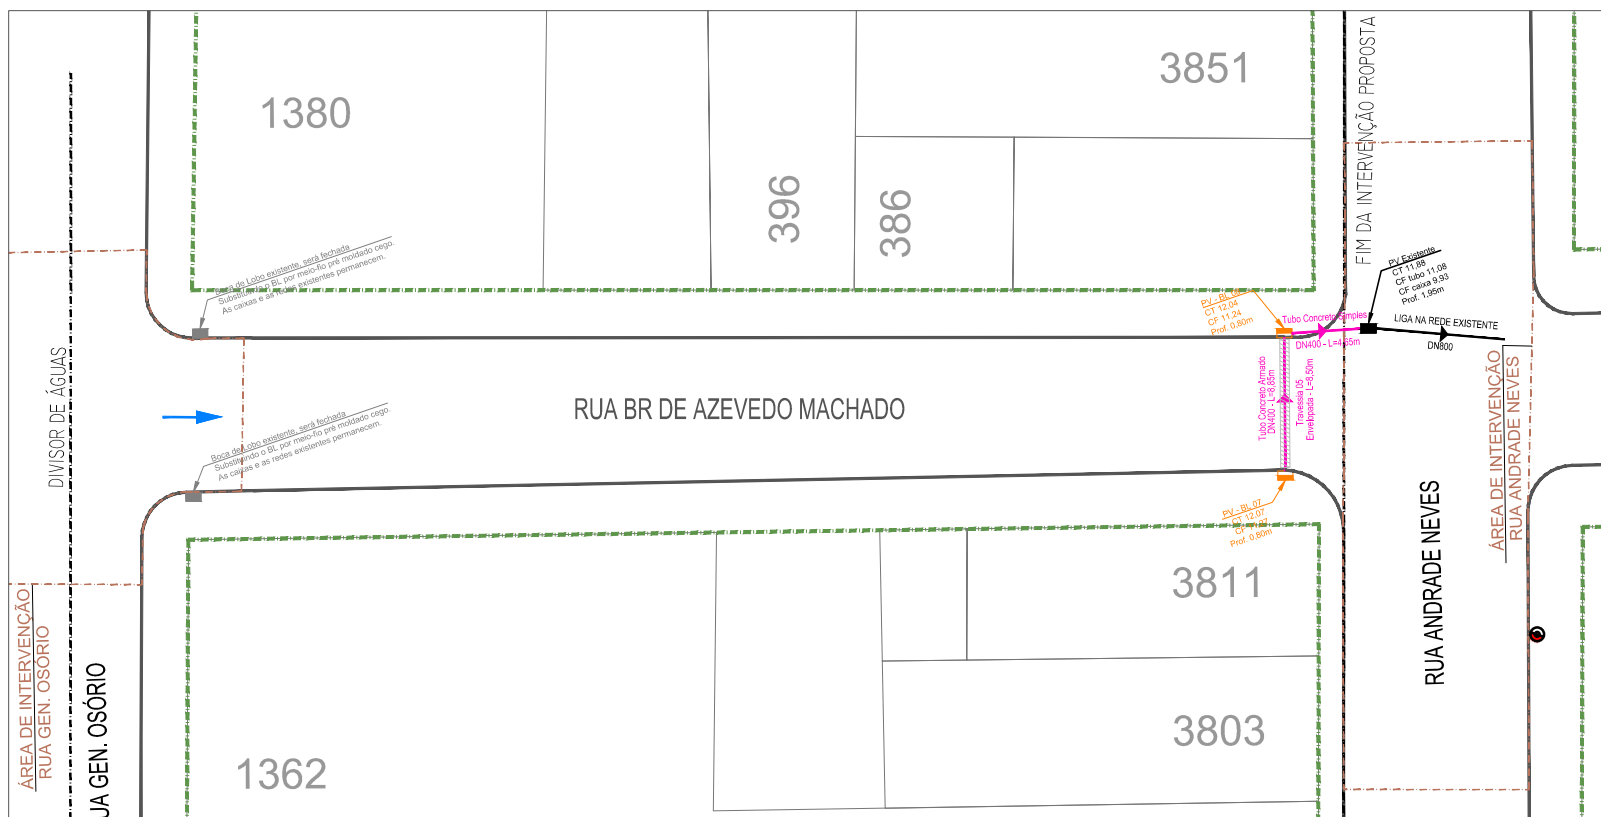


PLANTA BAIXA - TRECHO 1
ESC. 1:500




PLANTA BAIXA - TRECHO 2
ESC. 1:500




PLANTA BAIXA - TRECHO 3
ESC. 1:500

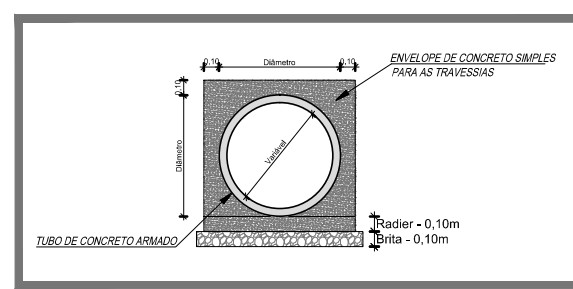


01 | DETALHE ENVOLVIMENTO TUBULAÇÕES DAS TRAVESSIAS
SEM ESCALA

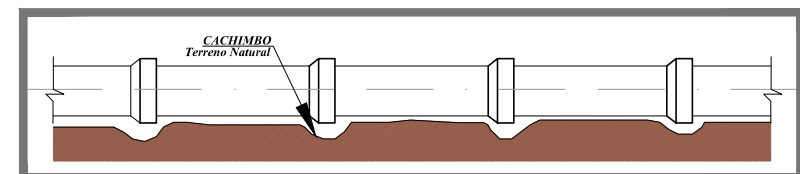


02 | BASE PARA TUBULAÇÕES SEM ENVOLVIMENTO
SEM ESCALA

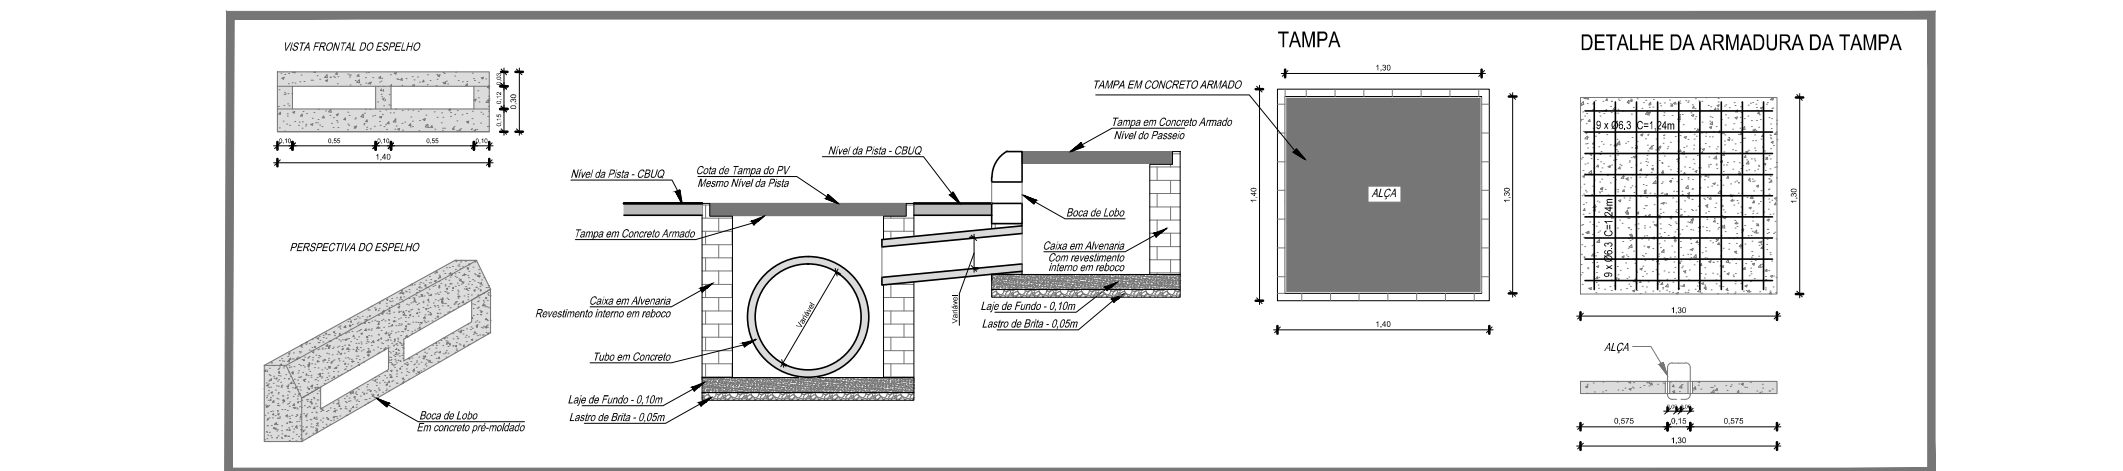

03 | DETALHE BOCA DE LOBO - TAMPA E ESPELHO
SEM ESCALA

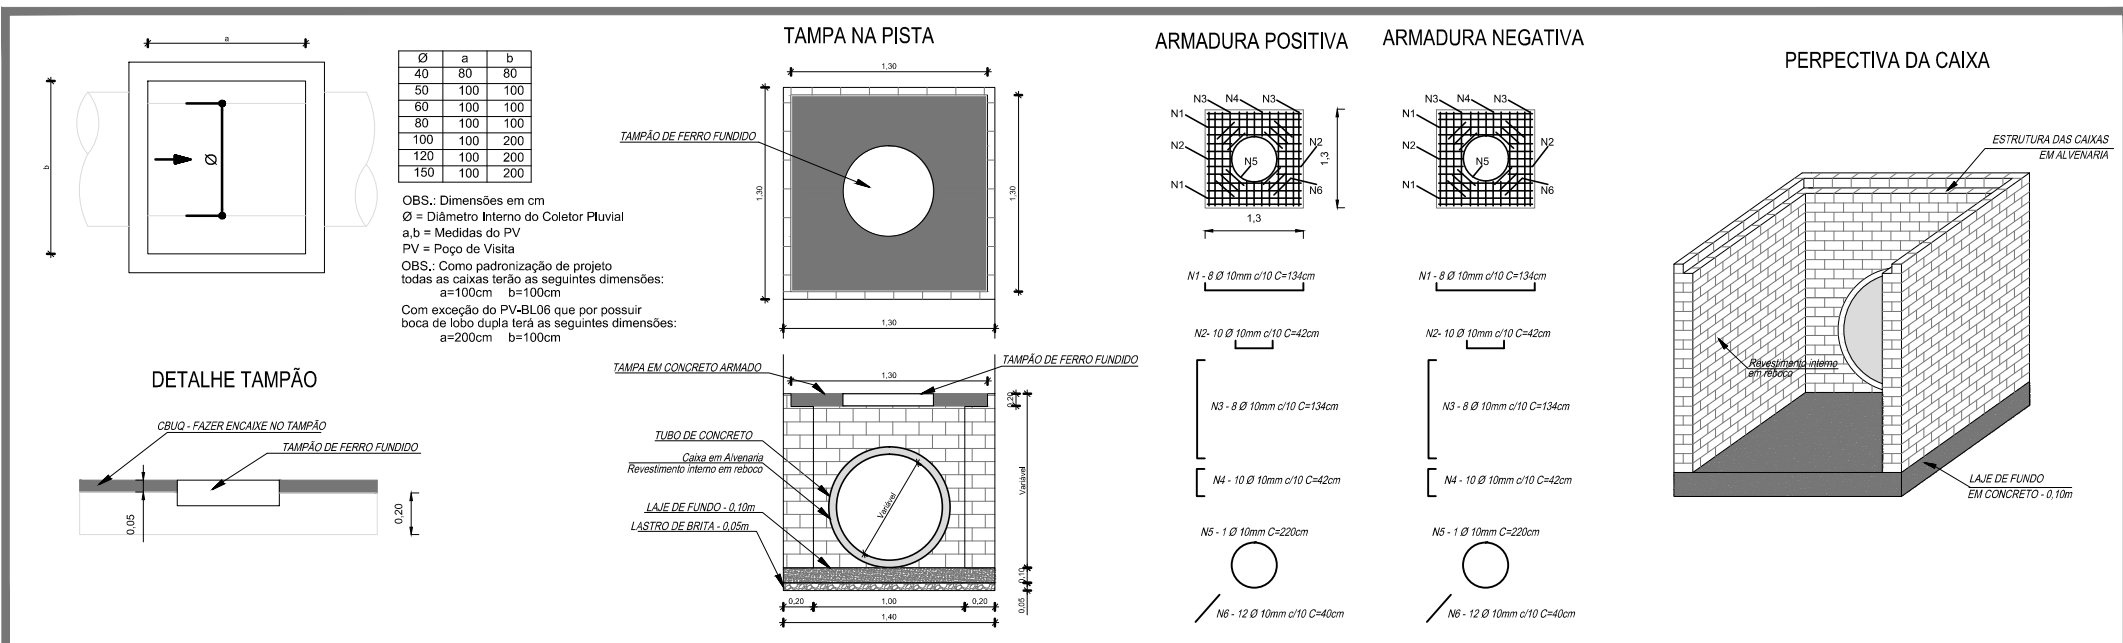

04 | DETALHE CAIXA COLETOIRA - ALVENARIA DE TIUOLOS E TAMPA EM CONCRETO COM TAMPAO DE FERRO FUNDIDO
SEM ESCALA

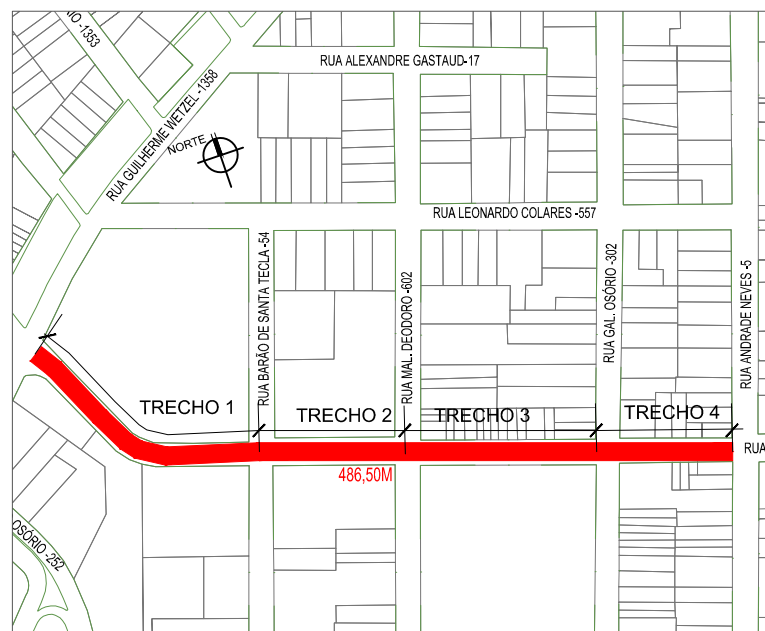

PLANTA DE SITUAÇÃO
ESC.: 1/5000

- LEGENDA:**
- Rede existente
 - Rede projetada
 - Boca de lobo existente
 - Boca de lobo projetada
 - Poço de visita projetado

OBSERVAÇÕES IMPORTANTES:

- 1- DEVEM SER OBSERVADAS AS ESPECIFICAÇÕES TÉCNICAS DO PROJETO;
- 2 - DEVERÁ SER EXECUTADO REBAIXOS DE CALÇADA EM ESQUINAS E TRAVESSIAS DE PEDESTRES;
- 3 - ATENTAR PARA AS TRAVESSIAS DE PEDESTRES - EXECUTAR CAMADA DE CBUQ CONFORME PROJETO DE PAVIMENTAÇÃO
- 4 - AS INTERVENÇÕES DE PAVIMENTAÇÃO, PROPOSTAS NA TRAVESSIA DE DRENAGEM DA RUA MARECHAL DEODORO SERÃO CUSTEADAS COM CONTRAPARTIDA DO MUNICÍPIO

vamos compartilhar a cidade

PREFEITURA

PAVIMENTAÇÃO - RUA BARÃO DE AZEVEDO MACHADO

DIREITOS AUTORAIS RESERVADOS. PROIBIDA A REPRODUÇÃO TOTAL OU PARCIAL DESTA DESENHO SEM O EXPRESSO CONSENTIMENTO DO PROPRIETÁRIO

TÍTULO DO DESENHO		PRANCHA
PROJETO DE DRENAGEM		01/03
PLANTA BAIXA IMPLANTAÇÃO GERAL		
RUA BARÃO DE AZEVEDO MACHADO		
ESCALA: INDICADA		
MUNICÍPIO	ESTADO	
PELOTAS	RIO GRANDE DO SUL	
LOCALIZAÇÃO: RUA BARÃO DE AZEVEDO MACHADO ENTRE GUILHERME WETZEL E RUA ANDRADE NEVES		
CORREÇÃO DO DESENHO		
BAM-DRE-IMP-01	05	11/10/2019