



PLANTA BAIXA - TRECHO 1  
ESC. 1:500

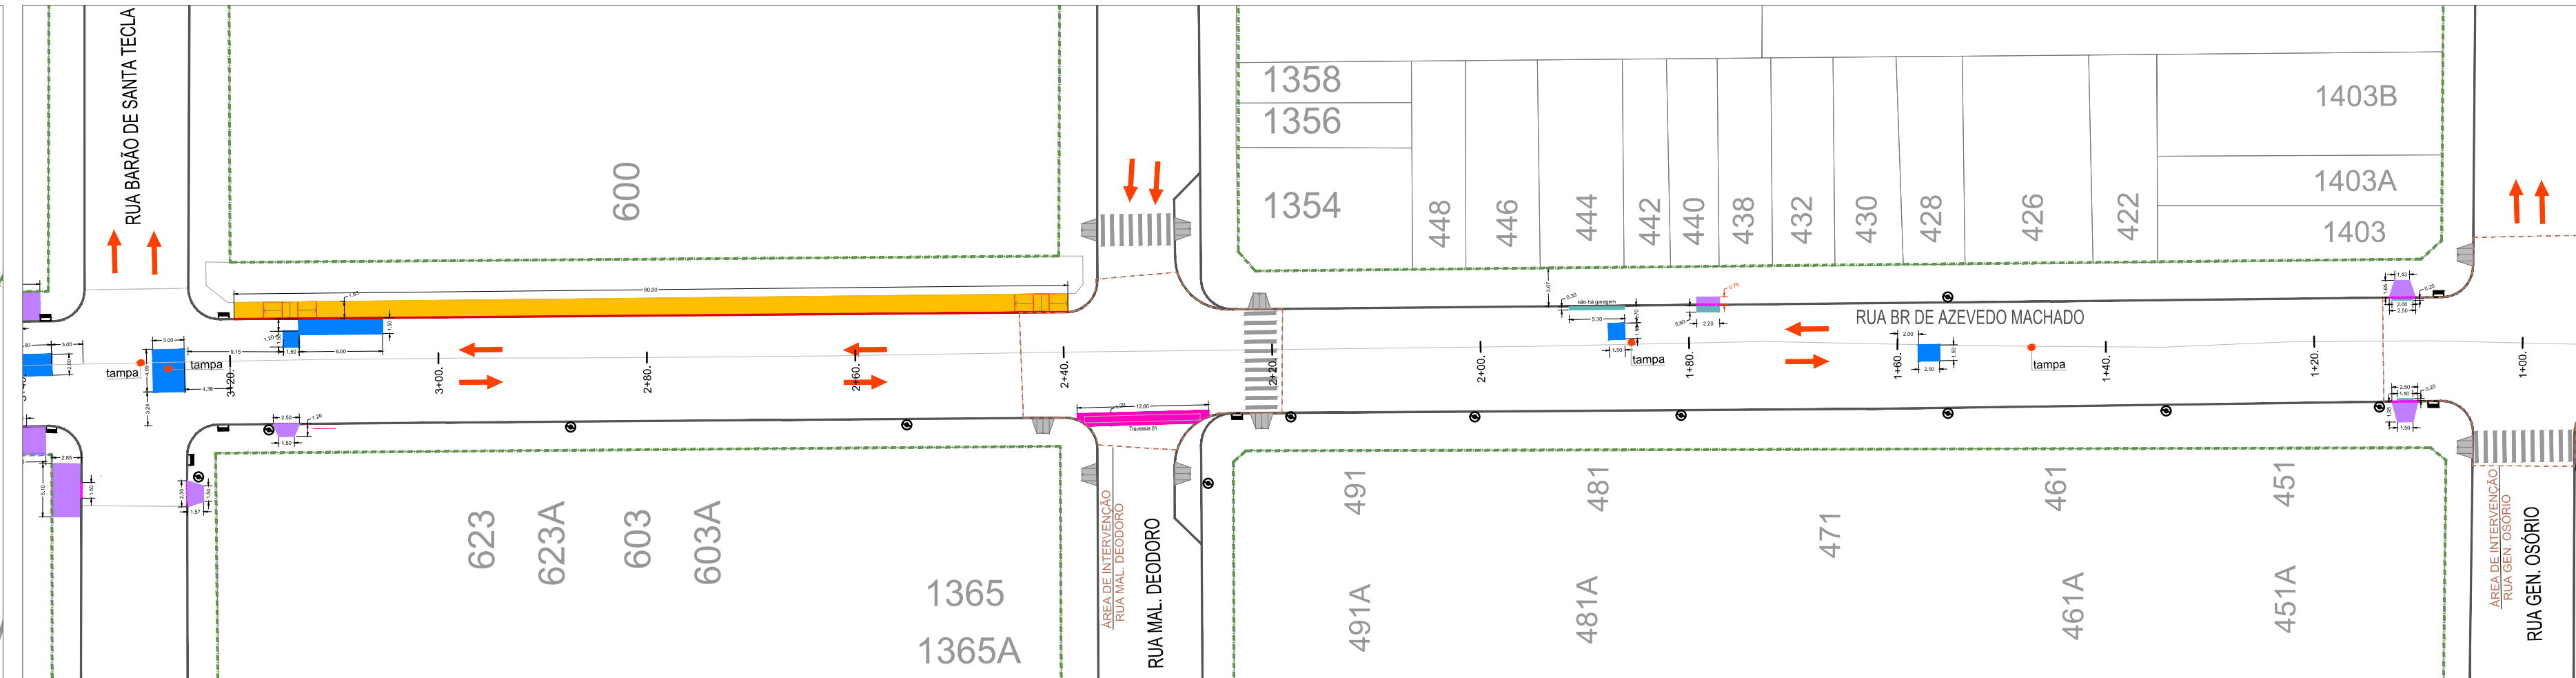

PLANTA BAIXA - TRECHO 2  
ESC. 1:500

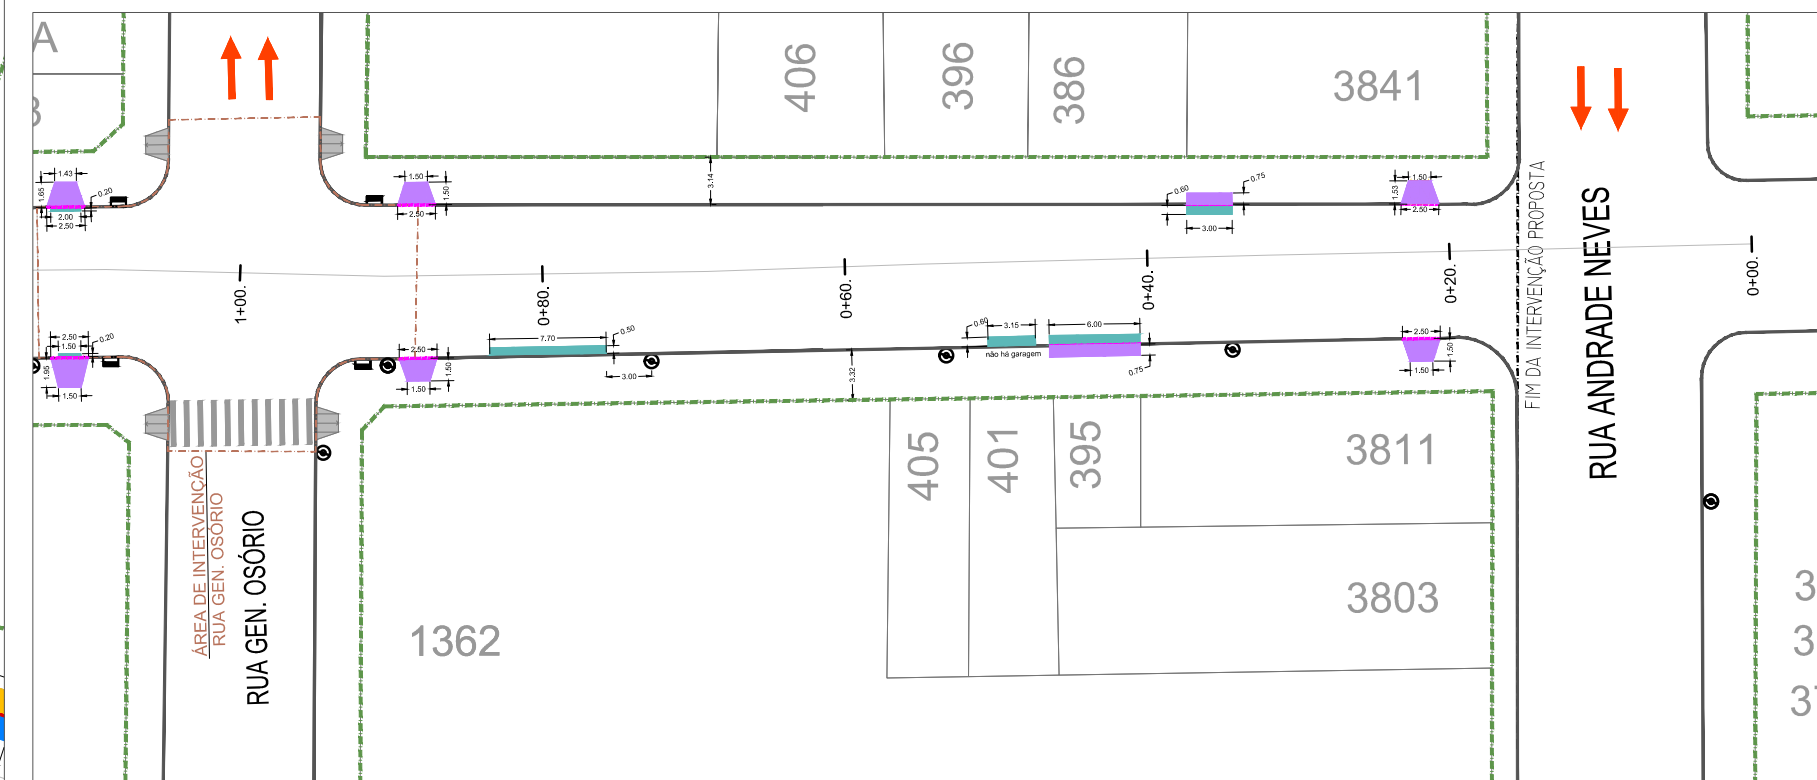

PLANTA BAIXA - TRECHO 3  
ESC. 1:500

LEGENDA	
	REFORÇO DE BASE DE VIA PARA PAVIMENTAÇÃO EM CBUQ ÁREA=25,00m²
	PASSEIO EM CONCRETO À SER REMOVIDO ÁREA=130,40m²
	PASSEIO EM CONCRETO À SER REMOVIDO PARA RAMPAS DE ACESSIBILIDADE E RAMPAS DE GARAGEM ÁREA=102,04m²
	TRAVESSIA 01 PARA DRENAGEM - RUA MARECHAL DEODORO DEMOLIÇÃO E RECOMPOSIÇÃO DO PAVIMENTO EXISTENTE EM CBUQ ESPESURA CBUQ 5cm - ÁREA=14,40m²
	RAMPAS EM CONCRETO, DE ENTRADAS DE GARAGENS, À SEREM REMOVIDAS ÁREA=14,75m²
	MEIO-FIO À SER INSTALADO PARA RECOMPOSIÇÃO DE PASSEIO L=80,00m
	MEIO-FIO À SER REBAIXADO PARA RAMPAS DE ACESSIBILIDADE E RAMPAS DE GARAGEM L=42,20m
	REGULARIZAÇÃO E NIVELAMENTO DO PAV. EXISTENTE PARA PAVIMENTAÇÃO EM CBUQ ÁREA=153,22m²



PLANTA DE SITUAÇÃO  
ESC.: 1/5000

CONVENÇÕES DO PROJETO	
	MEIO-FIO EXISTENTE
	ALINHAMENTO PREDIAL
	RAMPA ACESSIBILIDADE EXISTENTE TIPO 1 - existente
	RAMPA ACESSIBILIDADE EXISTENTE TIPO 2 - existente
	PAVIMENTO ASFÁLTICO EXISTENTE
	FLUXO PRINCIPAL
	ÁRVORES EXISTENTES A MANTER
	BOCA DE LOBO - existente

vamos  
compartilhar  
a cidade

PREFEITURA

PAVIMENTAÇÃO - RUA  
BARÃO DE AZEVEDO  
MACHADO

DIREITOS AUTORAIS RESERVADOS. PROIBIDA A REPRODUÇÃO TOTAL OU PARCIAL DESTES DESENHOS SEM O EXPRESSO CONSENTIMENTO DO PROPRIETÁRIO

TÍTULO DO DESENHO

PROJETO DE REMOÇÕES

PLANTA DE SITUAÇÃO - PLANTA BAIXA  
RUA BARÃO DE AZEVEDO MACHADO  
ESCALA: INDICADA

PRANCHA  
01/01

MUNICÍPIO	ESTADO
PELOTAS	RIO GRANDE DO SUL
LOCALIZAÇÃO RUA BARÃO DE AZEVEDO MACHADO ENTRE GUILHERME WETZEL E RUA ANDRADE NEVES	
CÓDIGO DO DESENHO	NÚMERO DA REVISÃO
BAM-RME-00	05
	DATA
	11/10/2019

EQUIPE TÉCNICA

MIRELA DE FARIA MIRANDA  
ENGENHEIRA CIVIL | CREA RS148401  
ARQ. ELISE LOPES DUTRA  
ARQUITETA E URBANISTA | CAU A 46844-4

Rua Menna Barreto, 752 - Pelotas/RS  
Fone: (53) 33101350 - (53) 33101353  
Email: septag@pelotas.rs.gov.br

SECRETARIA DE PLANEJAMENTO E GESTÃO  
Pelotas  
vamos compartilhar a cidade