


PLANTA DE SITUAÇÃO  
ESC.: 1/5000

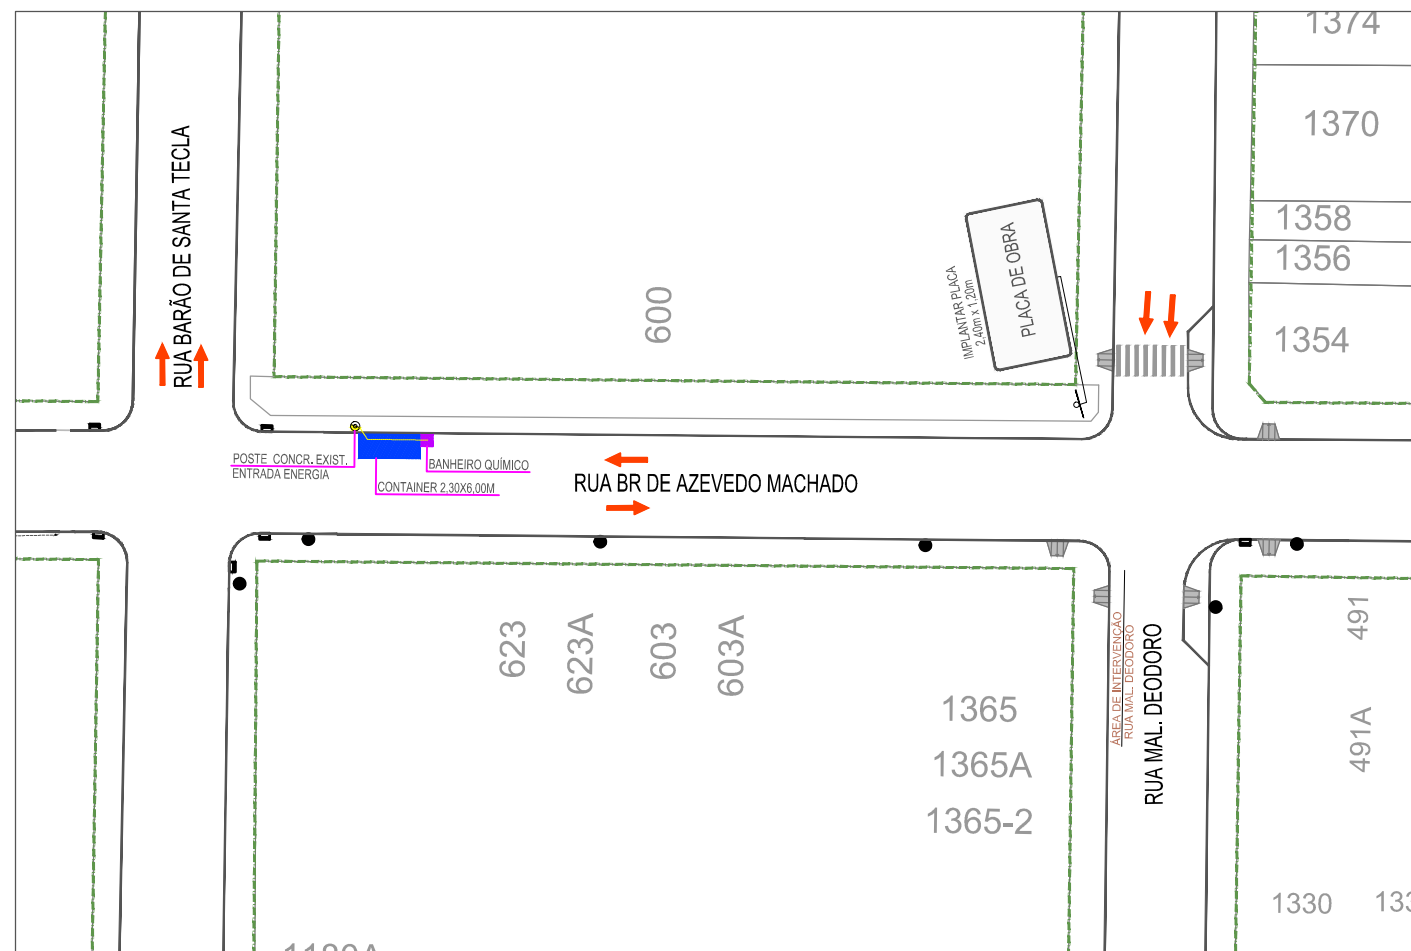

PLANTA BAIXA - CANTEIRO DE OBRA  
ESC. 1:750

**vamos  
compartilhar  
a cidade**

**PREFEITURA**

# PAVIMENTAÇÃO - RUA BARÃO DE AZEVEDO MACHADO

DIREITOS AUTORAIS RESERVADOS. PROIBIDA A REPRODUÇÃO TOTAL OU PARCIAL DESTE DESENHO SEM O EXPRESSO CONSENTIMENTO DO PROPRIETÁRIO

TÍTULO DO DESENHO

## PROJETO DE SIANLIZAÇÃO DE OBRA

**PLANTA BAIXA - CANTEIRO DE OBRA**  
**RUA BARÃO DE AZEVEDO MACHADO**  
ESCALA: INDICADA

PRANCHA

01/01

MUNÍCIPIO

## PELOTAS

ESTADO
--------

RIO GRANDE DO SUL

LOGRADOURO

LOGRADOURO  
RUA BARÃO DE AZEVEDO MACHADO  
ENTRE GUILHERME WETZEL E RUA ANDRADE NEVES

CÓDIGO DO DESENHO

**BAM-CANT-OBR-00**

NÚMERO DA REVISÃO
-------------------

05

	DATA
--	------

11/10/2019

EQUIPE TÉCNICA

MIRELA DE FARIA MIRANDA  
ENGENHEIRA CIVIL | CREA RS146401

ARQ. ELISE LOPES DUTRA  
ARQUITETA E URBANISTA | CAU A 46844-4

Rua Menna Barreto, 752 - Pelotas/RS  
Fone: (53) 33101350 - (53) 33101353  
Email: [seplag@pelotas.rs.gov.br](mailto:seplag@pelotas.rs.gov.br)

SECRETARIA DE  
PLANEJAMENTO E GESTÃO

 prefeitura de  
**Pelotas**