





PLANTA BAIXA - TRECHO 1
ESC. 1:500



PLANTA BAIXA - TRECHO 2
ESC. 1:500

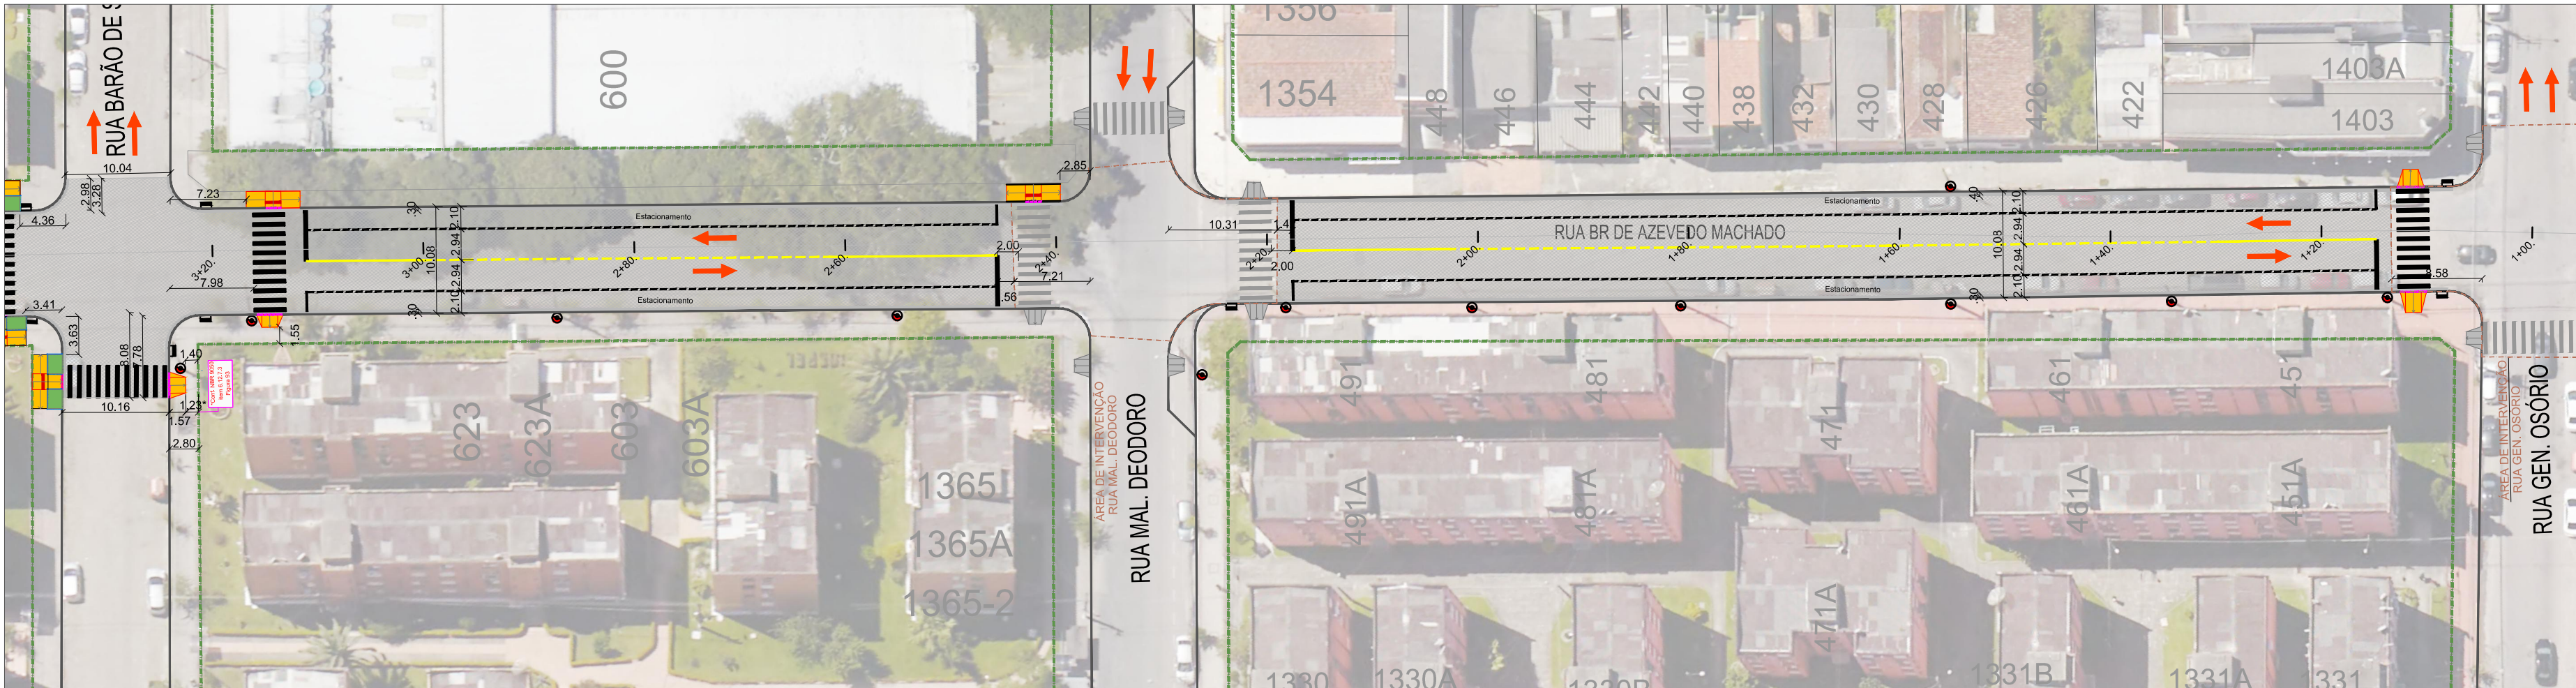

PLANTA BAIXA - TRECHO 3
ESC. 1:500

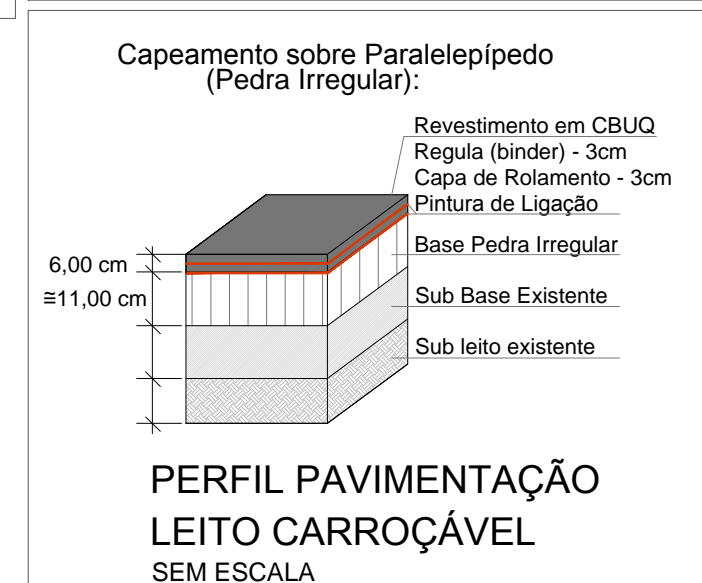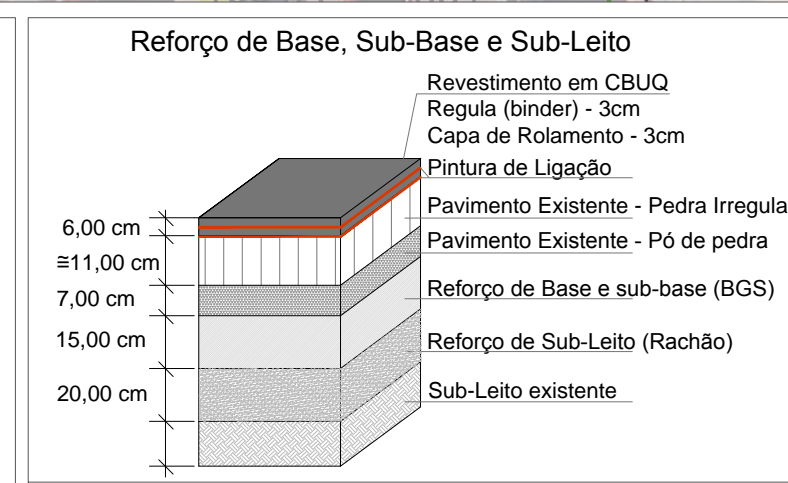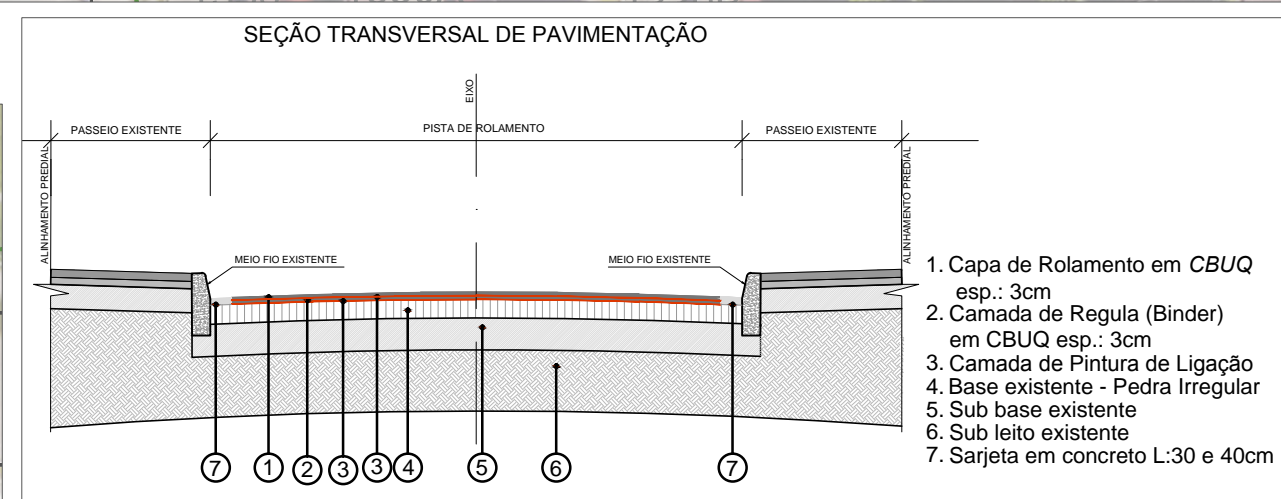

PLANTA DE SITUAÇÃO
ESC.: 1/5000



OBSERVAÇÕES IMPORTANTES:
1- DEVEM SER OBSERVADAS AS ESPECIFICAÇÕES TÉCNICAS DO PROJETO;
2 - AS INTERVENÇÕES DE PAVIMENTAÇÃO, PROPOSTAS NA TRAVESSIA DE DRENAGEM DA RUA MARECHAL DEODORO SERÃO CUSTEADAS COM CONTRAPARTIDA DO MUNICÍPIO

vamos
compartilhar
a cidade

PREFEITURA

**PAVIMENTAÇÃO - RUA
BARÃO DE AZEVEDO
MACHADO**

DIREITOS AUTORAIS RESERVADOS. PROIBIDA A REPRODUÇÃO TOTAL OU PARCIAL DESTES DESENHOS SEM O EXPRESSO CONSENTIMENTO DO PROPRIETÁRIO

TÍTULO DO DESENHO		EQUIPE TÉCNICA	
PROJETO DE PAVIMENTAÇÃO			
PLANTA DE SITUAÇÃO - PLANTA BAIXA RUA BARÃO DE AZEVEDO MACHADO ESCALA: INDICADA		PRANCHA 01/01	
MUNICÍPIO	ESTADO		
PELOTAS	RIO GRANDE DO SUL		
LOCALIZAÇÃO RUA BARÃO DE AZEVEDO MACHADO ENTRE GUILHERME WETZEL E RUA ANDRADE NEVES			
CÓDIGO DO DESENHO	NÚMERO DA REVISÃO	DATA	
BAM-PAV-00	05	11/10/2019	
Rua Menna Barreto, 752 - Pelotas/RS Fone: (53) 33101350 - (53) 33101353 Email: septag@pelotas.rs.gov.br			
SECRETARIA DE PLANEJAMENTO E GESTÃO		Pelotas Secretaria de Planejamento e Gestão	