

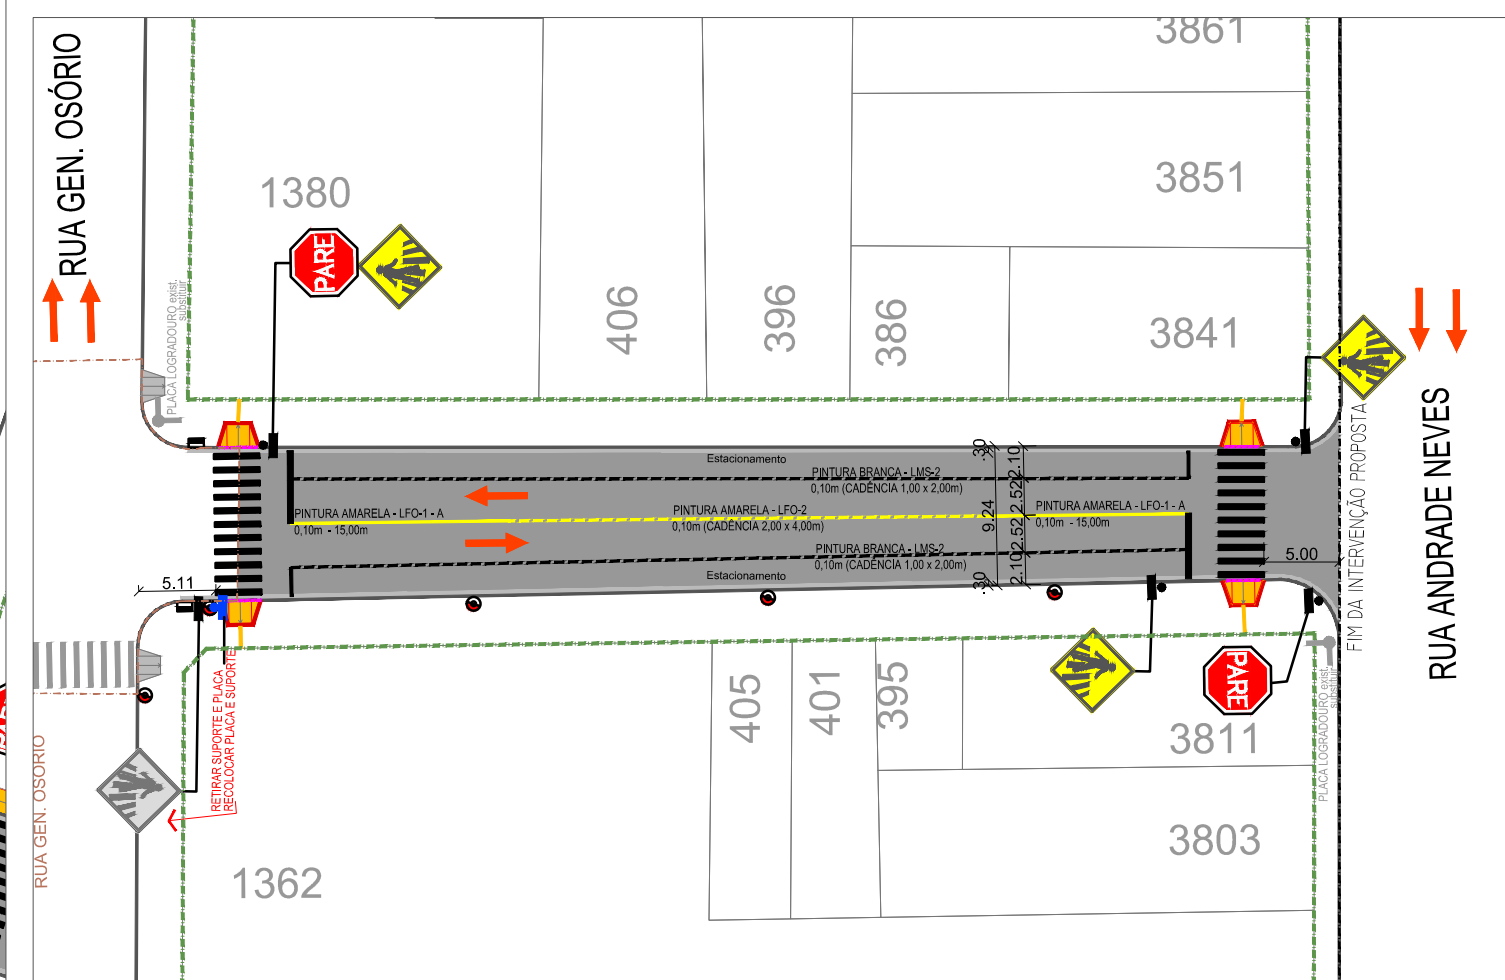


PLANTA BAIXA - TRECHO 2  
ESC. 1:500

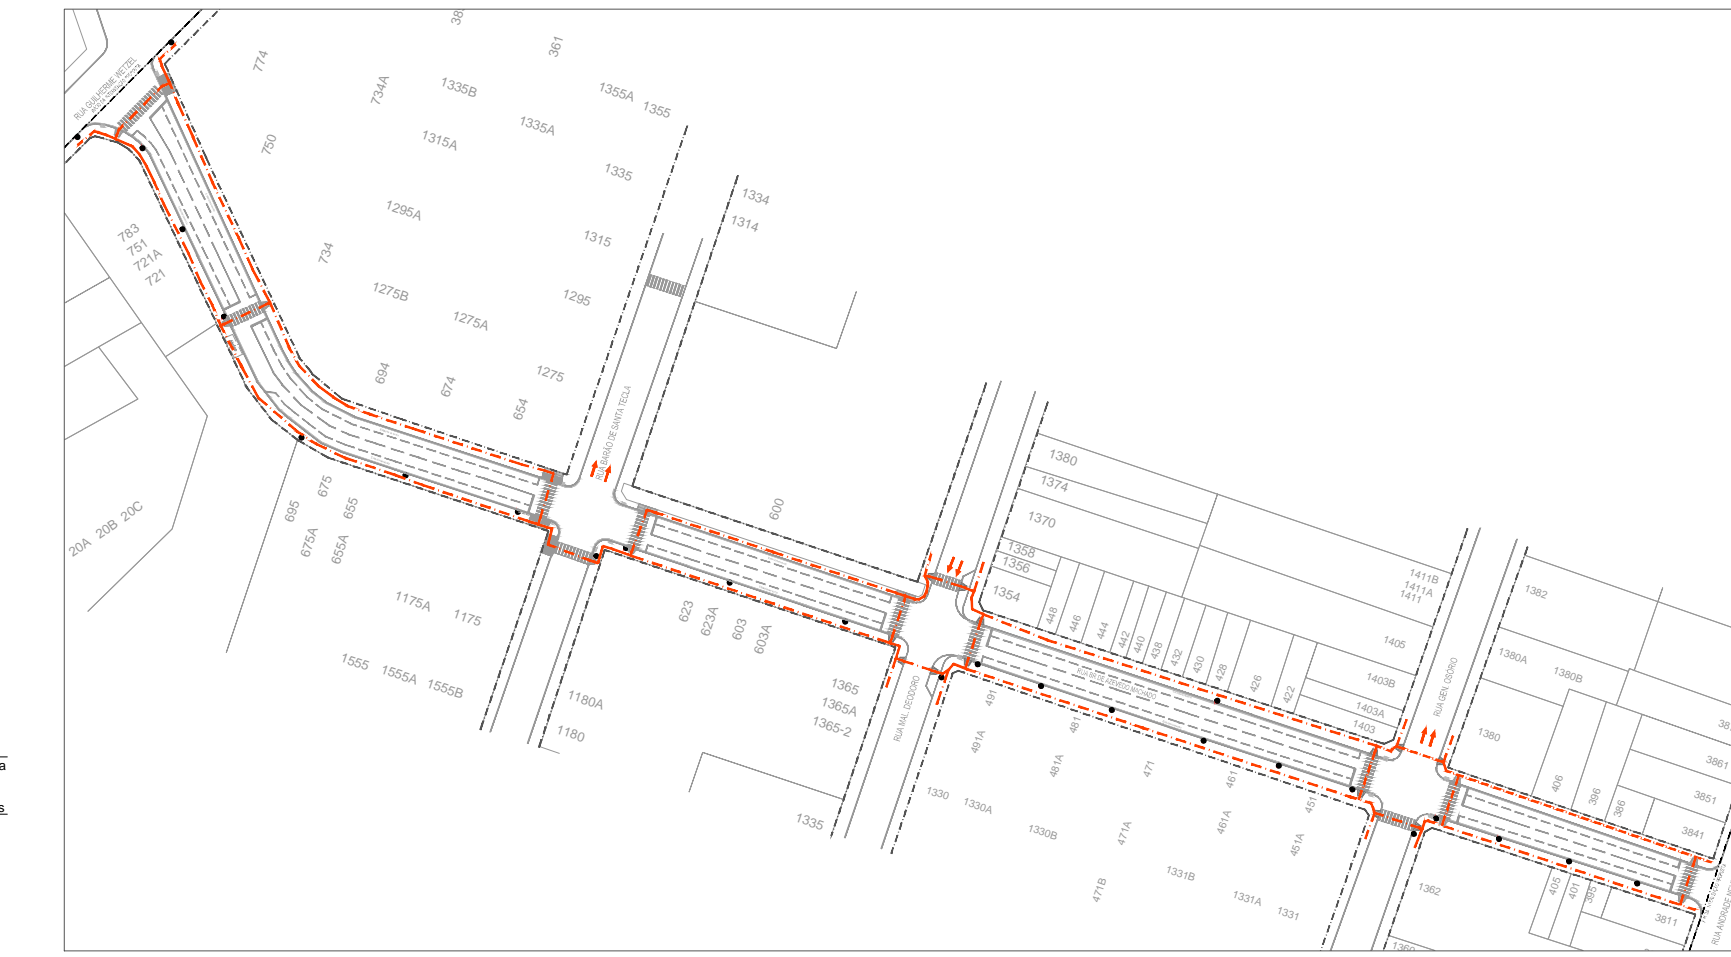

PLANTA BAIXA - TRECHO 3  
ESC. 1:500

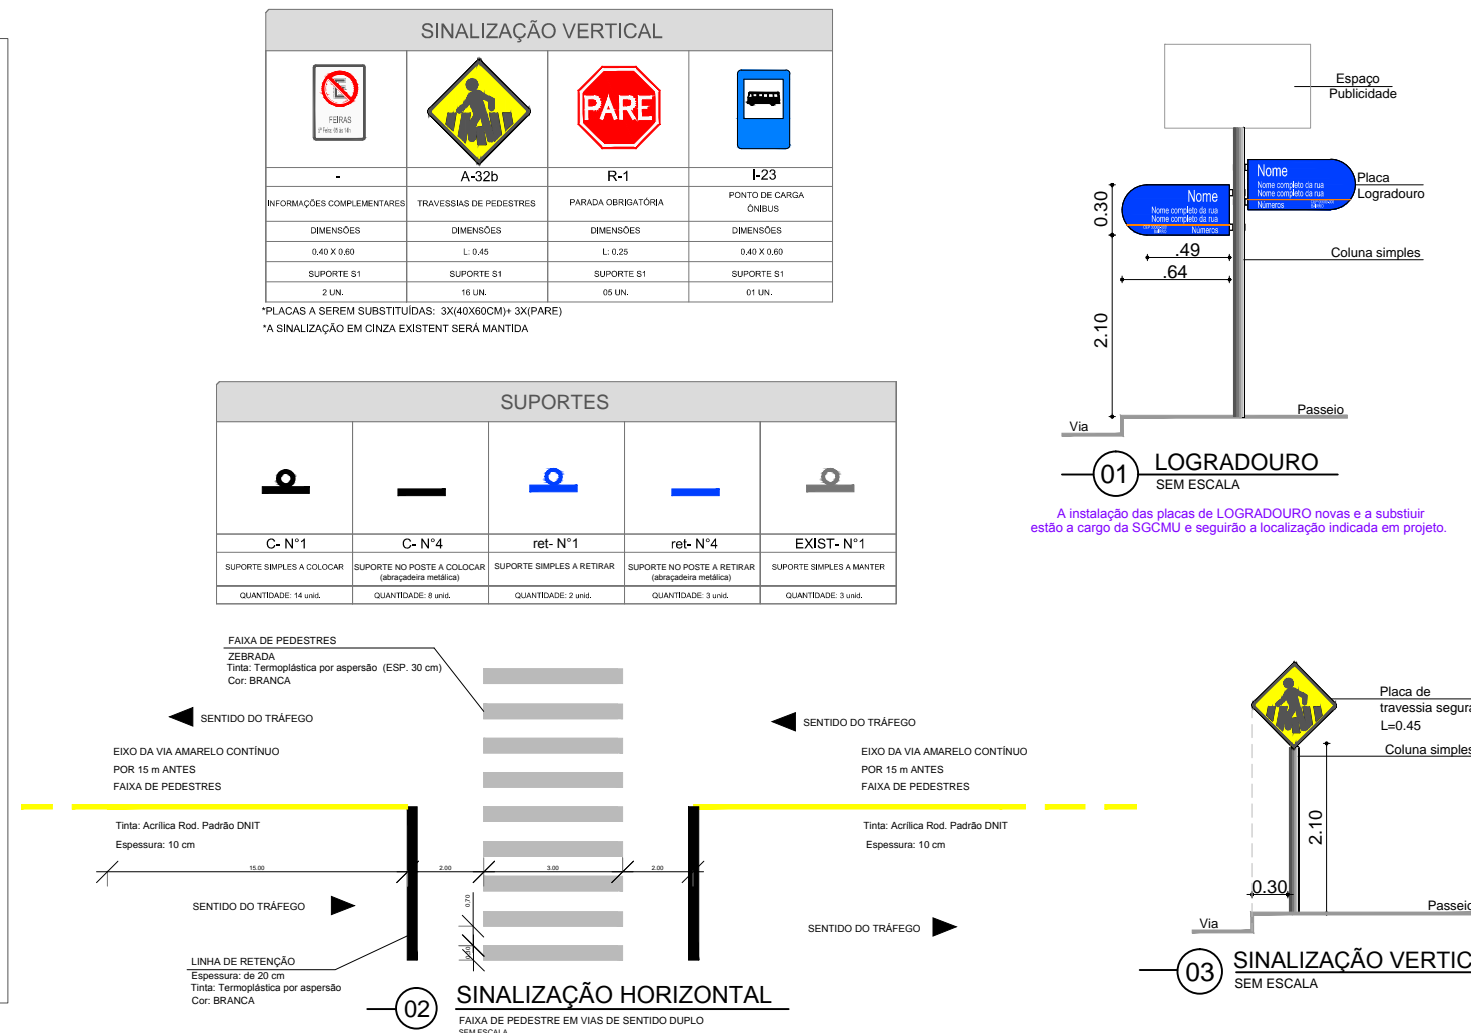

PLANTA BAIXA - ROTA ACESSÍVEL  
ESC. 1:2000

CONVENÇÕES DO PROJETO	
	MEIO-FIO PROJETADO - ALARGAMENTOS
	MEIO-FIO EXISTENTE
	ALINHAMENTO PREDIAL
	RAMPA ACESSIBILIDADE PROPOSTA TIPO 1
	RAMPA ACESSIBILIDADE EXISTENTE TIPO 1 - existente
	RAMPA ACESSIBILIDADE EXISTENTE TIPO 2 - existente
	RAMPA ACESSIBILIDADE PROPOSTA TIPO 2
	PAVIMENTO EM CBUQ (5CM) - PROJETADO
	PAVIMENTO ASFÁLTICO EXISTENTE
	POSTE EXISTENTE
	FLUXO PRINCIPAL
	ÁRVORES EXISTENTES A MANTER
	BOCA DE LOBO - existente
	PISO TÁTIL DE ALERTA
	PISO TÁTIL DIRECIONAL
	SARJETA EM CONCRETO PROPOSTA
	ROTA ACESSÍVEL

#### OBSERVAÇÕES IMPORTANTES:

- 1- DEVEM SER OBSERVADAS AS ESPECIFICAÇÕES TÉCNICAS DO PROJETO;
- 2 - AS INTERVENÇÕES DE PAVIMENTAÇÃO, PROPOSTAS NA TRAVESSIA DE DRENAGEM DA RUA MARECHAL DEODORO SERÃO CUSTEADAS COM CONTRAPARTIDA DO MUNICÍPIO

vamos  
compartilhar  
a cidade

**PREFEITURA**

**PAVIMENTAÇÃO - RUA  
BARÃO DE AZEVEDO  
MACHADO**

DIREITOS AUTORAIS RESERVADOS. PROIBIDA A REPRODUÇÃO TOTAL OU PARCIAL DESTES DESENHOS SEM O EXPRESSO CONSENTIMENTO DO PROPRIETÁRIO

TÍTULO DO DESENHO		EQUIPE TÉCNICA	
<b>PROJETO DE SINALIZAÇÃO</b>			
<b>PLANTA BAIXA - ROTA ACESSÍVEL - DET.</b>		PRANCHA	
<b>RUA BARÃO DE AZEVEDO MACHADO</b>		<b>01/01</b>	
ESCALA: INDICADA			
MUNICÍPIO	ESTADO		
<b>PELOTAS</b>	<b>RIO GRANDE DO SUL</b>		
<b>LOGRADOURO</b>			
<b>RUA BARÃO DE AZEVEDO MACHADO</b>			
<b>ENTRE GUILHERME WETZEL E RUA ANDRADE NEVES</b>			
CÓDIGO DO DESENHO	NÚMERO DA REVISÃO	DATA	
<b>BAM-SIN-00</b>	<b>05</b>	<b>11/10/2019</b>	
Rua Menna Barreto, 752 - Pelotas/RS Fone: (53) 33101350 - (53) 33101353 Email: septag@pelotas.rs.gov.br			